
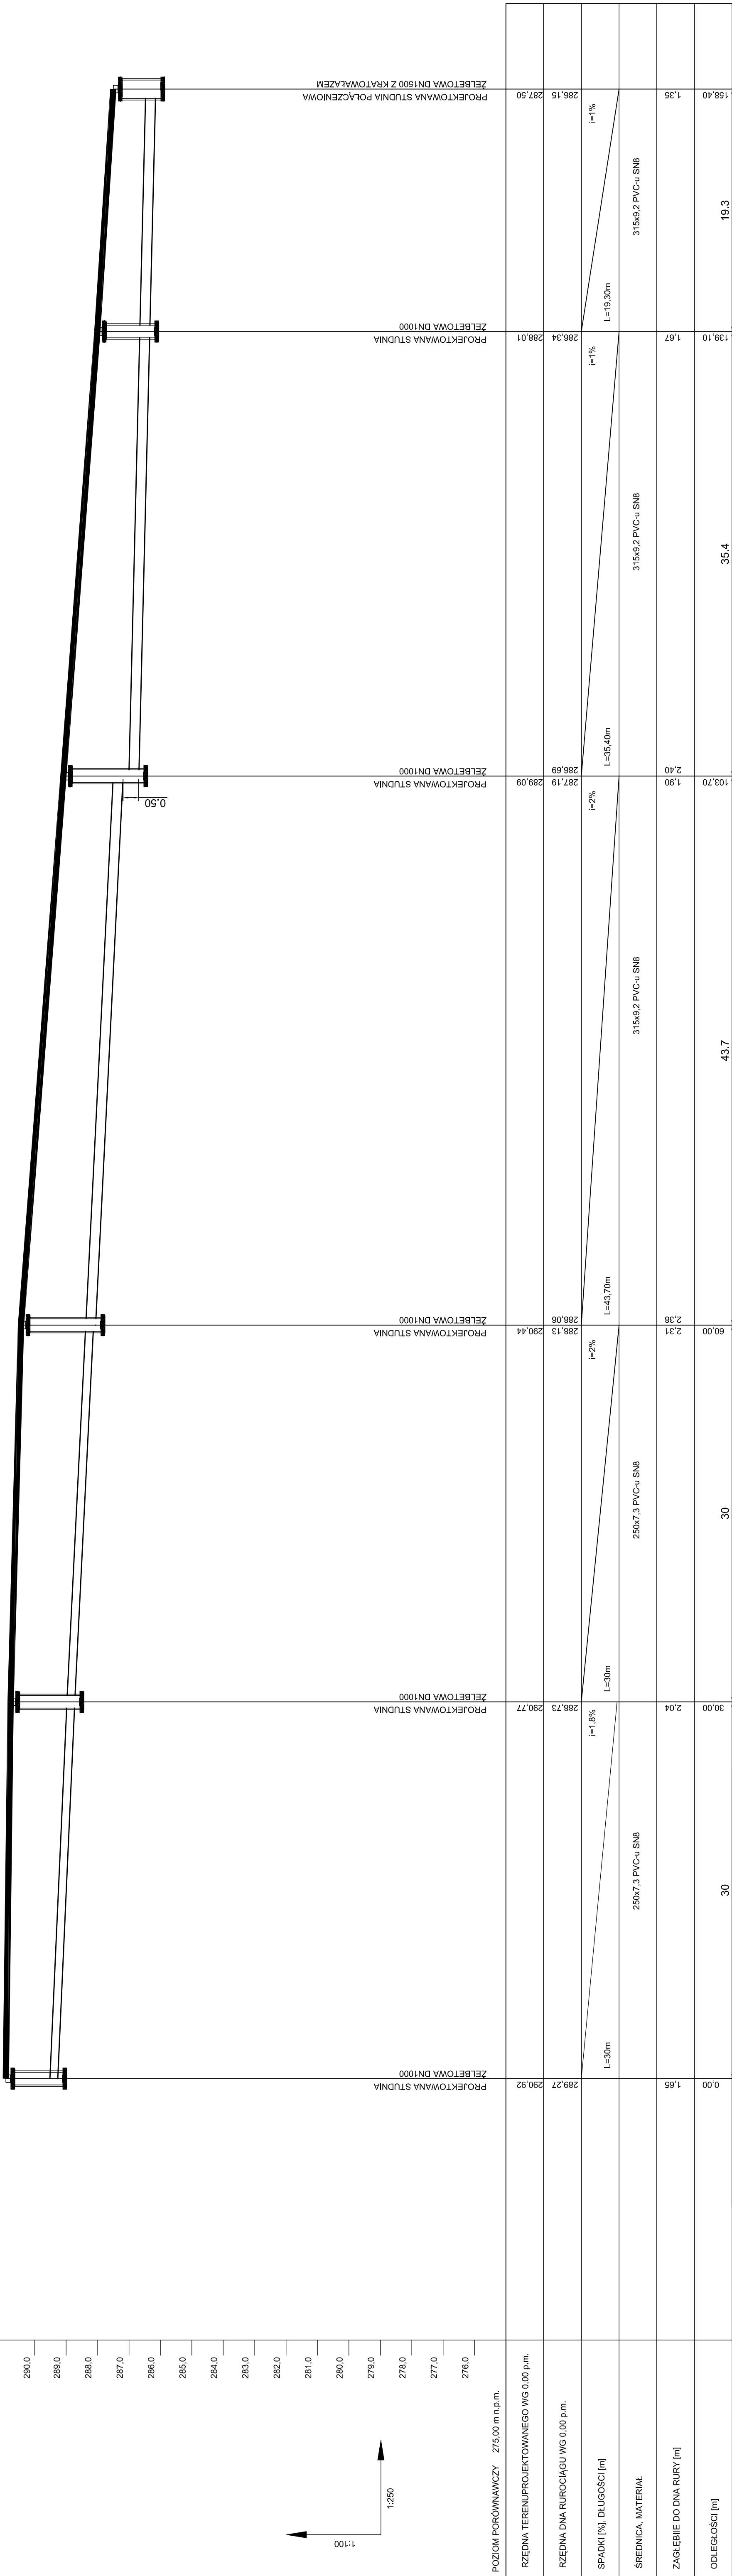


PROFIL PODŁUŻNY KANALIZACJI DESZCZOWEJ - WYLOT KANALIZACYJNY W3

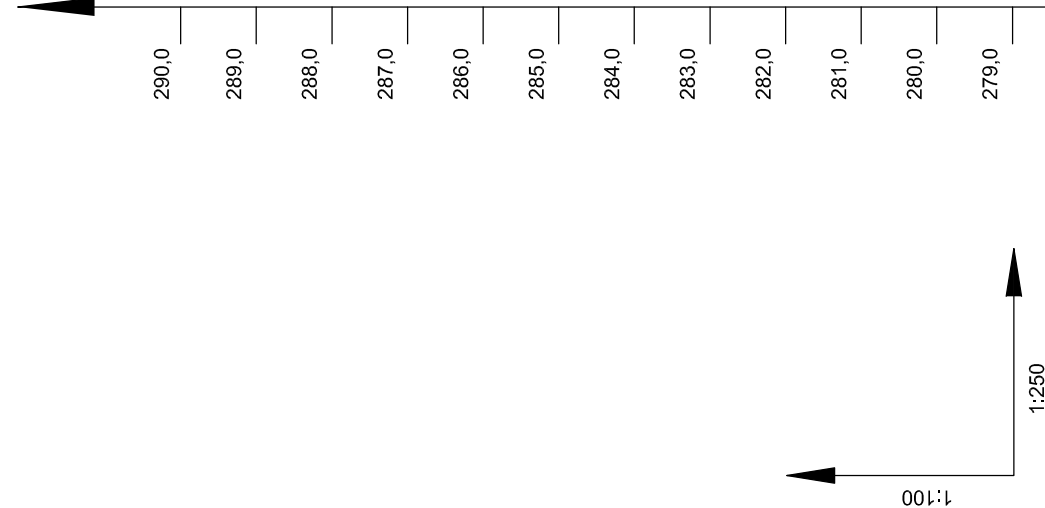

UWAGA:

WSZYSTKIE WYMIARY, RZĘDNE I ODLEGŁOŚCI NALEŻY SPRAWDZIĆ NA BUDOWIE. W PRZYPADKU NIEZGODNOŚCI POMIĘDZY PROJEKTEM, A STANEM ISTNIEJĄCYM ZMIANY NALEŻY UZGODNIĆ Z PROJEKTANTEM.

WSZYSTKIE ROBOTY ZIEMNE PRZY BUDOWIE
WYKONYWAĆ SZCZEGÓL NIE OSTROŻNIE.

WPUSTY - PRZYŁĄCZA KANALIZACJI DESZCZOWEJ

PRZYKANALIKI ZAPROJEKTOWANO Z RUR PVC-U SN8 ZE SPADKIEM min. 1,5‰.
WSZYSTKIE WPUSTY ZAPROJEKTOWANO Z OSADNIKIEM (min.h=0,5m).

KRATY ŚCIEKOWE ŻELIWNE, kl.D400.

Hzmienne WPUSTU od 0,75m do 1,40m.

W PRZYPADKU ZAPROJEKTOWANIA KANAŁU DESZCZOWEGO
Z PRZEKRYCIEM $<1,20$ I $<1,00$ ZAPROJEKTOWANO WPUSTY ULICZNE
O GŁĘBOKOŚCI $h=0,75$ I $h=1,00$ Z OSADNIKIEM $h=0,5$ O ŚREDNICY $i=0,4$ I

inwestycja:		PRZEBUDOWA DROGI POWIATOWEJ NR 0327T W MIEJSCOWOŚCI SKORZESZYCE OD KM 2+382 DO KM 3+331	
inwestor:		POWIATOWY WZARZAD DRÓG W KIELCACH	
projektant:		ADM Projekt Sp. z o.o. ul. Królowej Jadwigi 5 26-060 Chęcin	
adres inwestycji:		m. Skorzeszyc, gmina Górno	
tytuł rysunku:		PROFIL PODŁUŻNY KANALIZACJI DESZCZOWEJ – WYŁÓT KANALIZACYJNY W3	
autorzy projektu:		data: 2016-06	
projektant:		nr rysunku: 1:100/2500	
opracowanie:		nr projektu: PW-KD-07.3	
opracowanie:		nr uprawnień / specjalności: podpis:	
opracowanie:		inż. Edyta Orlińska-Pulka SMW/0128/P005/04 / sanitarna	
opracowanie:		mgr inż. Piotr Ćwik SMW/0088/PW05/08 / sanitarna	
WZKŁADKA PRAWA ZASTRZEŻENIA Reprodukcja projektu w całości lub fragmentach bez uprzedniego zezwolenia autorów zabroniona			

Reprodukcja projektu w całości lub fragmentach bez uprzedniego zezwolenia autorów zabroniona