


PROFIL PODŁUŻNY KANALIZACJI DESZCZOWEJ - WYLOT KANALIZACYJNY W3

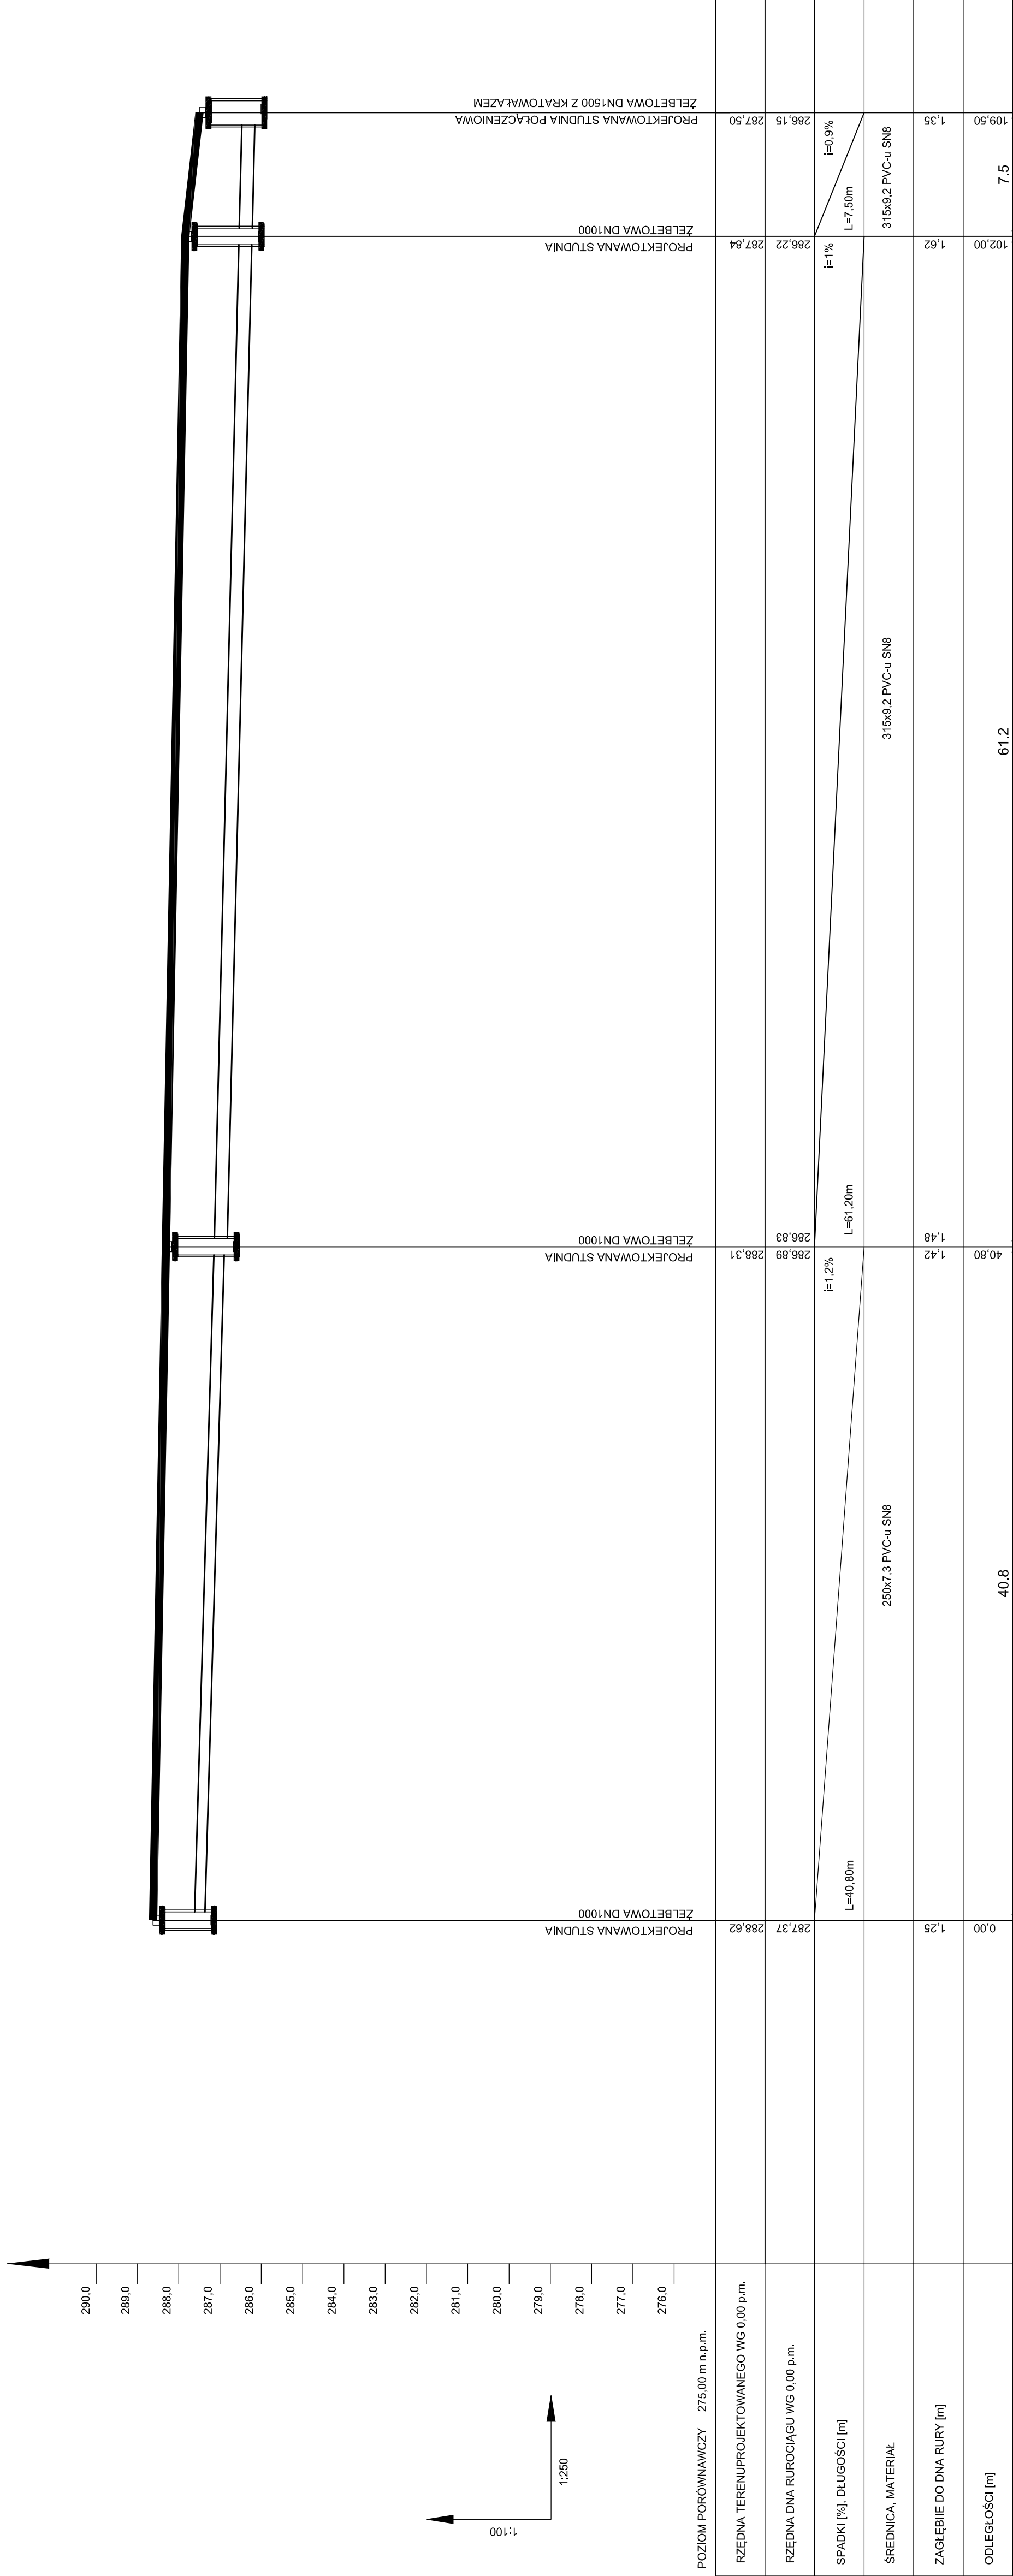

UWAGA:

WSZYSTKIE WYMIARY, RZEDNE I ODLEGŁOŚCI NALEŻY SPRAWDZIĆ NA BUDOWIE. W PRZYPADKU NIEZGODNOŚCI POMIEDZY PROJEKTEM, A STANEM ISTNIEJĄCYMI ZMIANY NALEŻY UZGODNIĆ Z PROJEKTANTEM.

WSZYSTKIE ROBOTY ZIEMNE PRZY BUDOWIE KANAŁU DESZCZOWEGO WYKONYWAĆ SZCZEGÓLNIE OSTROŻNIE.

WPUSTY - PRZYŁĄCZA KANALIZACJI DESZCZOWEJ

PRZYKANALIKI ZAPROJEKTOWANO Z RUR PVC-U SN8 ZE SPADKIEM min. 1.5%.

WSZYSTKIE WPUSTY ZAPROJEKTOWANO Z OSADNIKIEM (min.h=0.5m).

KRATY ŚCIEKOWE ŻELIWNE, kł.D400.

Hazienne WPUSTU od 0.75m do 1.40m.

W PRZYPADKU ZAPROJEKTOWANIA KANAŁU DESZCZOWEGO Z PRZEKRYCIEM <1.20 i <1.00 ZAPROJEKTOWANO WPUSTY ULICZNE O GŁĘBOKOŚCI H=0.75m i H=1.00m Z OSADNIKIEM H=0.5m O SPADKU I=0.8 - 1.5%

inwestycja:		PRZEBUDOWA DROGI POWIATOWEJ NR 0327T			
		W MIEJSCOWOŚCI SKORZESZYCE OD KM 2+382 DO KM 3+331			
inwestor:		POWIATOWY ZARZĄD DRÓG W KIELCACH			
		ul. Wzrosowa 44			
		25–211 Kielce			
projektant:		ADM Projekt Sp. z o.o.			
		ul. Królowej Jadwigi 5			
		26–060 Chęciny			
adres inwestycji:		lokal:		PROJEKT WYKONAWCZY	
		m. Skorzeszyce, gmina Górnio			
tytuł rysunku:		data:		skala:	
		PROFIL PODŁUŻNY KANALIZACJI DESZCZOWEJ		2016–06 1:100/250	
		– WYLOT KANALIZACYJNY W3		nr rysunku:	
				nr rysunku: – PW-KD-02.	
autorzy projektu:		nr uprawnień / specjalności:		podpis:	
projektował:		inż. Edyta Orlińska–Pułka		SMW/0128/PMS/04 / sanitarna	
opracował:					
sprawdził:		mgr inż. Piotr Ćwik		SMW/0088/PMS/08 / sanitarna	