


PROFIL PODŁUŻNY KANALIZACJI DESZCZOWEJ - DO ISTN. KANAŁU DESZCZOWEGO (Kdi3)

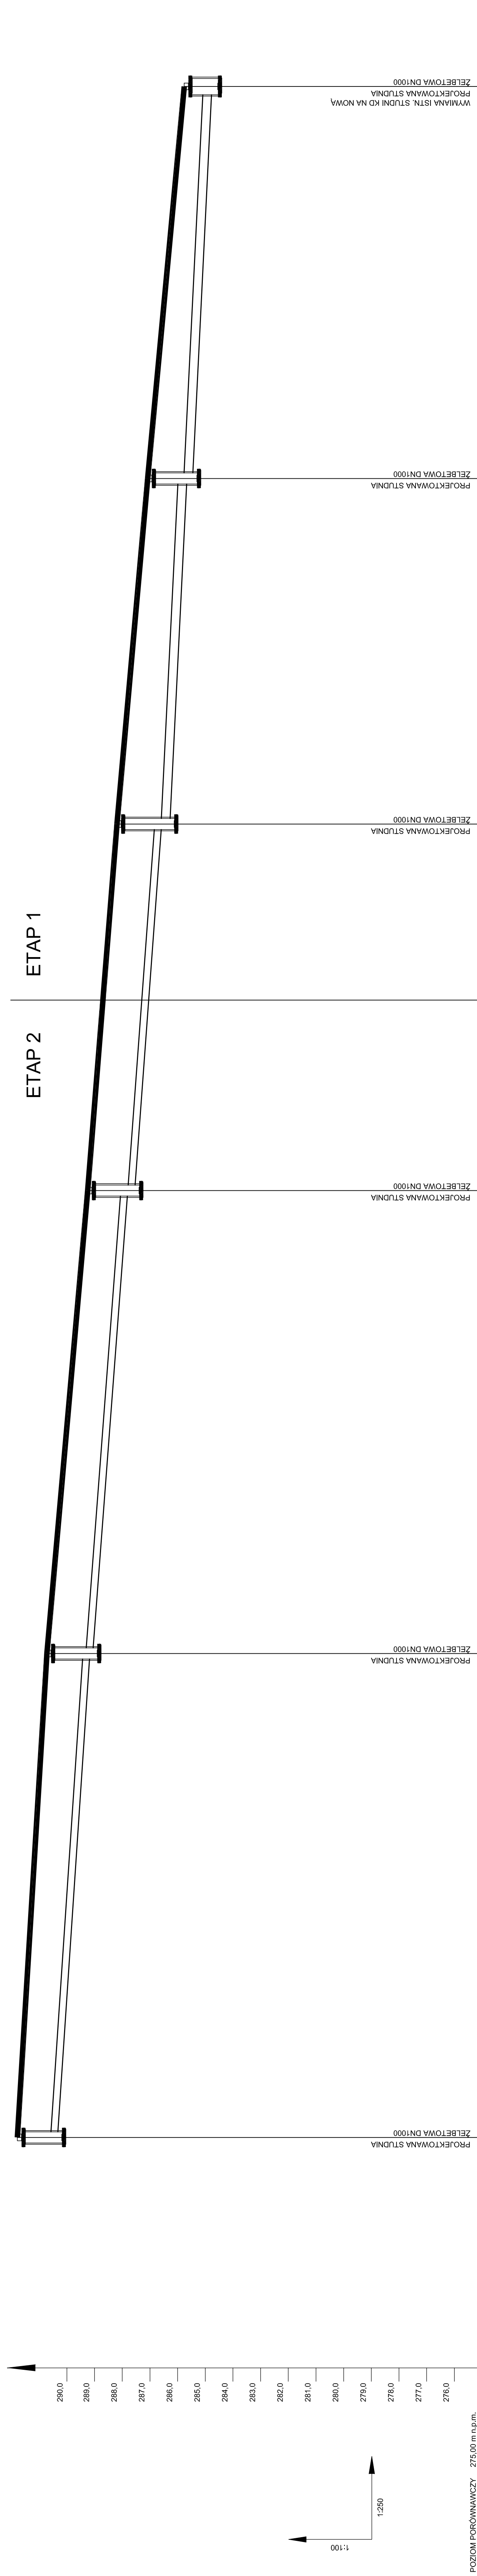

UWAGA:

WSZYSTKIE WYMIARY, RZĘDNE I ODLEGŁOŚCI NALEŻY SPRAWDZIĆ NA BUDOWIE
W PRZYPADKU NIEZGODNOŚCI POMIĘDZY PROJEKTEM, A STANEM ISTNIEJĄCYM
ZMIANY NALEŻY UZGODNIĆ Z PROJEKTANTEM.
WYKONYWAĆ SZCZEGÓLNIE OSTROŻNIE.

WPUSTY - PRZYŁĄCZA KANALIZACJI DESZCZOWEJ
PRZYKANALIKI ZAPROJEKTOWANO Z RUR PVC-U SN8 ZE SPADKMIEM min. 1,5%
WSZYSTKIE WPUSTY ZAPROJEKTOWANO Z OSADNIKIEM (min.h=0,5m).

Hżnienie WPUSTU od 0,75m do 1,40m.
W PRZEPADKU ZAPROJEKTOWANIA KANALU DESZCZOWEGO
Z PRZEKRYCIEM $< 1,20$ i $< 1,00$ ZAPROJEKTOWANO WPUSTY ULICZNE
O GŁĘBOKOŚCI $H=0,75m$ i $H=1,00m$ Z OSADNIKIEM $H=0,5m$ O SPADKU $i=0,8 - 1,5\%$

tematyka:	PRZEBUDOWA DROGI POWIATOWEJ NR 0327T W MIEJSCOWOŚCI SKORZESZYCE OD KM 2+382 DO KM 3+331		
tematyka:	POWIATOWY ZARZĄD DROG W KIELCACH		
projektant:	ul. Wirszosa 44 25-211 Kielce		
inwestor:	ADM Projekt Sp. z o.o. ul. Królowej Jadwigi 5 26-060 Chęcin		
adres inwestycji:	m. Skorzeszyce, gmina Góra		
tytuł rysunku:	PROFIL PODUŁYNY KANALIZACJI DESZCZOWEJ – DO ISTN. KANALU DESZCZOWEGO (Kd15)		
autorzy projektu:	nr uprawnień / specyfikacji:		
projektował:	inż. Eryka Orlińska – Pułka SKW/0128/P005/04 / sanitarna		
opracował:	inż. Piotr Ćwik SKW/0088/PW05/08 / sanitarna		
opracował:	inż. Piotr Ćwik SKW/0088/PW05/08 / sanitarna		
Reprodukcja projektu w całości lub fragmentach bez uprzedniego zezwolenia autorów zabroniona			

	S21	S22	S23	Kd1	Kd2	Kd3
ZŁĄCZENIE	PROJEKTOWANIE	PROJEKTOWANIE	PROJEKTOWANIE	PROJEKTOWANIE	PROJEKTOWANIE	PROJEKTOWANIE
POZIOM PORÓWNAWCZY 275,00 m n.p.m.	290,34	290,72	289,25	288,19	287,08	286,76
RZEDNA TERENU PROJEKTOWANEGO WG 0,00 p.m.	291,79	290,72	289,25	288,19	287,08	286,76
RZEDNA DNA RUROCIĄGU WG 0,00 p.m.	290,34	289,17	287,80	286,58	285,66	284,77
SPADKI [%], DŁUGOŚCI [m]	L=43,70m i=2,7%	L=41,80m i=3%	L=33,10m i=2,9%	L=31,20m i=2%	L=35,40m i=2%	
ŚREDNICA, MATERIAŁ	250x7,3 PVC-u SN8	250x7,3 PVC-u SN8	250x7,3 PVC-u SN8	250x7,3 PVC-u SN8	315x9,2 PVC-u SN8	315x9,2 PVC-u SN8
ZAGŁĘBIE DO DNA RURY [m]	1,45	1,55	1,45	1,61	1,62	0,99
ODLEGŁOŚCI [m]	0,00	43,7	41,8	15,9	31,2	35,4
		43,70	65,50	118,60	149,80	185,20