


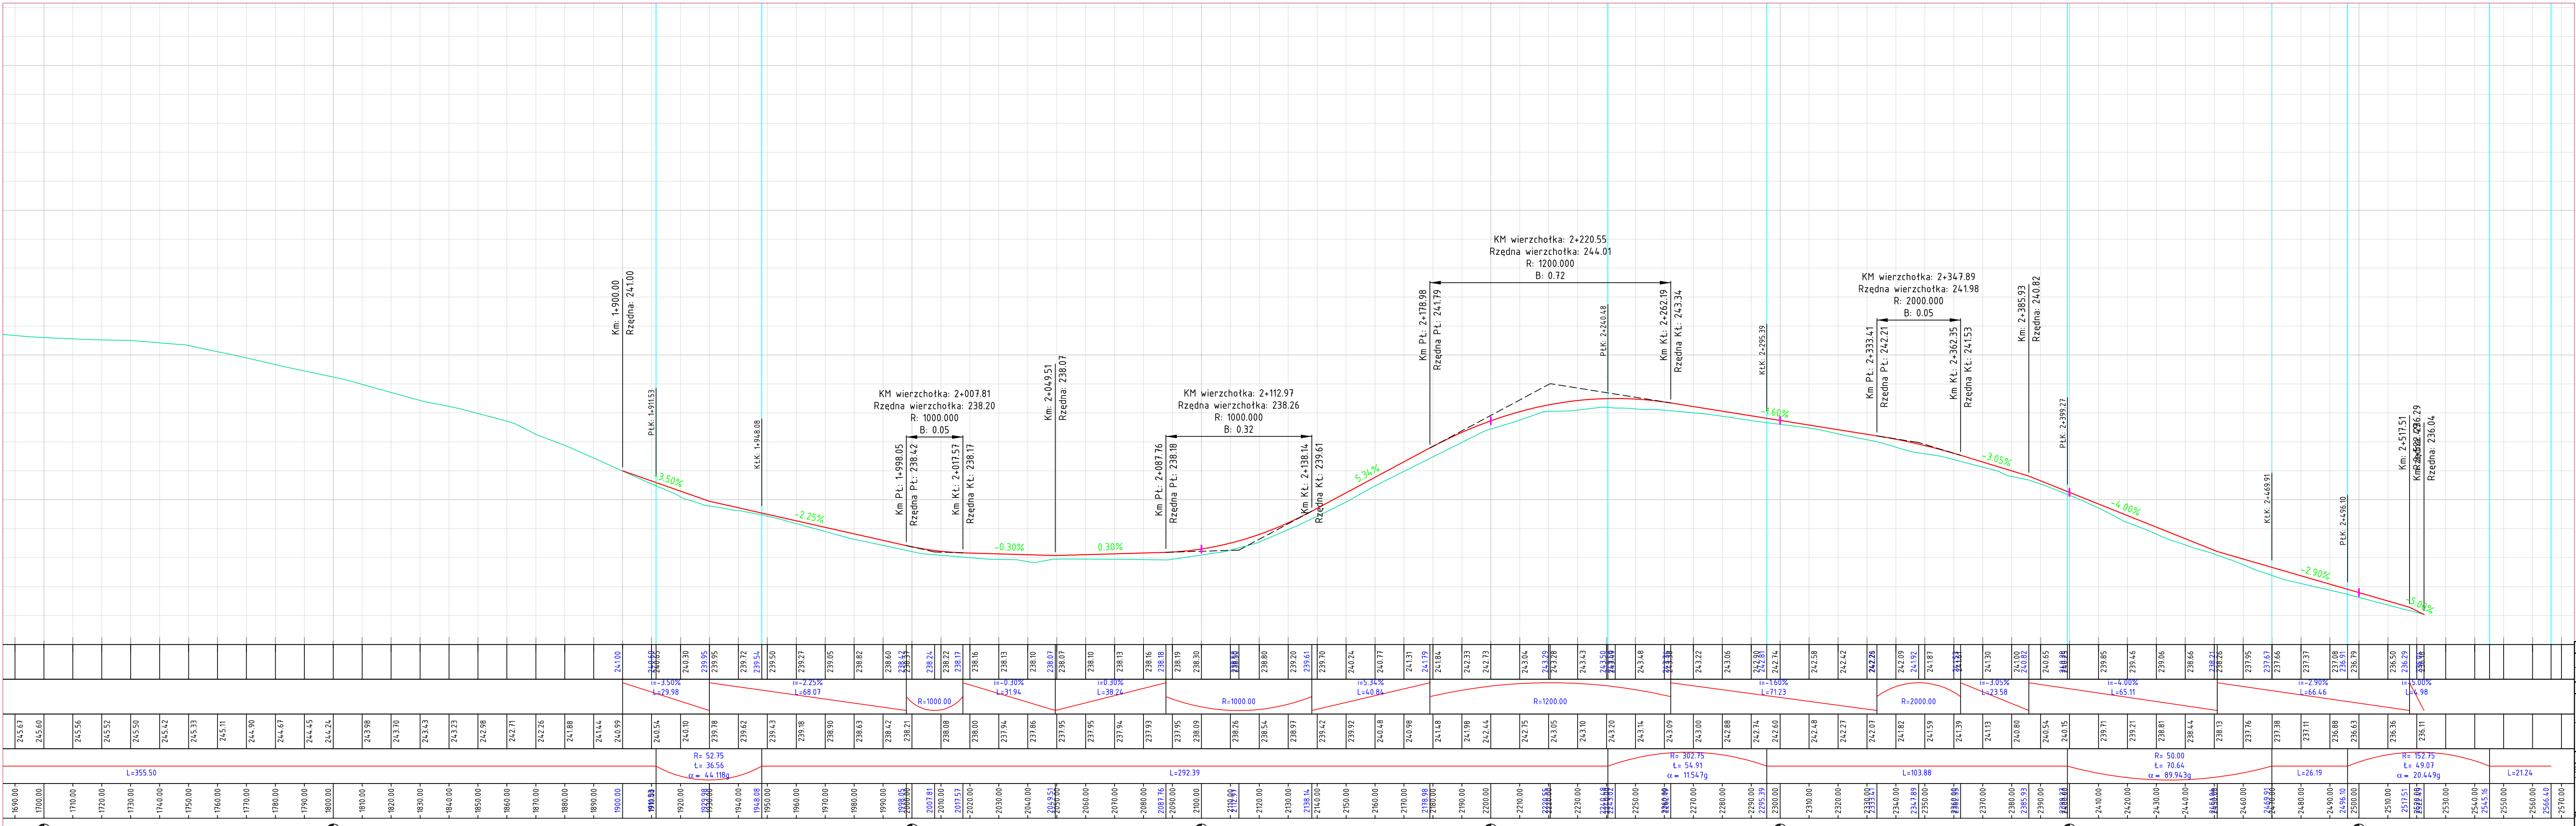

Z E S P Ó Ł P R O J E K T O W Y				
FUNKCJA	SPECJALNOŚĆ	IMIE I NAZWISKO	NR UPRAWNIENI	PODPIS
Projektant	drogowa	mgnr inż. Paweł Nepelski	SWK/0050/0WOD/11	
I N W E S T Y C Y J A				
Investor	Powiatowy Zarząd Dróg w Kielcach Wrzosa 44 25-211 Kielce			
Nazwa opracowania	Przebudowa drogi powiatowej nr 0353T w miejscowości Radomice I			
Stadium projektu	Projekt budowlano - wykonawczy			data: 07.2016
				skala:
Nazwa rysunku	Profil Podłużny			nr rys:
				D-3.1
Prawa autorskie zastrzeżone, tyczenie z prawem reprodukcji lub udostępniania osobom Trzecim niniejszego rysunku lub jego części bez zgody Projektanta				

Prawa autorskie zastrzeżone, łącznie z prawem reprodukcji lub udostępniania osobom trzecim niniejszego rysunku lub jego części bez zgody Projektanta