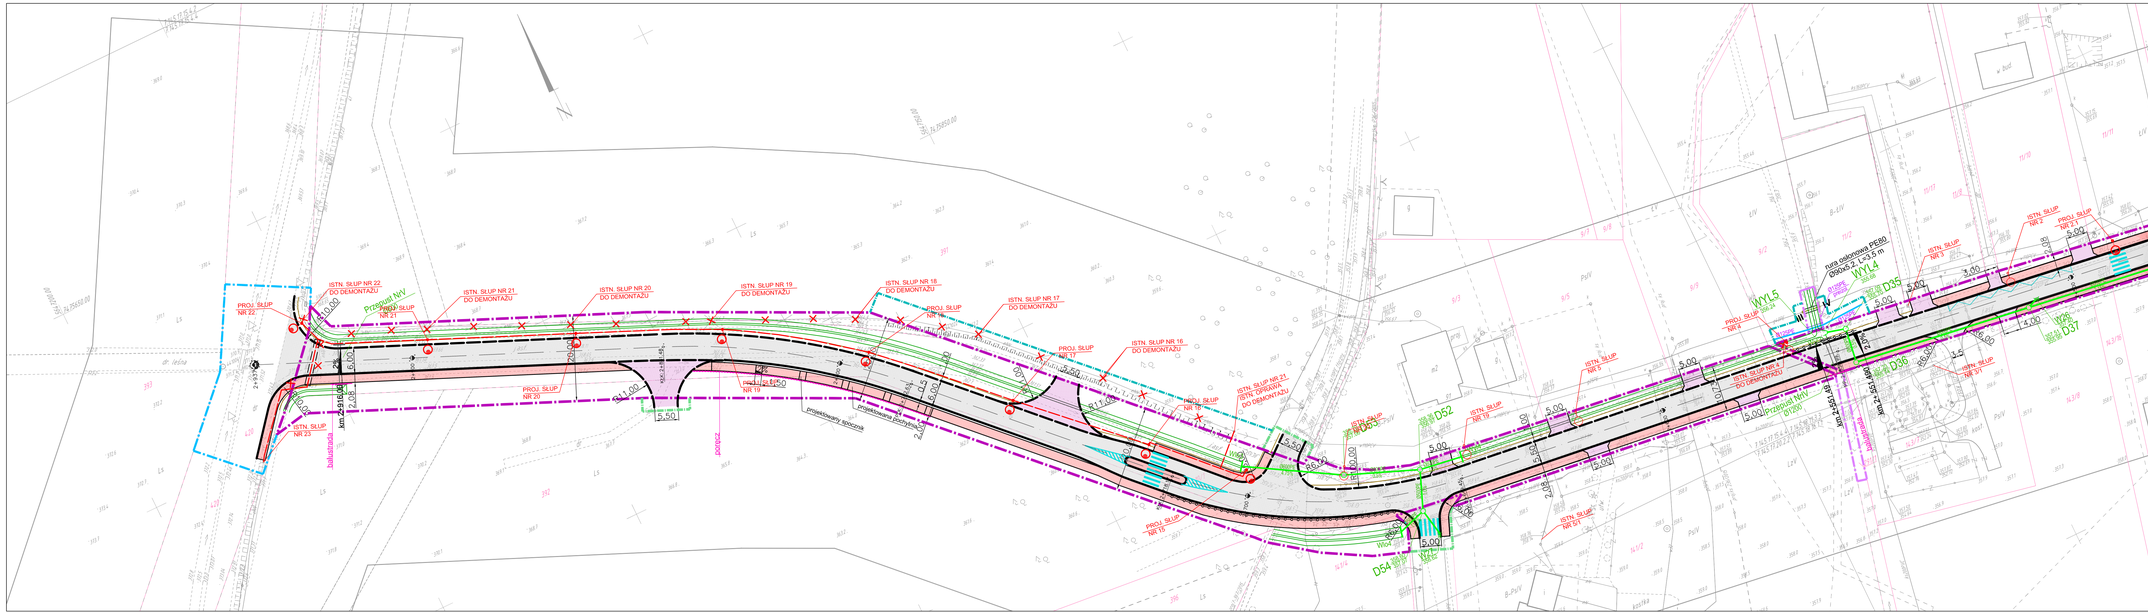
ISTN. SŁUP NR 22 DO DEMONTAŻU
PROJ. SŁUP NR 22
Przepust NW1
PROJ. SŁUP NR 21
ISTN. SŁUP NR 21 DO DEMONTAŻU
ISTN. SŁUP NR 20 DO DEMONTAŻU
ISTN. SŁUP NR 19 DO DEMONTAŻU
ISTN. SŁUP NR 18 DO DEMONTAŻU
PROJ. SŁUP NR 18
ISTN. SŁUP NR 17 DO DEMONTAŻU
PROJ. SŁUP NR 17
ISTN. SŁUP NR 16 DO DEMONTAŻU
ISTN. SŁUP NR 21 (ISTN. GRADA) DO DEMONTAŻU
PROJ. SŁUP NR 16
ISTN. SŁUP NR 15
PROJ. SŁUP NR 15
ISTN. SŁUP NR 23
PROJ. SŁUP NR 20
ISTN. SŁUP NR 5
ISTN. SŁUP NR 19
PROJ. SŁUP NR 4
ISTN. SŁUP NR 4
ISTN. SŁUP NR 3
PROJ. SŁUP NR 3
ISTN. SŁUP NR 2
PROJ. SŁUP NR 2
ISTN. SŁUP NR 1
ISTN. SŁUP NR 31
