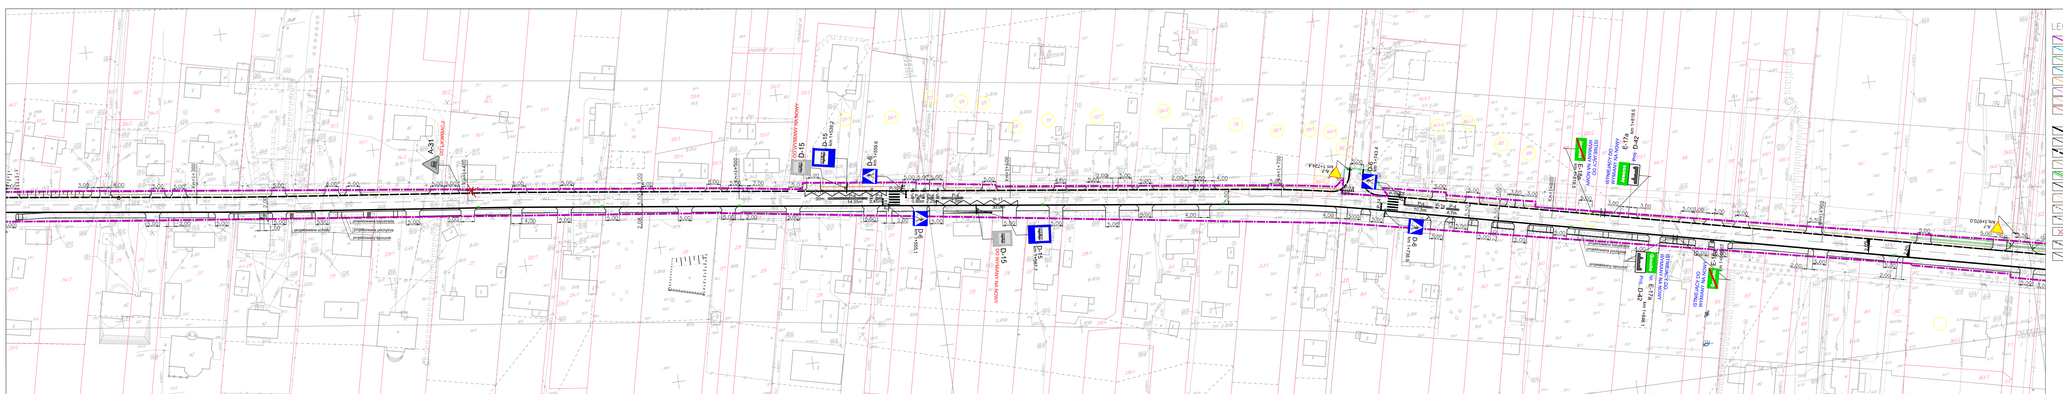

A-31
DO LIKWIDACJI
Km=1+400
Km=1+500
D-15
DO WYMIANY NA NOWY
D-15
km 1+539.2
D-6
km 1+559.6
Km=1+600
D-6
km 1+555.1
D-15
DO WYMIANY NA NOWY
D-15
km 1+587.7
projektowana balustrada
projektowana pochylnia
projektowany spocznik
P-10
P-14
P-4
P-1e
P-17
A-7
km 1+724.4
D-6
km 1+743.4
Km=1+700
D-6
km 1+738.9
Jaworze
E-18a
km 1+818.5
ISTNIEJĄCY DO WYMIANY NA NOWY
E-17a
km 1+818.5
Proj. D-42
Km=1+800
Gruszka
Ist. E-17a
Proj. D-42
km 1+846.1
ISTNIEJĄCY DO WYMIANY NA NOWY
E-18a
Km=1+900
A-7
km 1+970.0

LEGENDA

- Projektowana linia rozgraniczająca teren
- Granica budowy lub przebudowy innych dróg publicznych
- Granica budowy lub przebudowy zjazdów
- Granica budowy lub przebudowy sieci uzbrojenia terenu
- Granica budowy lub przebudowy urządzeń wodnych lub urządzeń melioracji wodnych szczegółowych
- Granica przejścia przez tereny wód płynących
- Granice działek
- Granica aktualizacji mapy

BRANŻA DROGOWA

- Proj. krawężnik
- Proj. obrzeże
- Proj. obniżony krawężnik
- Proj pobocze ziemne
- Rów
- Pas ruchu
- Palisada
- Rów kryty
- Przepust
- Drzewo do wycinki
- Bariera
- Balustrada

D-1 Istniejące oznakowanie pionowe

D-1 km 2+300.00 Projektowane oznakowanie pionowe
Projektowana lokalizacja znaku

P-10 Projektowane oznakowanie poziome

Rewizja	Modyfikacja		Projektant:	Uprawnienia:(specjalność, nr)	Data	Podpis
Wykonawca NEOINVEST sp. z o.o. NEOINVESTsp. z o.o. 25-323 KIELCE Al. Solidarności 34		„Rozbudowa Drogi Powiatowej Nr 0297T Jaworze - Gruszka”	Projektant: mgr inż. Paweł Nepelski	drogowe SWK/0050/POOD/11	09.2016	
Jedn. opracowująca NEOTRANS Biuro Projektów NEOTRANS Sp.z.o.o. 25-342 KIELCE Al. Solidarności 34		Inwestor: Gmina Zagnańsk ul. Spacerowa 8, 26-050 Zagnańsk Etap projektowania: PROJEKT WYKONAWCZY	Opracował: inż. Justyna Furman		09.2016	JF
I 09.2016 Skala : 1:500		Tytuł rysunku: Projekt stałej organizacji ruchu	Branża : INŻYNIERIA RUCHU Numer rysunku / Ścieżka dostępu: D - 3		Rewizja :	