


Wykres profilu – Os_krawężnik

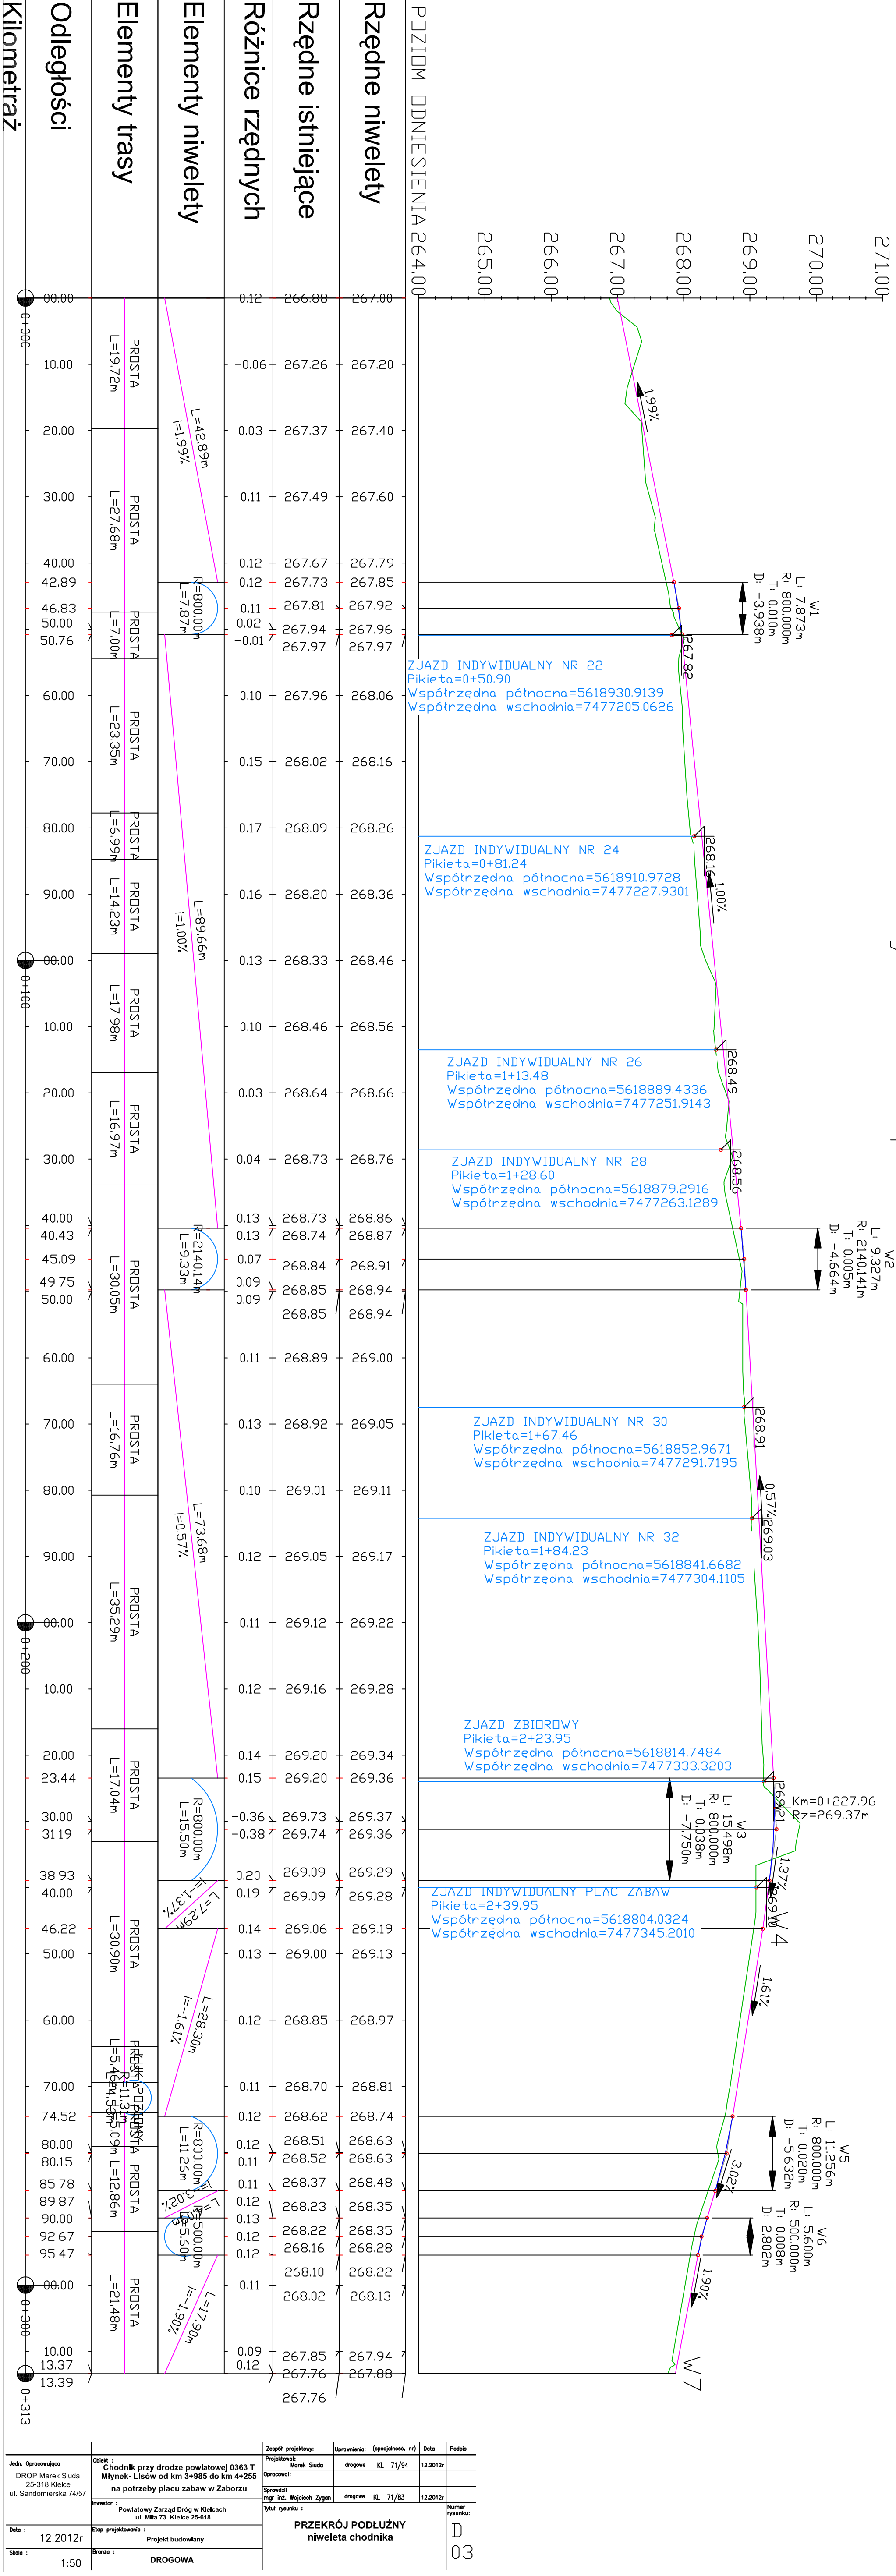

Jedn. Opracowujaca	Obiekt	Zespół projektowy:	Uprawnienia: (specjalność, nr)	Data	Podpis
DROP Marek Studa 25-318 Kielce ul. Sandomierska 74/57	Chodnik przy drodze powiatowej 0363 T Młynek-Lisów od km 3+985 do km 4+255 na potrzeby placu zabaw w Zaborzu	Projektował: Marek Studa	drogowe KL 71/94	12.2012r	
		Opracował:			
		Sprawdził mgr inż. Wojciech Zygan	drogowe KL 71/83	12.2012r	
Data : 12.2012r	Etap projektowania : Projekt budowlany	PRZEKRÓJ PODŁUŻNY niweleta chodnika			Numer rysunku: D 03
Skala : 1:50	Brzoza : DROGOWA				