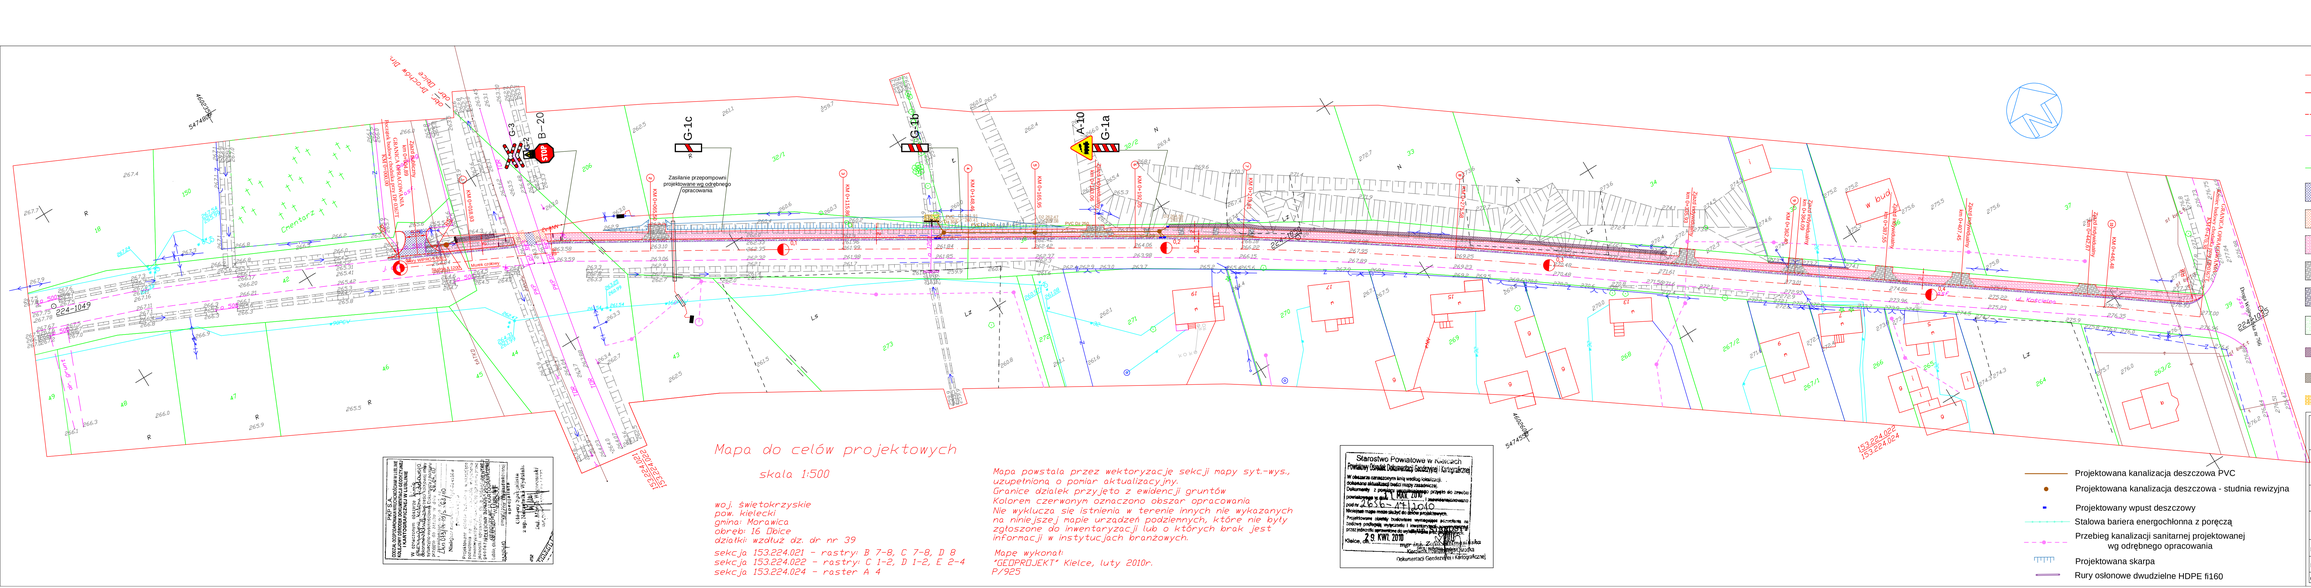

Zasilanie przepompowni projektowane wg odrębnego opracowania
G-1c
G-1b
G-1a
A-10
G-3
B-20
Chodnik z kostki betonowej
Chodnik z kostki betonowej
Chodnik z kostki betonowej