


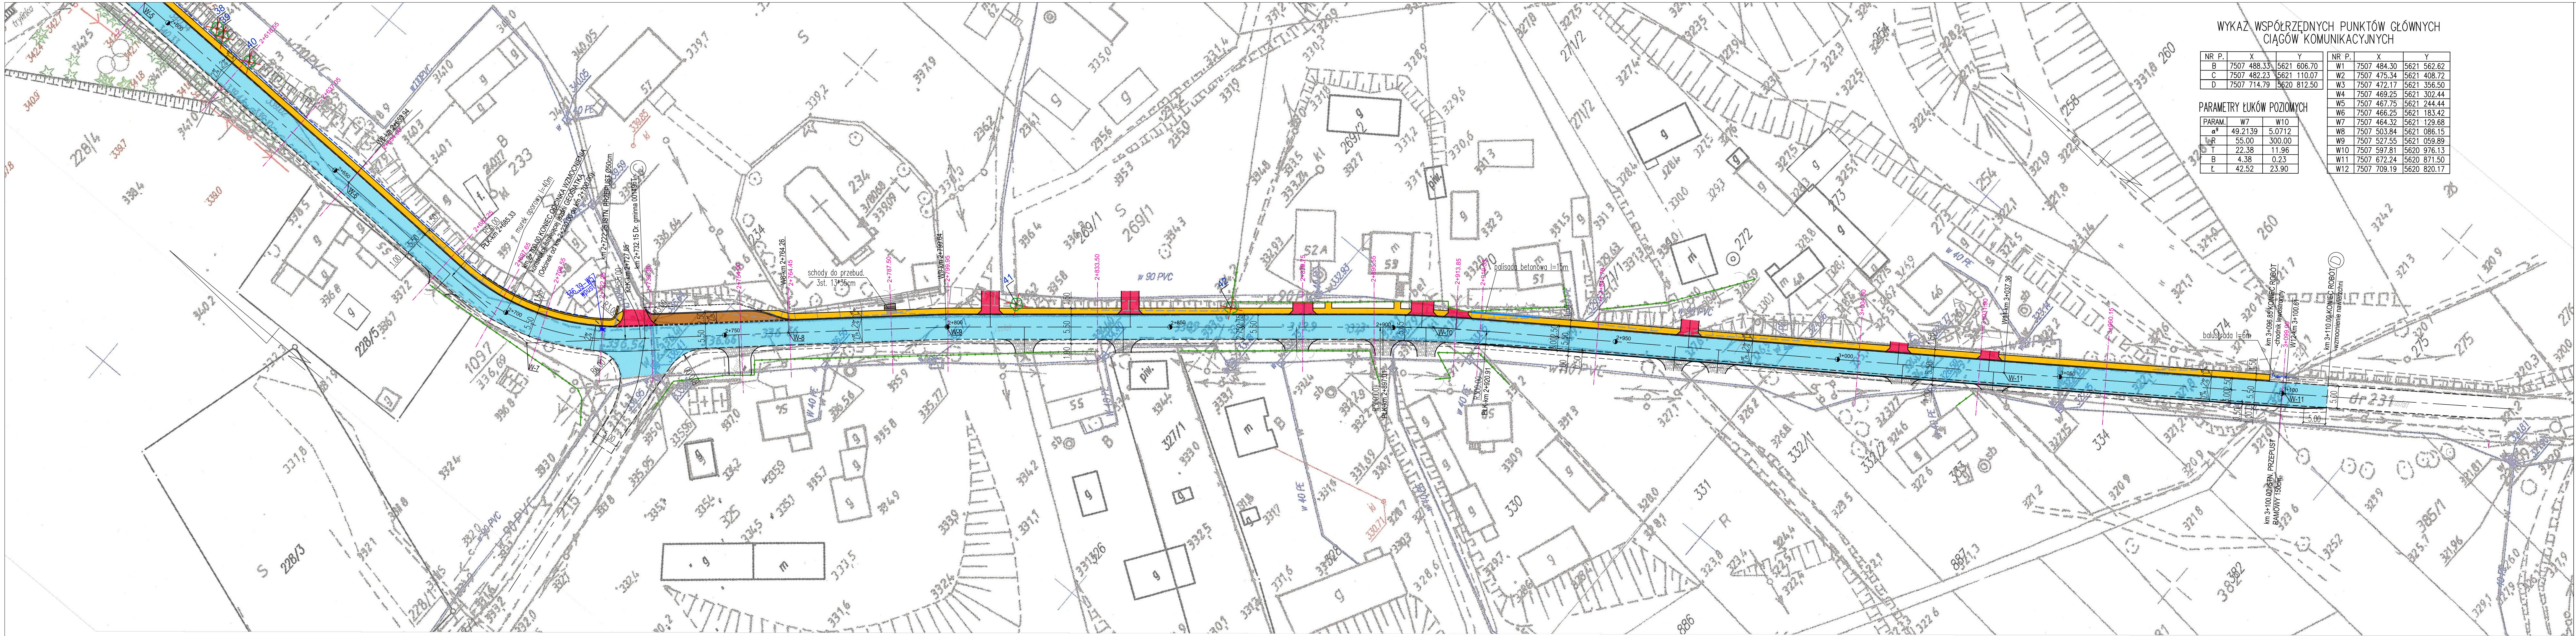

WYKAZ WSPÓŁRZĘDNYCH PUNKTÓW GŁÓWNYCH
CIĄGÓW KOMUNIKACYJNYCH

NR P.	X	Y
B	7507 488.33	5621 606.70
C	7507 482.23	5621 110.07
D	7507 714.79	5620 812.50

PARAMETRY ŁUKÓW POZIOMYCH

PARAM.	W7	W10
α°	49.2139	5.0712
R	55.00	300.00
T	22.38	11.96
B	4.38	0.23
L	42.52	23.90

NR P.	X	Y
W1	7507 484.30	5621 562.62
W2	7507 475.34	5621 408.72
W3	7507 472.17	5621 356.50
W4	7507 469.25	5621 302.44
W5	7507 467.75	5621 244.44
W6	7507 466.25	5621 183.42
W7	7507 464.32	5621 129.68
W8	7507 503.84	5621 086.15
W9	7507 527.55	5621 059.89
W10	7507 597.81	5620 976.13
W11	7507 672.24	5620 871.50
W12	7507 709.19	5620 820.17

LEGENDA:

- oś ciągów komunikacyjnych
- proj. spadki poprzeczne
- istniejąca krawędź jezdni DP
- krawężnik bet. 20x30, h=12cm
- krawężnik bet. 20x30, h=2cm
- proj. krawędź jezdni
- obrzeże bet. 8x30
- krawędź pobocza umocnionego
- wzmocnienie konstrukcji nawierzchni DP
- nawierzchnia bitumiczna
- chodnik- nawierzchnia z kostki bet. pełnej gr. 8cm
- zjazd przez chodnik
- nawierzchnia z kostki bet. pełnej gr. 8cm
- zjazd przez pobocze
- nawierzchnia kruszywo łamane
- remontowana zatoka
- nawierzchnia z kostki bet. pełnej gr. 8cm
- palisada betonowa
- balustrada zabezpieczająca
- wpust deszczowy
- drzewa do wykarczowania
- istn. ogrodzenia
- murek oporowy

Jednostka projektowa	PBD "Magbud" 25-146 Kielce ul. Sukowska 6	Nr rys.	2.3
Investor	Powiatowy Zarząd Dróg w Kielcach		
Obiekt	Budowa chodnika w pasie drogi powiatowej nr 0346T w miejscowości Sadowy - Zbełutka		
Temat oprac.	Projekt zagospodarowania terenu		
Nazwa rysunku:		Skala	1:500
	Imię i nazwisko	Uprawnienia	Data
Projektował:	mgr inż. Wojciech Czub	SWK/0061/POOD/05	09.2013
Sprawił:	mgr inż. Tomasz Kowalski	SWK/0129/POOD/10	09.2013