


ZJAZD INDYWIDUALNY PRZEZ CHODNIK

ZJAZD INDYWIDULNY PRZEZ POBOCZE

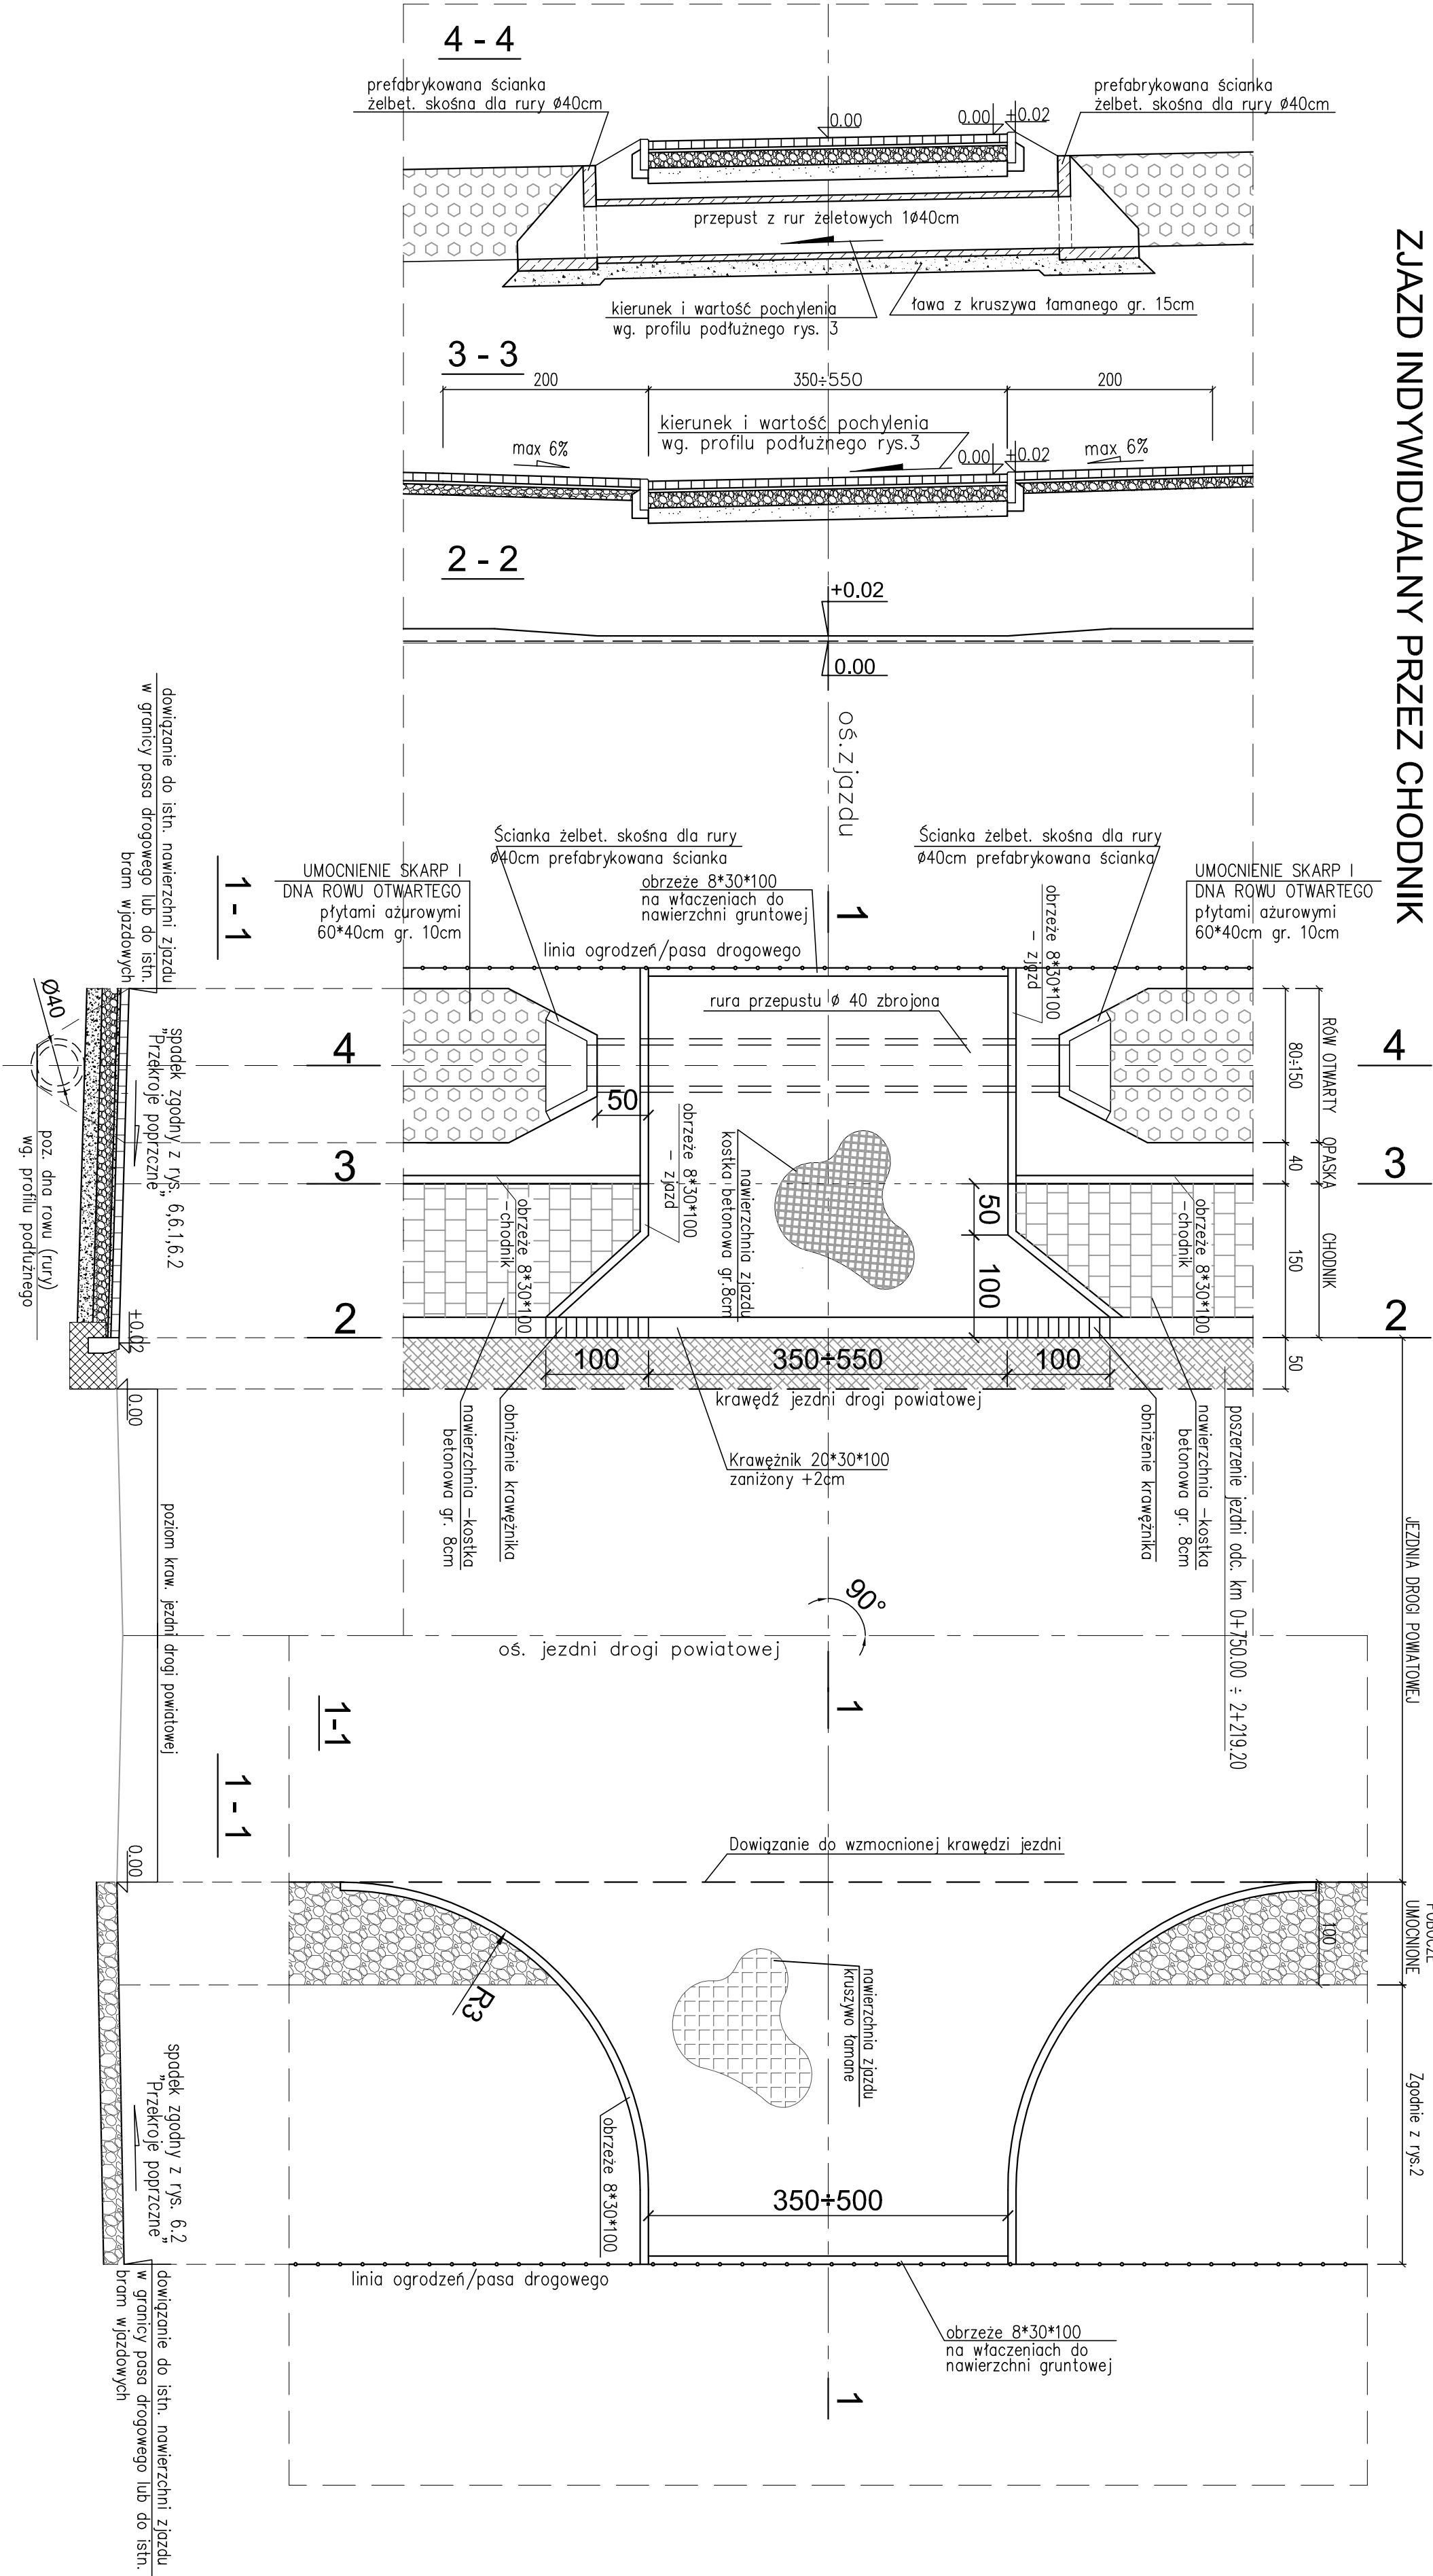

Jednostka projektowa	PBD "Magbur" 25-146 Kielce ul. Sukowska 6	Nr rys.	5
Investor	Powiatowy Zarząd Dróg w Kielcach		
Objekt	Budowa chodnika w pasie drogi powiatowej nr 0346T w miejscowości Siedków - Zbełutka		
Temat oprac.	Zjazd indywidualny		
Nazwa rysunku:	Linie i nazwisko	Skala	1:50
Projektował:	mgr inż. Wojciech Czub	Uprawnienia	Data
Sprawił:	mgr inż. Tomasz Kowalski	SIKK0129/PODD/10	09.2013