


Krata ściekowa i odprowadzenie do rowu ziemnego w km

Przekrój A - A skala 1 : 50

Wyl.2 km 4+176,30 rzędna wyl. 268,72

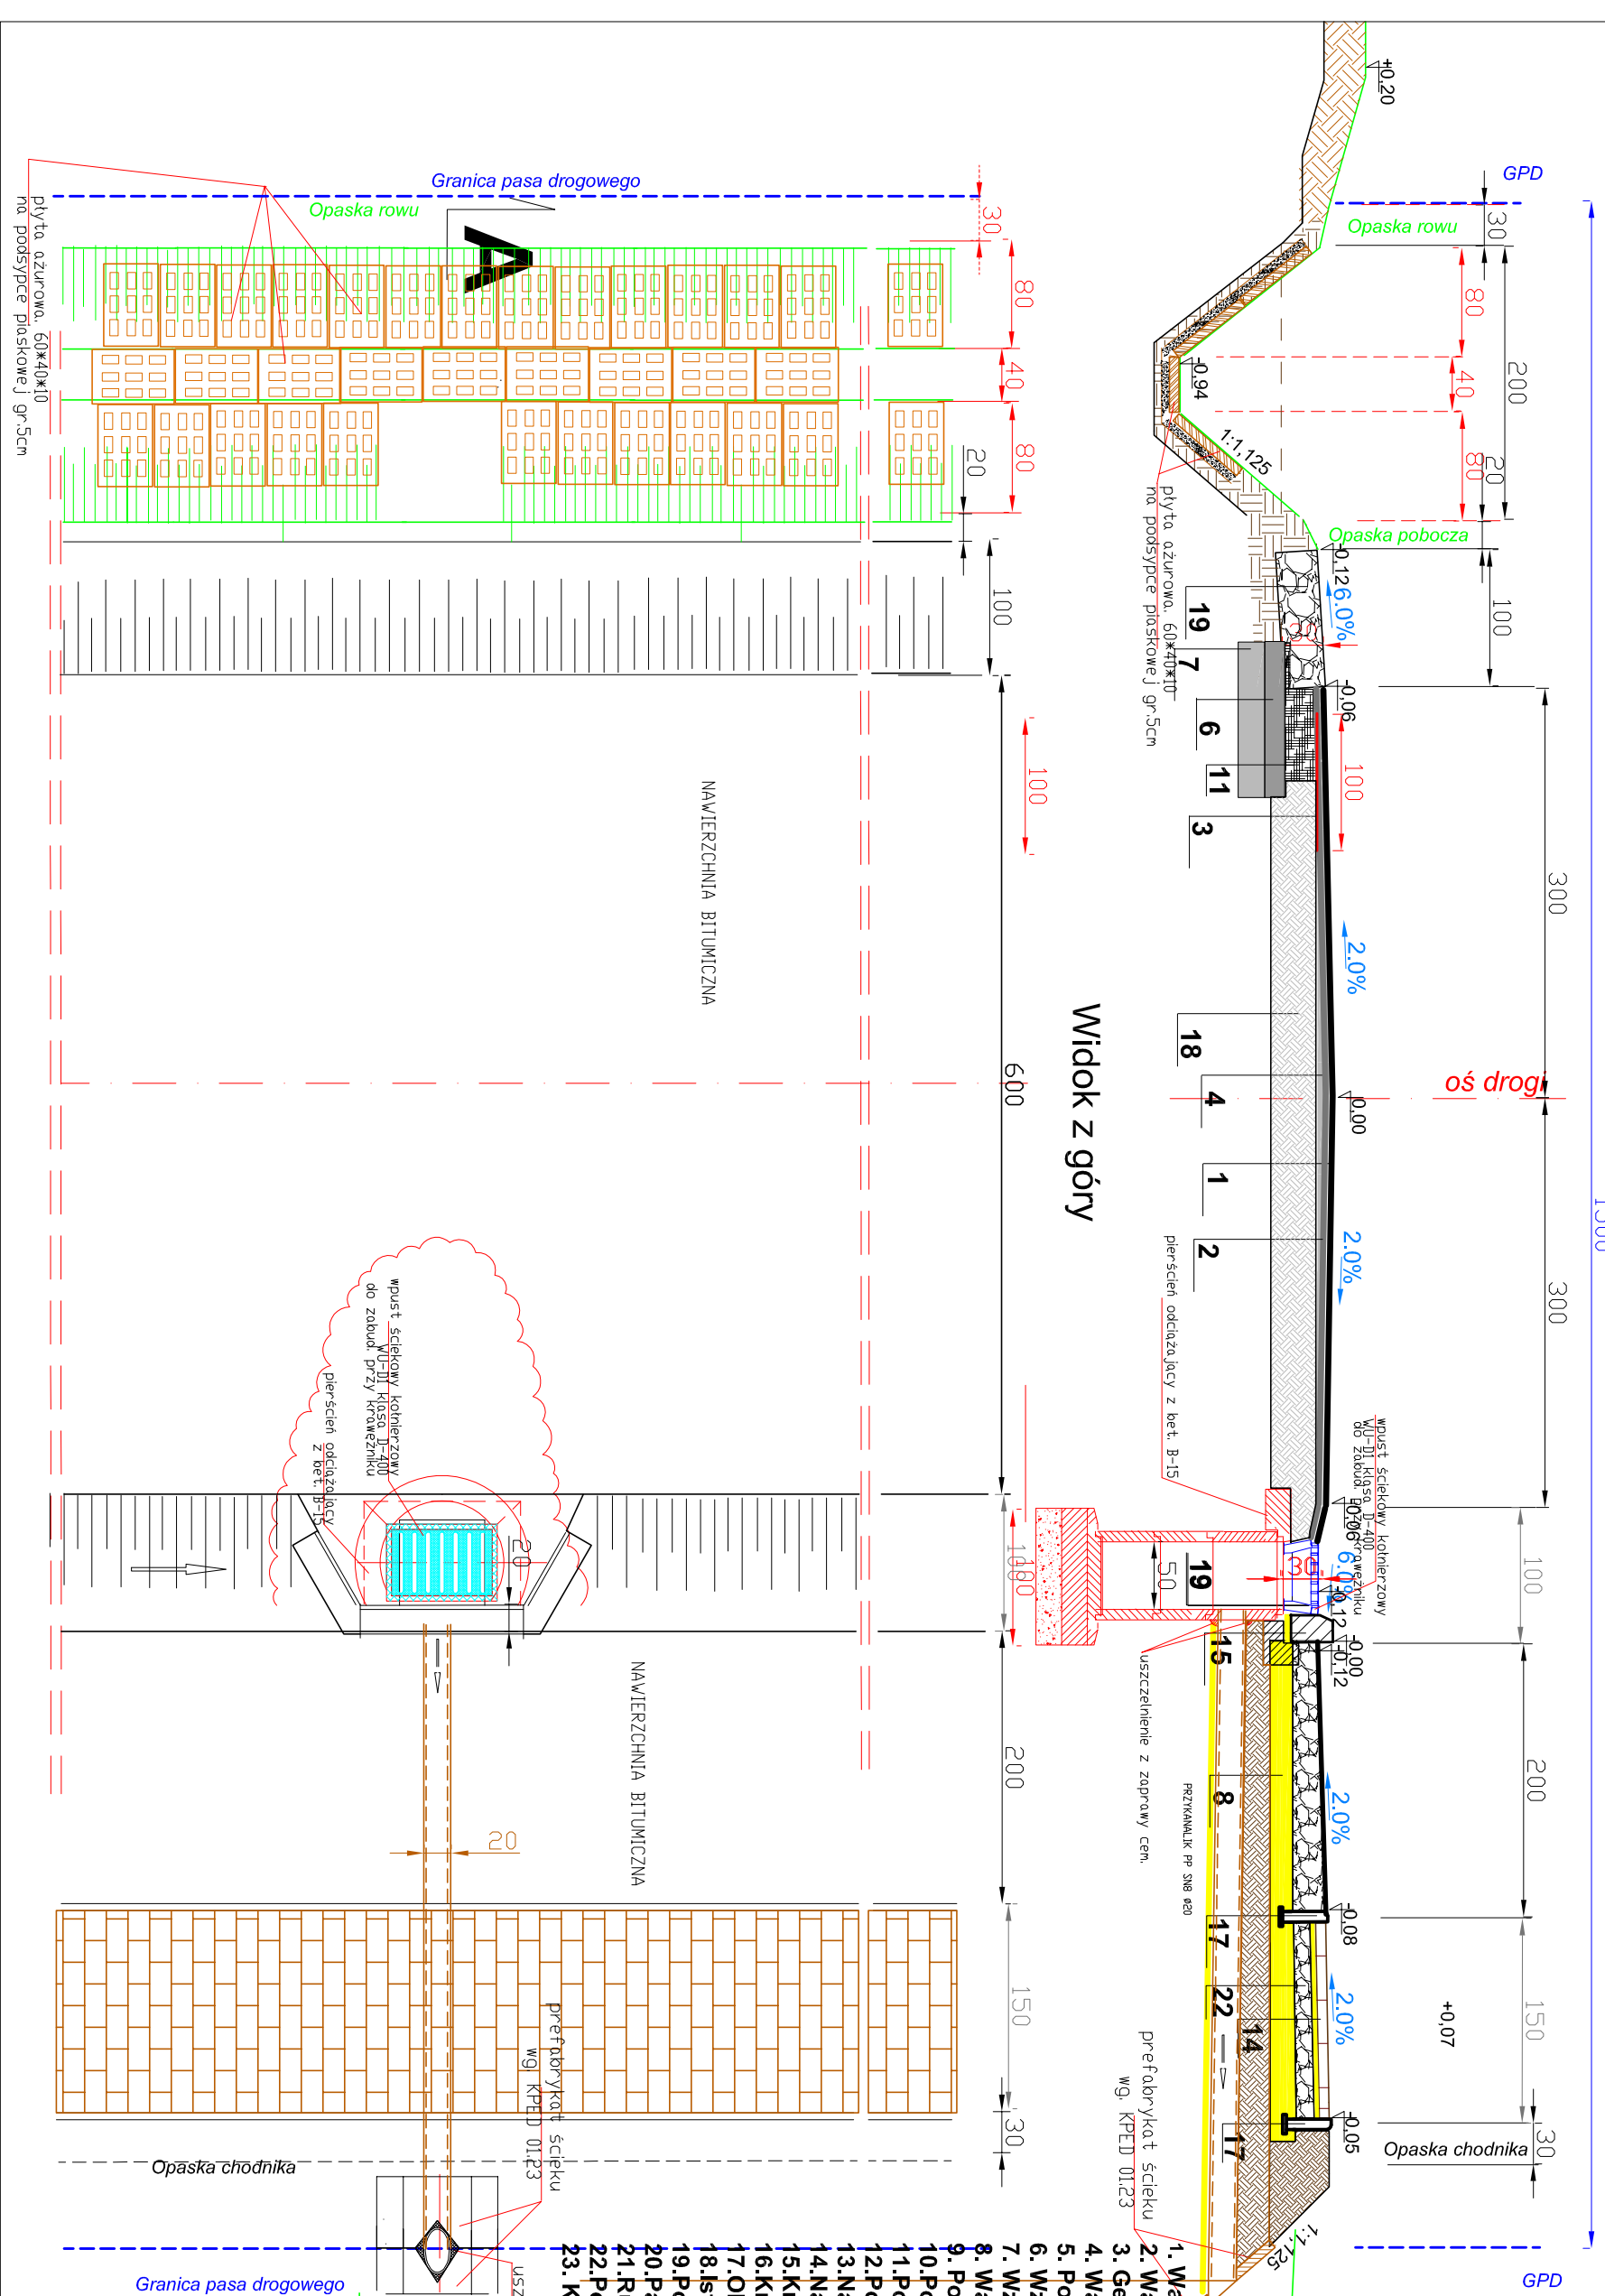

Kategoria ruchu: KR2

Grupa nośności podłoża: G1, G3, G4

OZNACZENIA


1. Warstwa szczerbna gr. 4cm z betonu asfaltowego (ACSS, zg. z PN-EN-13108 asfalt 50/70 wg PN-EN 12591)
20. Pas humusu gr. 15cm
21. Rura kanalizacyjna Ø50 typu HDPE SN8 na podłożu płaskowej gr. 10cm
22. Podbudowa zasadnicza gr. 10cm z kruszywa łamanego stabilizowanego mechan. zg. z PN-S-06102
23. Koryto żelbetowe wg KPEB 01.13 na podłożu płaskowej do 5cm

IKO EKODORO spółka z o.o. ul. Rakowska 80, 25-209 Kielce		Obiekt: Przebudowa drogi powiatowej nr 0278T Zawada - Szewce - Zagrody na odcinku Szewce - Olsztyn pod Iasem od km 4+108,00 do km 5+100,00	
Projektant:	mgr inż. Marcin Zapart	Opisano:	mgr inż. Alfred Mysior
Opisano:	mgr inż. Alfred Mysior	WZD-191/D/06	03.2013r
Opisano:	mgr inż. Rajmund Paszko	WZD-191/D/06	03.2013r
Skala:	Przebieg drogi	Nr rysunku:	Arkusz:
1 : 50	Przekroje konstrukcyjne	5	3





Przekrój A - A skala 1 : 50

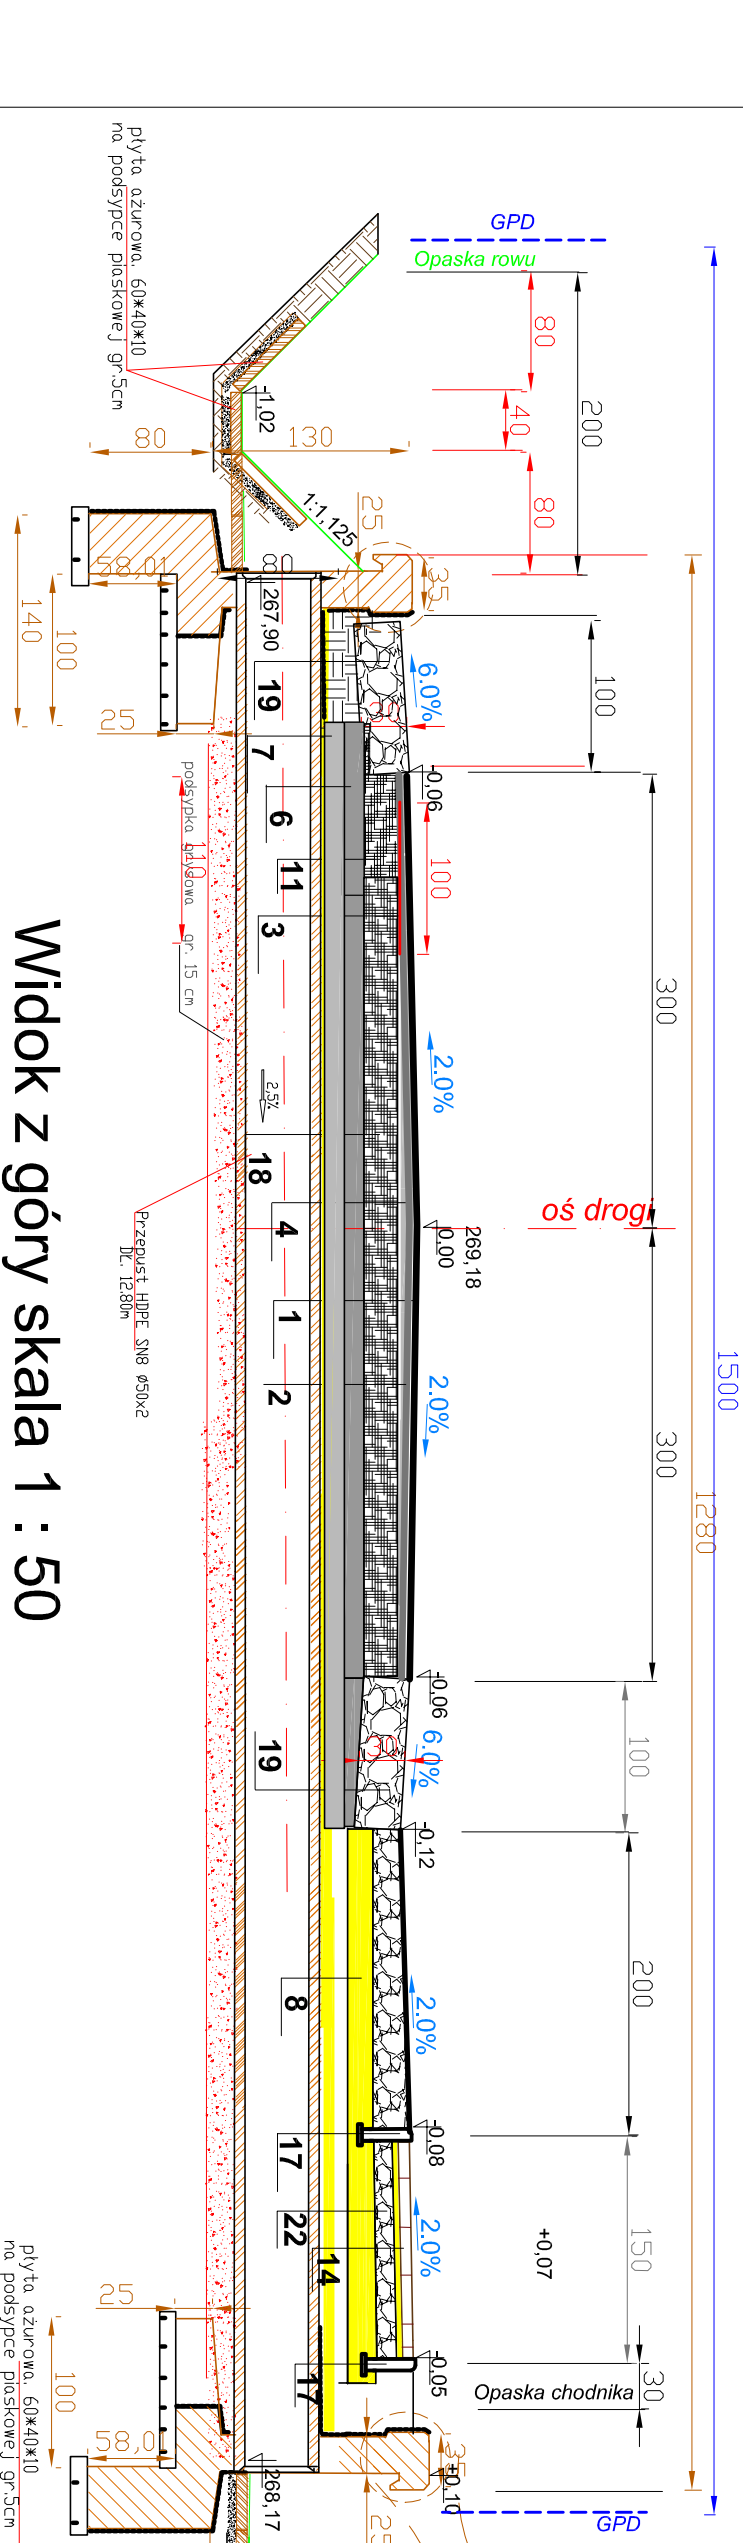

Widok z góry skala 1 : 50

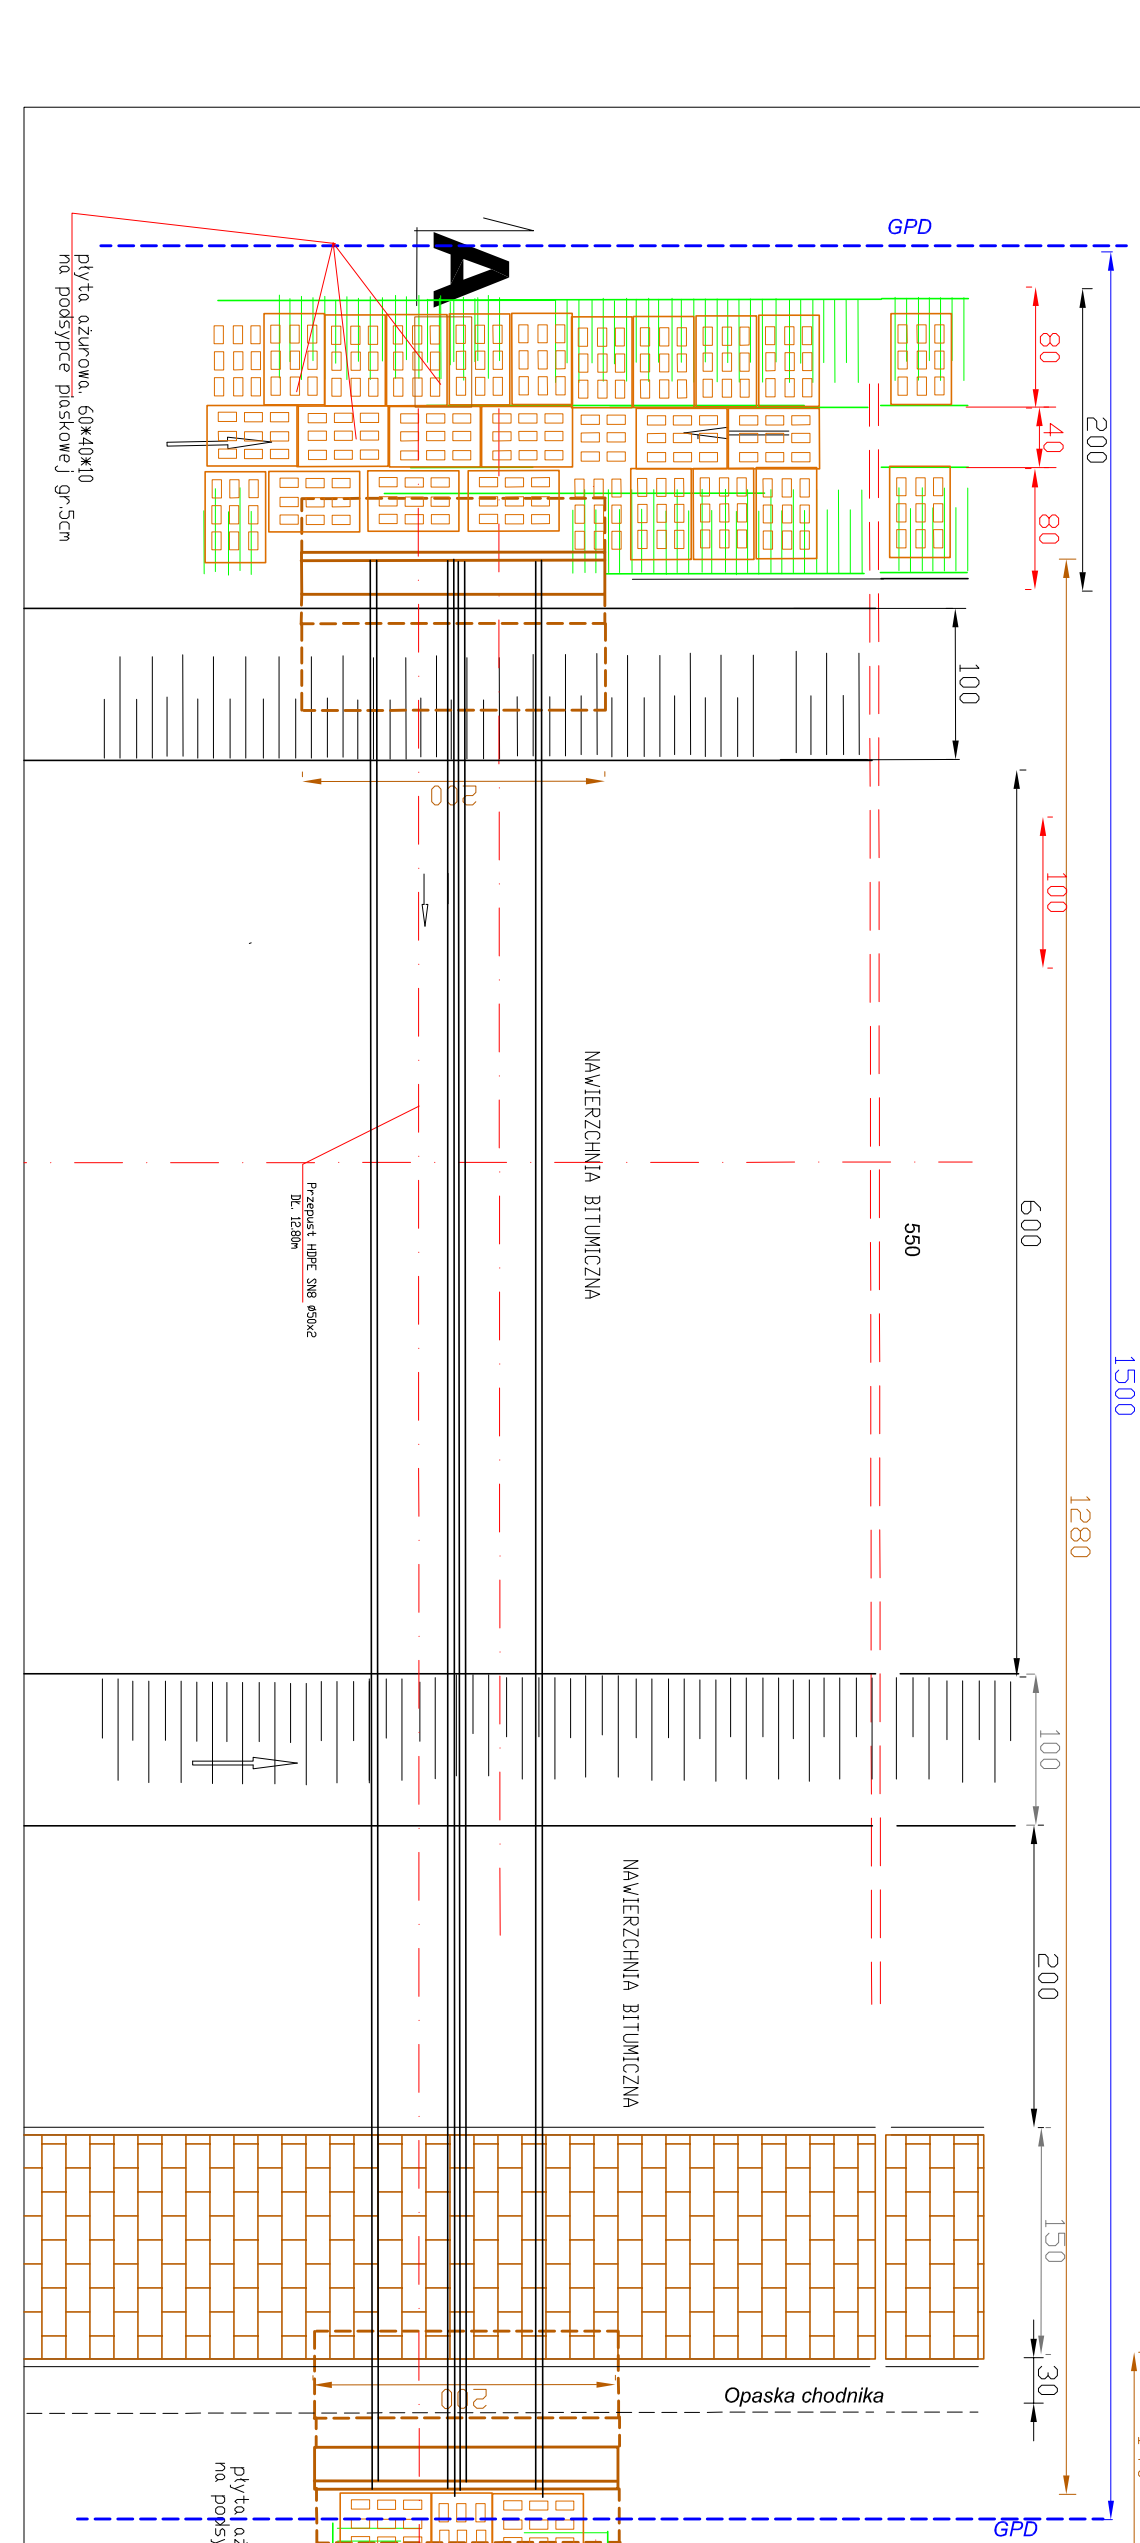

skala 1 : 10

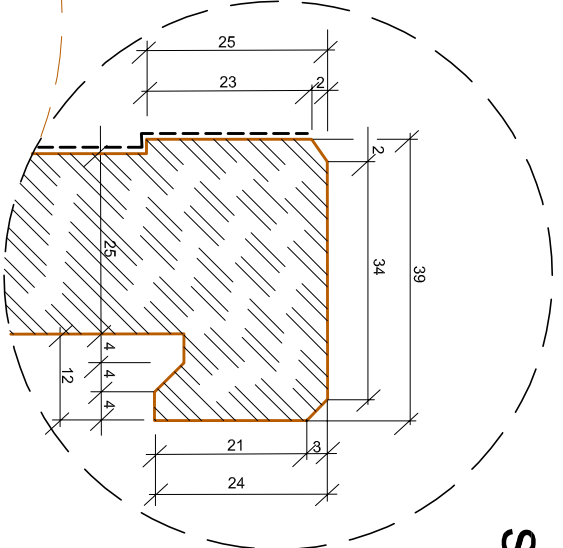

Kategoria ruchu: KR2

Grupa nośności podłoża: G1, G3, G4

OZNACZENIA

1. Warstwa szczerbna gr. 4cm z betonu asfaltowego (ACSS, zg. z PN-EN-13108 asfalt 50/70 wg PN-EN 12591)
2. Geosiatka lub geokompozyt o szerokości 1m
3. Geosiatka lub geokompozyt o szerokości 1m
4. Warstwa wiążąca gr. 5 cm z betonu asfaltowego AC16W, zg. z PN-EN-13108, asfalt 50/70 zg. z PN-EN 12591
5. Warstwa wyrównująca gr. 15cm z betonu asfaltowego AC16W, zg. z PN-EN-13108, asfalt 50/70 zg. z PN-EN 12591
6. Wzmocnienie podłoża gr. 20cm z gruntu stabilizowanego cementem o Rm = 2,5 MPa
7. Wzmocnienie podłoża gr. 20cm z gruntu stabilizowanego cementem o Rm = 1,5 MPa
8. Warstwa odsączająca gr. 15cm z piasku
9. Podbudowa zasadnicza gr. 20cm z chudego betonu, zg. z PN-S-06013
10. Podbudowa pomocnicza gr. 15cm z kruszywa łamanego stabilizowanego mechan. zg. z PN-S-06102
11. Podbudowa pomocnicza gr. 15cm z kruszywa łamanego stabilizowanego mechan. zg. z PN-S-06102
12. Podbudowa pomocnicza gr. 15cm z kruszywa łamanego stabilizowanego mechan. zg. z PN-S-06102
13. Nawierzchnia z kostki brukowej bet. gr.8cm na podłożu cementowo-piaskowej gr. 3cm 1:4
14. Nawierzchnia z kostki brukowej bet. gr.8cm na podłożu cementowo-piaskowej gr. 3cm 1:4
15. Krawężnik betonowy 20x30cm na ławie betonowej z oporem z betonu C12/15
16. Krawężnik betonowy 20x30cm na ławie betonowej z oporem z betonu C12/15
17. Obrzeża betonowe 8x30cm na podłożu cement- piaskowej gr. 3cm 1:3
18. Istniejąca pozostałość części podbudowy.
19. Pobocze utwardzone gr. 30cm z kruszywa łamanego stabilizowanego, mechan. zg. z PN-S-06102
20. Pas humusu gr. 15cm
21. Rura kanalizacyjna Ø50 typu HDPE SN8 na podłożu płaskowej gr. 10cm
22. Podbudowa zasadnicza gr. 10cm z kruszywa łamanego stabilizowanego mechan. zg. z PN-S-06102
23. Koryto żelbetowe wg KPEB 01.13 na podłożu płaskowej do 5cm

IKO EKODORO spółka z o.o. ul. Rakowska 80, 25-209 Kielce		Obiekt: Przebudowa drogi powiatowej nr 0278T Zawada - Szewce - Zagrody na odcinku Szewce - Olsztyn pod Iasem od km 4+108,00 do km 5+100,00	
Projektant:	mgr inż. Marcin Zapart	Opisano:	mgr inż. Alfred Mysior
Opisano:	mgr inż. Alfred Mysior	WZD-191/D/06	03.2013r
Opisano:	mgr inż. Rajmund Paszko	WZD-191/D/06	03.2013r
Skala:	Przebieg drogi	Nr rysunku:	Arkusz:
1 : 50	Przekroje konstrukcyjne	5	4