



Budowa przepustu Φ 60 w km 4+812,10

Przepust $\Phi 60$, $L=12,80$, rzędna wylot. 272,10


Przekrój A - A skala 1 : 50

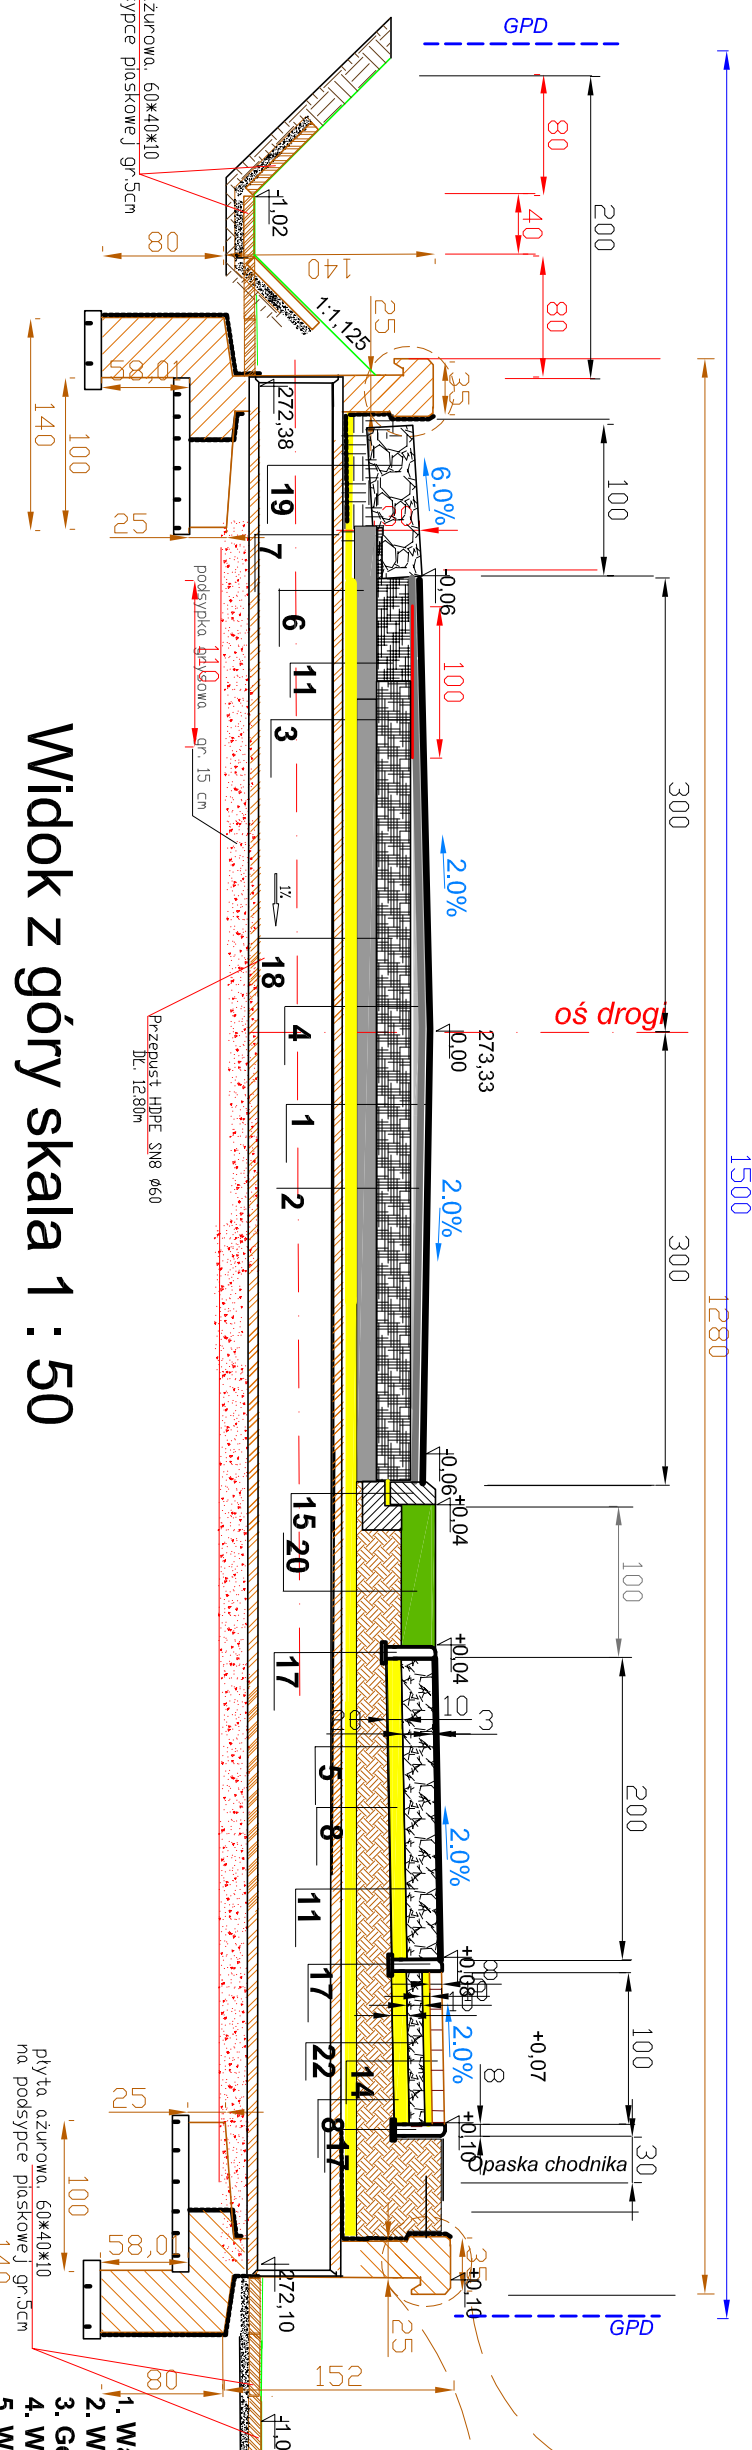

Widok z góry skala 1 : 50

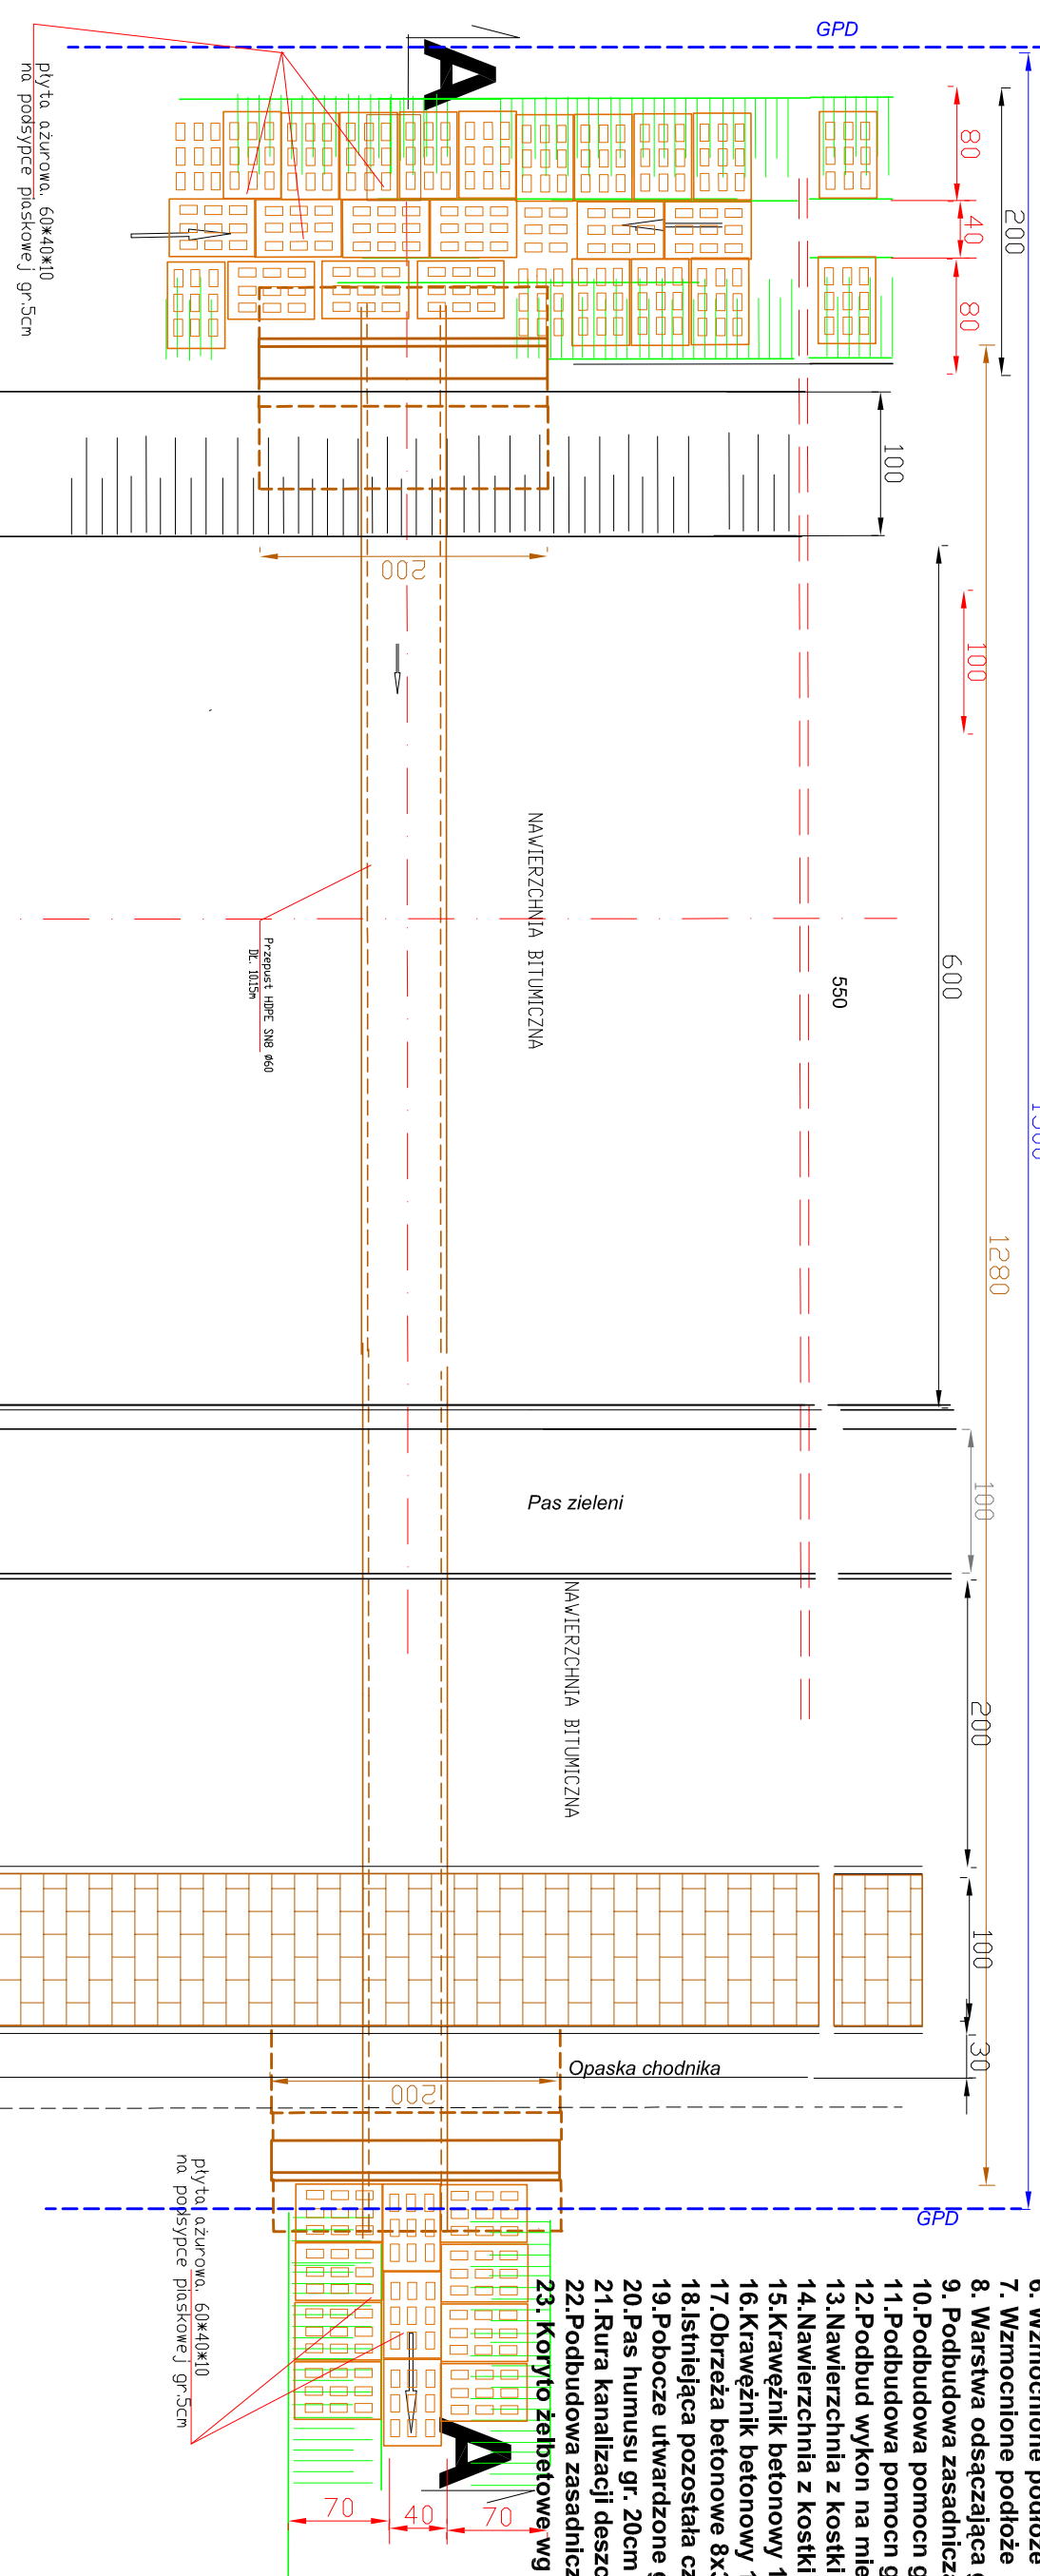

skala 1 : 10

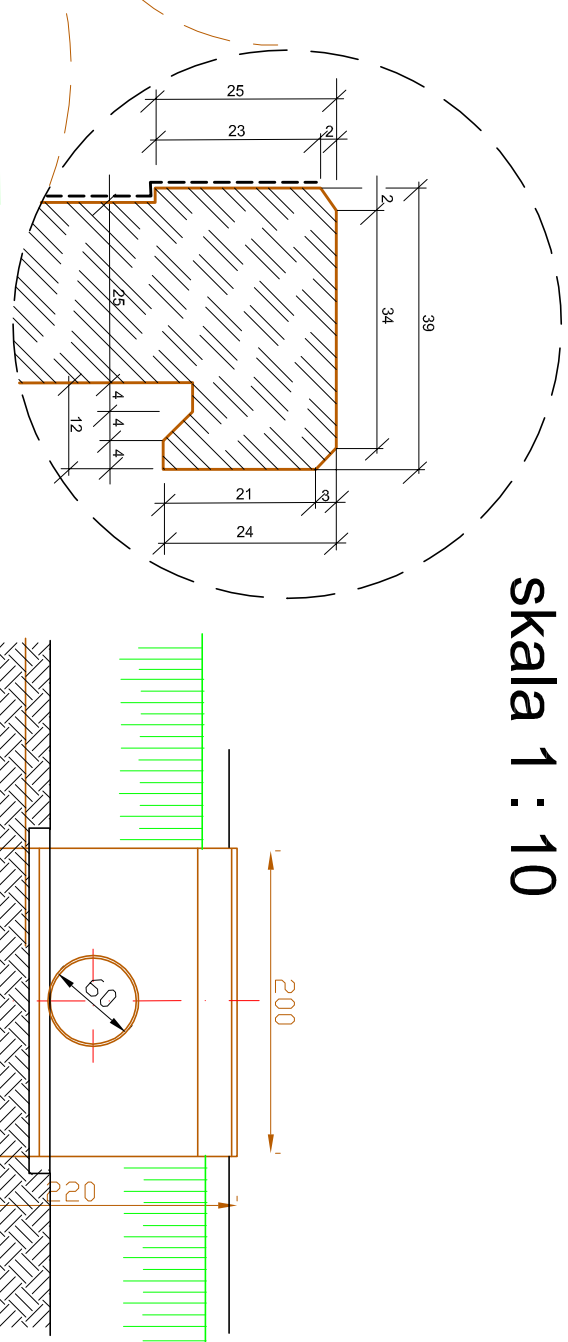

Kategoria ruchu: KR2

Grupa nośności podłoża: G1, G3, G4

OZNACZENIA

1. Warstwa szkieletowa gr. 4cm - beton asfaltowego AC6S, zg. z PN-EN-3108 asfalt 50/70 zg. z PN-EN 12591
2. Warstwa wiążąca gr. 5 cm - beton asfaltowego AC16W, zg. z PN-EN-3108 asfalt 50/70 zg. z PN-EN 12591
3. Warstwa podłoża gr. 10cm - beton asfaltowego AC10W, zg. z PN-EN-3108 asfalt 50/70 zg. z PN-EN 12591
5. Warstwa szkieletowa gr. 4cm - beton asfaltowego AC6S, zg. z PN-EN-3108 asfalt 50/70 wg PN-EN 12591
6. Wzmocnienie podłoża gr. 10cm z gruntu stabilizowanego cementem z Rm = 2,5 MPa
7. Wzmocnienie podłoża gr. 20cm z gruntu stabilizowanego cementem z Rm = 1,5 MPa
9. Podbudowa zasadnicza gr. 20cm z piasku zg. z PN-S-36013
10. Podbudowa pomocnicza gr. 15cm z kruszawy łamanej stabilizowanej mechan. zg. z PN-S-06102
11. Podbudowa pomocnicza gr. 15cm z kruszawy łamanej stabilizowanej mechan. zg. z PN-S-06102
12. Podbud. wykon. na miejscu metodą rozpręż. z mieszanki mineralno-cementno-piaskowej gr. 22cm zg. z PN-S-06102
13. Nawierzchnia z kostki brukowej bal. gr. 8cm na podst. cementowo-piaskowej gr. 3cm 1:4
14. Nawierzchnia z kostki brukowej bal. i kostki betonowej gr. 8cm na podst. cementowo-piaskowej gr. 3cm 1:4
21. Rura kanalizacyj. deszczowa, Ø50 typu HPE-SNB na podst. piaskowej gr. 10cm
22. Podbudowa zasadnicza gr. 10cm z kruszawy łamanej stabilizowanej mechan. zg. z PN-S-06102
23. Korytko żelbetonowe wg KEBD 01/13 na podst. piaskowej 150x150 gr. 5cm

[illegible]