


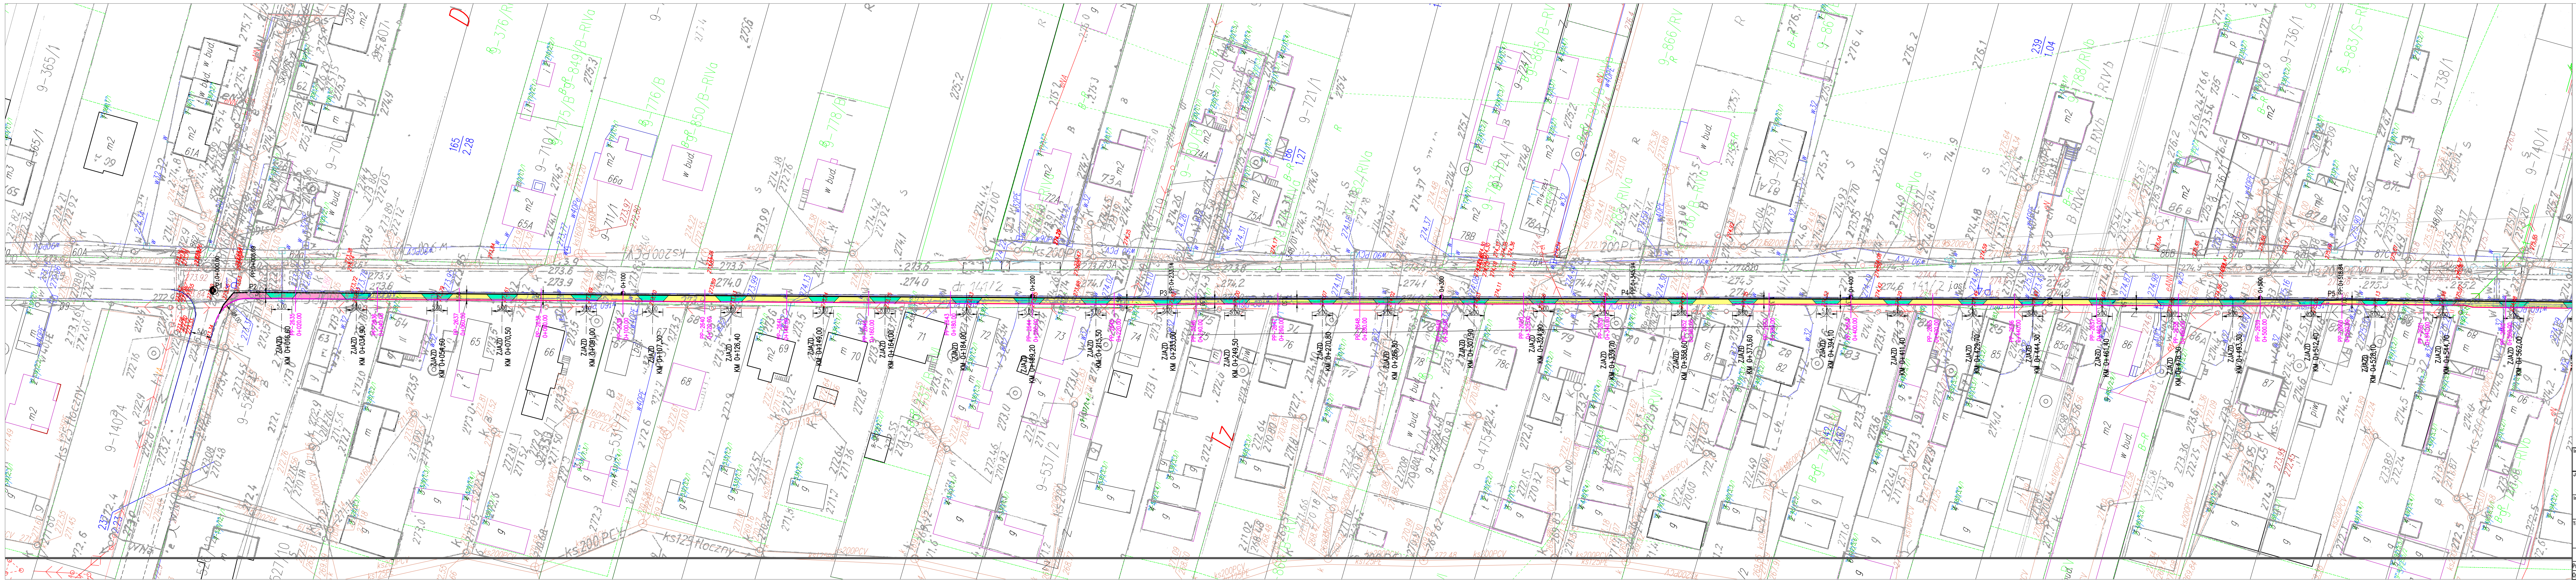

LEGENDA

- Krawężnik betonowy 15x30 cm, h=11 cm
- Krawężnik betonowy 15x30 cm, h=5 cm
- Krawężnik betonowy 12x25 cm, h=0 cm (rejon zjazdów)
- Obrzeże betonowe 6x20 cm
- Projektowany chodnik
- Projektowane zjazdy
- Projektowany chodnik o wzmocnionej konstrukcji
- Projektowany kilometr chodnika
- Punkty główne trasy
- Pochylenia poprzeczne
- Projektowany ściek z kostki betonowej
- Projektowany ściek z kostki betonowej
- Projektowane skarp
- Remont istniejącego przepustu

WYKAZ PUNKTÓW GŁÓWNYCH

NUMER	WSPÓRZĘDNE
P9	X=5632762.84 Y=7477984.81
P8	X=5632789.11 Y=7477980.05
P7	X=5632922.93 Y=7477980.54
P6	X=5633072.29 Y=7477981.51
P5	X=5633321.29 Y=7477984.89
P4	X=5633488.17 Y=7477984.89
P3	X=5633596.98 Y=7477984.89
P2	X=5633813.92 Y=7477984.89
P1	X=5633822.31 Y=7477980.11

Inwestor:		GMINA DALESZYCE	
Jednostka projektowa		PLAC STASZICA 9 26-021 DALESZYCE	
Inwestycja:		"PROFOX" PROJEKTOWANIE DRÓG I ULIC	
Treść rysunku:		25-432 Kielce, ul. Bogusławskiego 22	
Projektant:		Emilia Foks	
Opracował:		Tomasz Barczyk	
Imię i nazwisko / specjalność		Nr upr.:	
Projektant:		SWK/0064/POOD/07	
Opracował:		drogi	
Branża:		Podpis:	
Projektant:		Data:	
Opracował:		grudzień 2013	
Skala:		1:500	
Nr rys.:		D-02-01	