


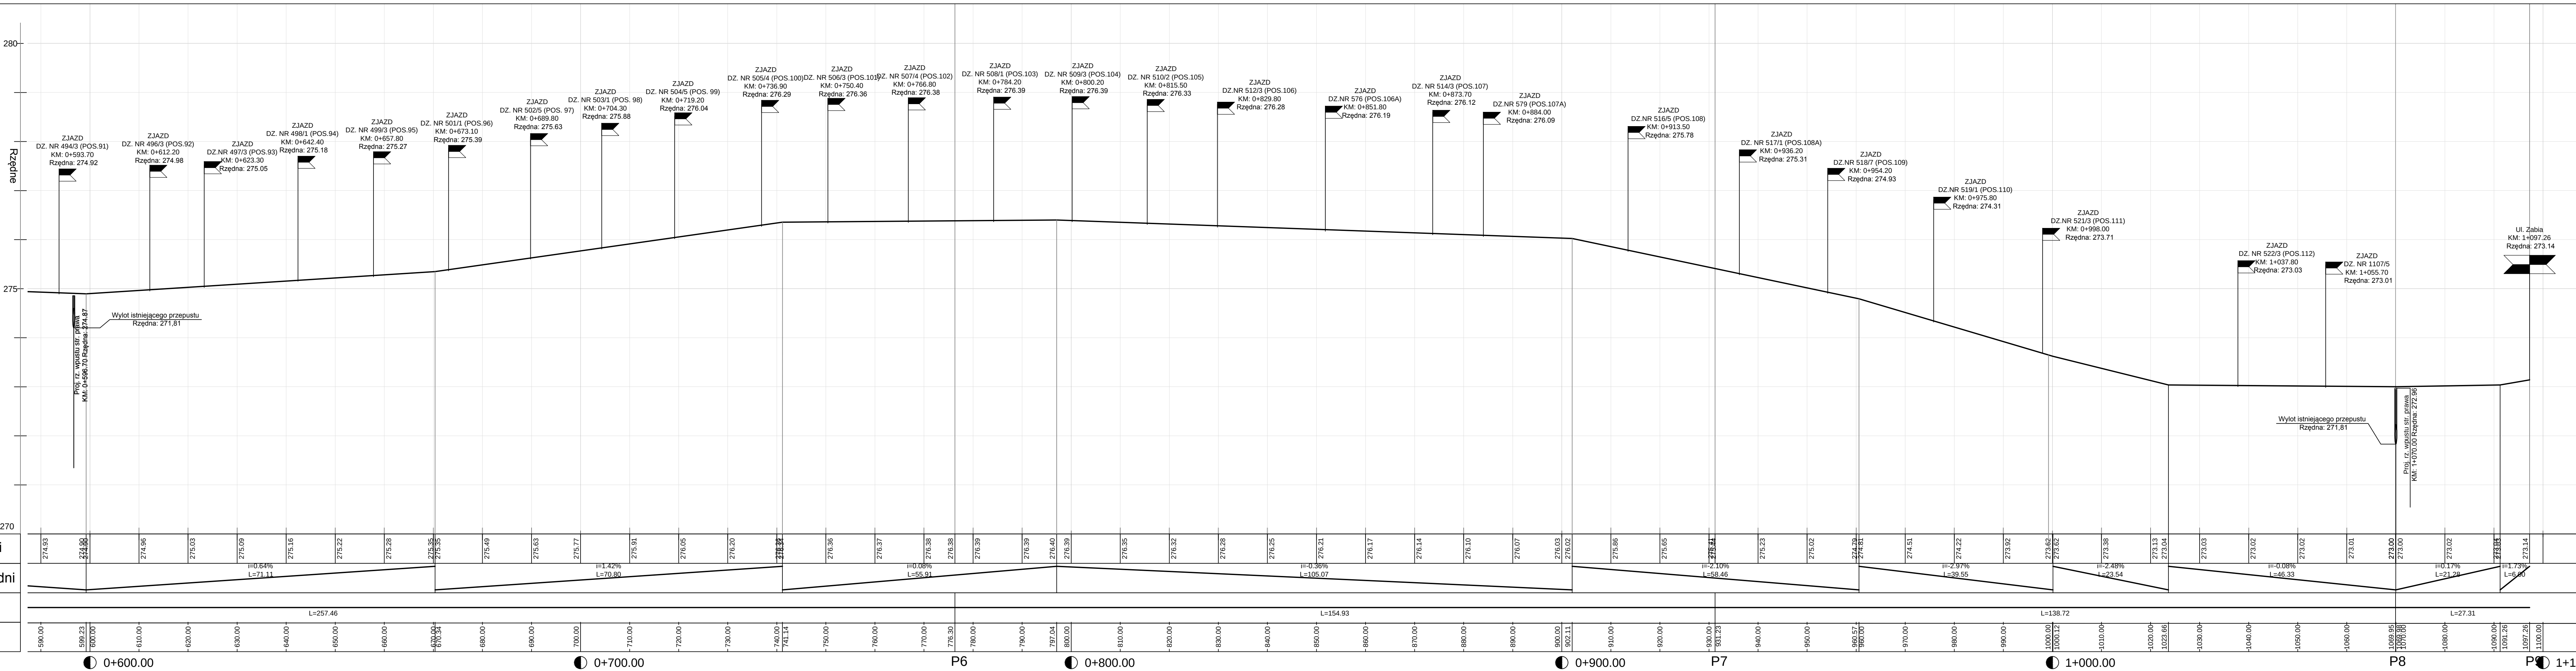

Rzędne niwelety krawędzi jezdni	274.93	274.90		274.96	275.03	275.09		275.16	275.22	275.28	275.35	275.35	275.49	275.63	275.77		275.91	276.05	276.20	276.32	276.36	276.37	276.38	276.38	276.39	276.39	276.40	276.39	276.35	276.32	276.28	276.25	276.21	276.17	276.14	276.10	276.07	276.03	276.02	275.86	275.65	275.41	275.23	275.02	274.58	274.51	274.22	273.92	273.62	273.62	273.38	273.13	273.04	273.03	273.02	273.02	273.01	273.00	273.00	273.02	273.14	
---------------------------------	--------	--------	--	--------	--------	--------	--	--------	--------	--------	--------	--------	--------	--------	--------	--	--------	--------	--	--	

LEGENDA

TEREN ISTNIEJĄCY
(PO ZACH. KRAWĘDZI JEZDNI)

Inwestor: GMINA DALESZYCE PLAC STASZICA 9 26-021 DALESZYCE			
Jednostka projektowa: "PROFOX" PROJEKTOWANIE DRÓG I ULIC Emilia Foks 25-432 Kielce, ul.Bogusłowskiego 22			
Inwestycja: Budowa chodnika w ciągu drogi powiatowej Nr 0328 T w m. MÓJCZA dł. 1097 mb na odc. od km 1+546 do km 2+643			
Treść rysunku: PROFIL PODŁUŻNY KM 0+600,00 –1+097,26		Branża: DROGI Data: grudzień 2013	
Projektant: Emilia Foks	Nr upr.: SWK/0064/P000/07	Branża: drogi	Podpis:
Opracował: Tomasz Barczyk			
		Skala: 1:500:50 Nr RYS.: D-03-02	