
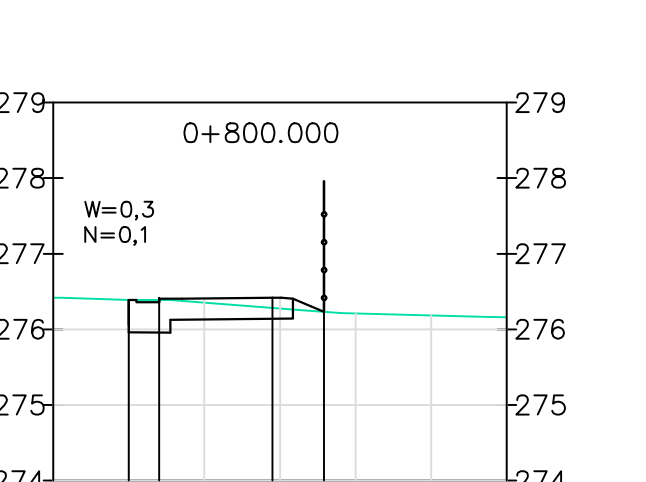
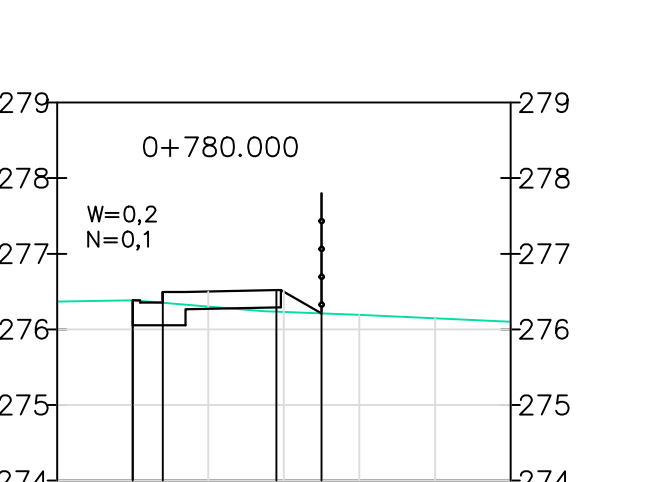
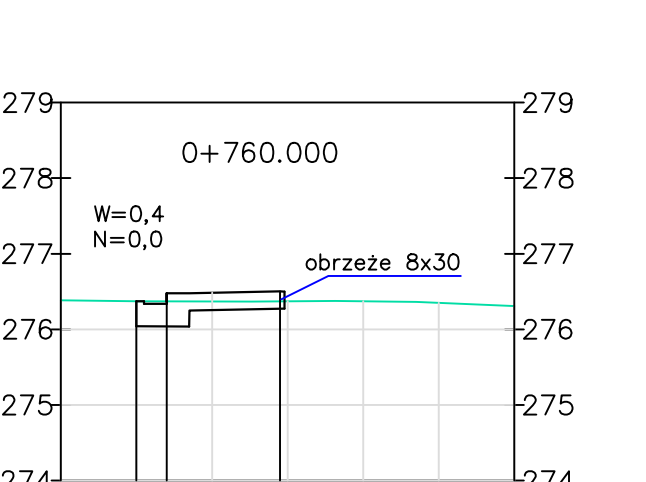
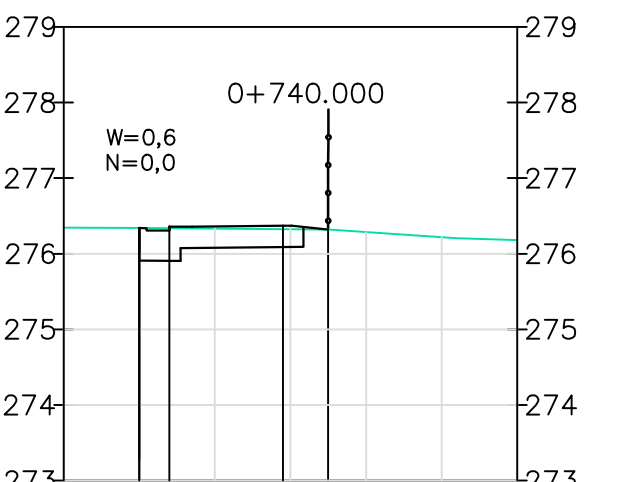
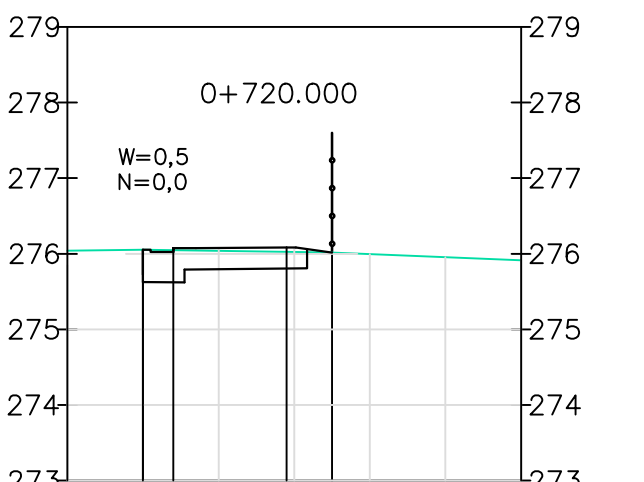
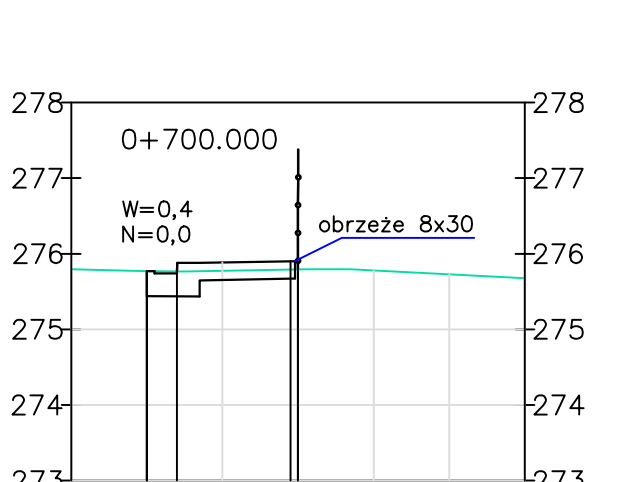
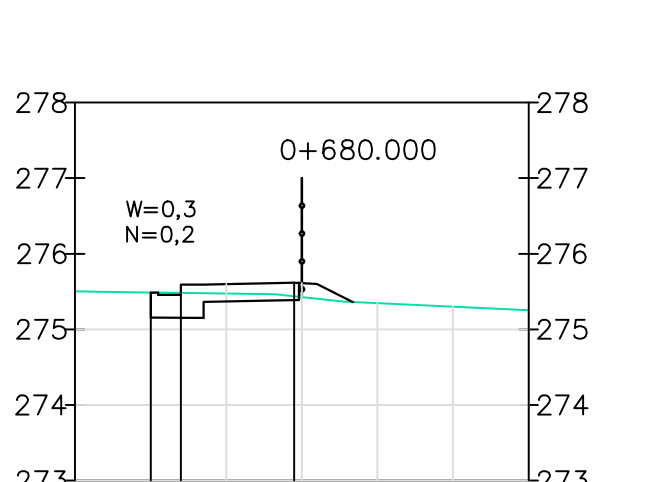
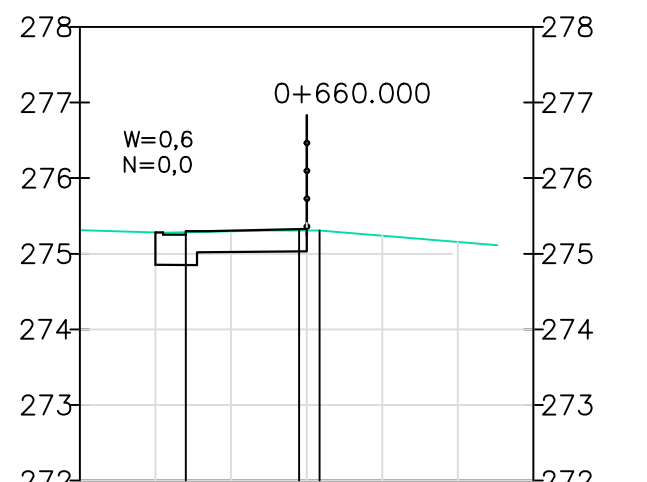
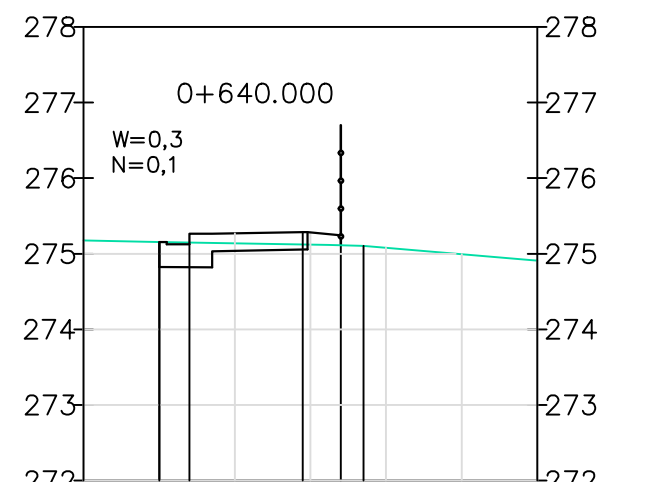
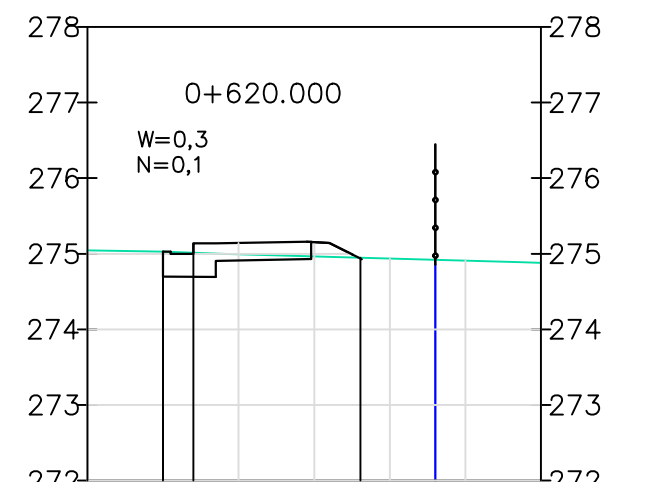
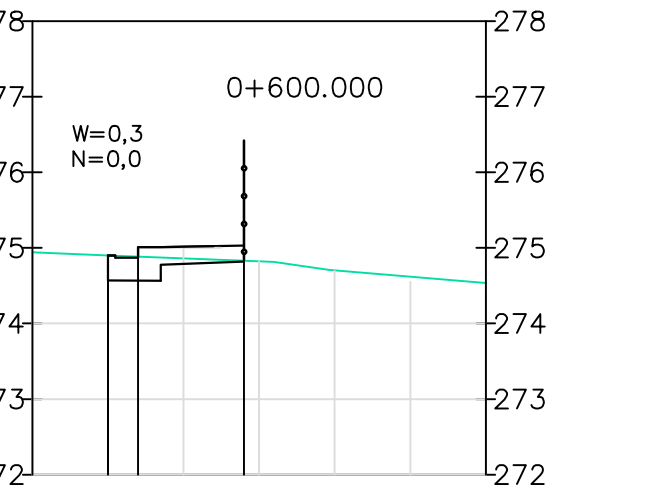
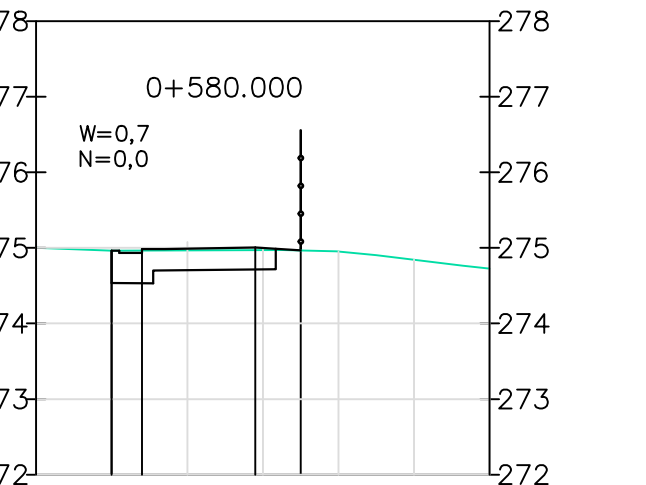
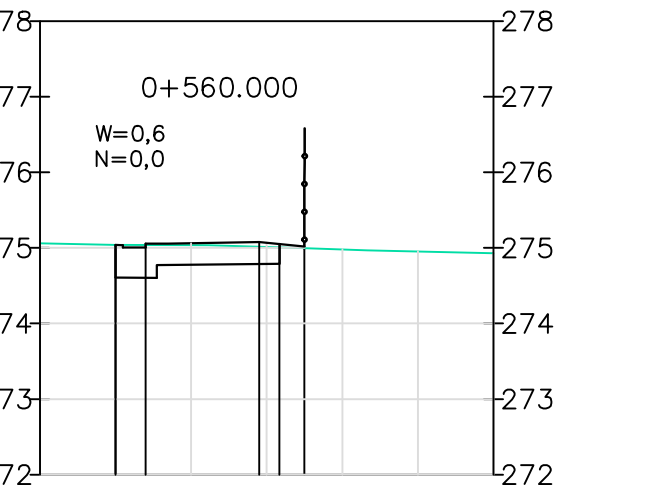
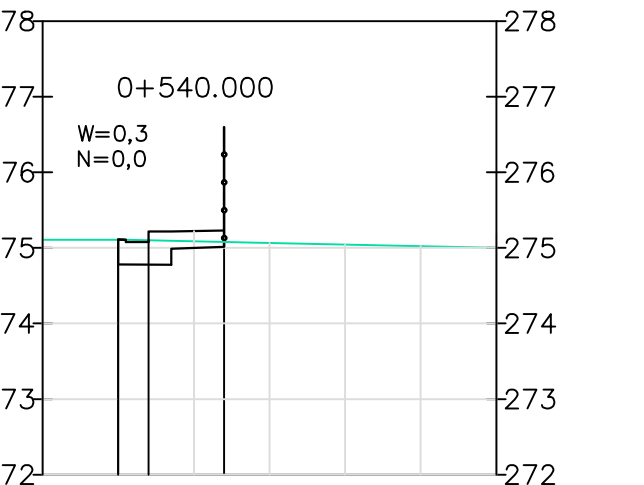
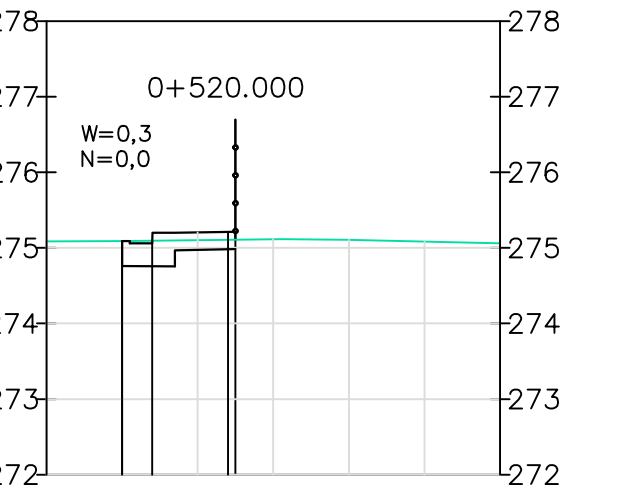
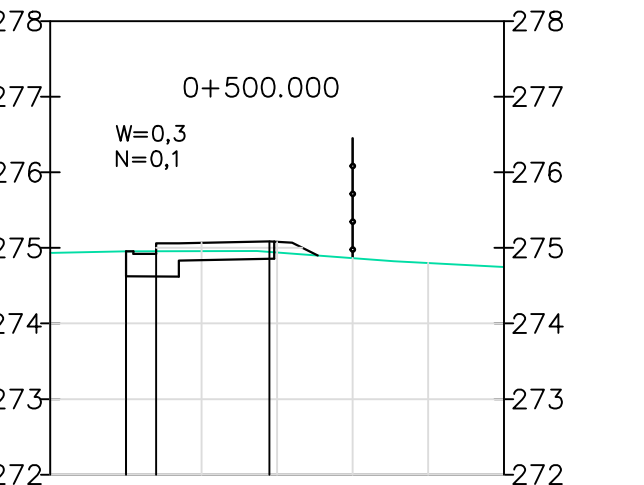
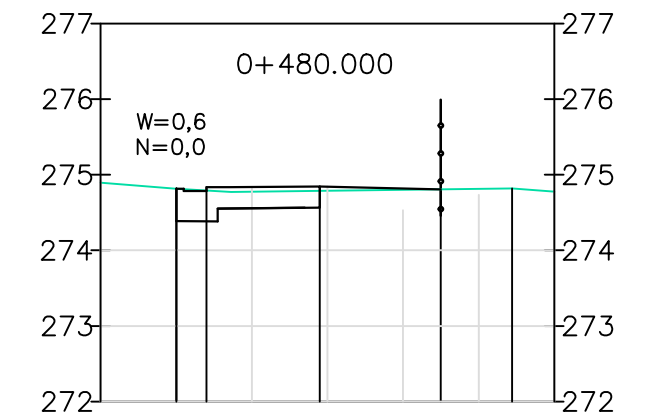
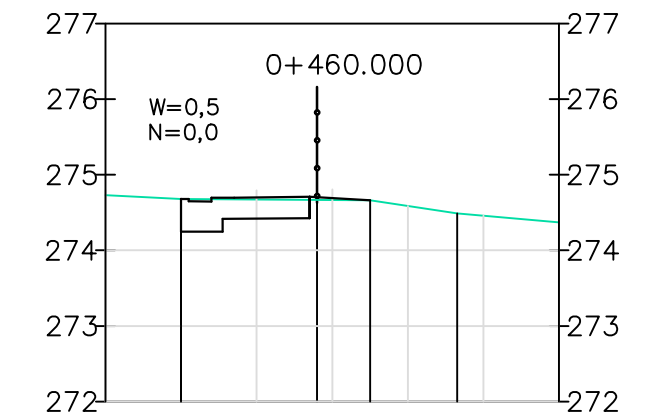
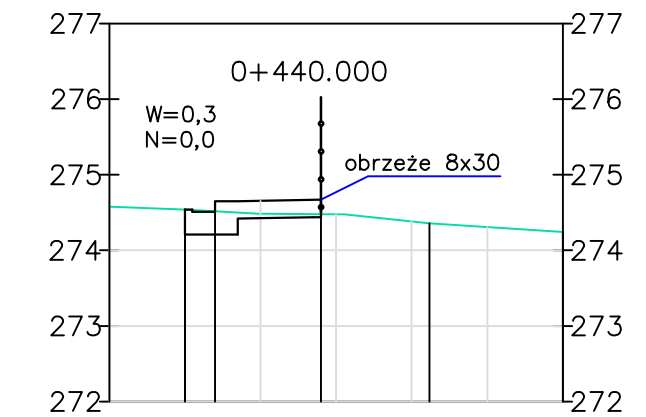


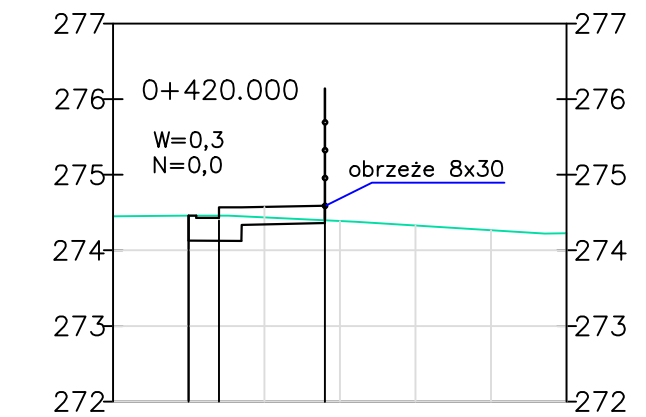

Inwestor:		GMINA DALESZYCE PLAC STASZCJA 9 26-021 DALESZYCE	
Jednostka projektowa		"PROFO" PROJEKTOWANIE DROG I ULIC Emilia Foks 25-432 Kiele, ul.Bogusławskiego 22	
Inwestycja:		Budowa chodnika w ciągu drogi powiatowej Nr 0328 T w m. MÓJCZA dł. 1097 mb na odc. od km 1+546 do km 2+643	
Treść rysunku:		Branża: DROGI Data: grudzień 2013	
PRZEKROJE POPRZECZNE KM 0+400,00 - 0+800,00		Skala: 1:100	
	Imię i nazwisko/ specjalność:	Nr upr.:	Branża
Projektant:	Emilia Foks	SWK/0064/P000/07	drogi
Opracował:	Tomasz Barczak		
		Nr RYS.: D-05-02	