


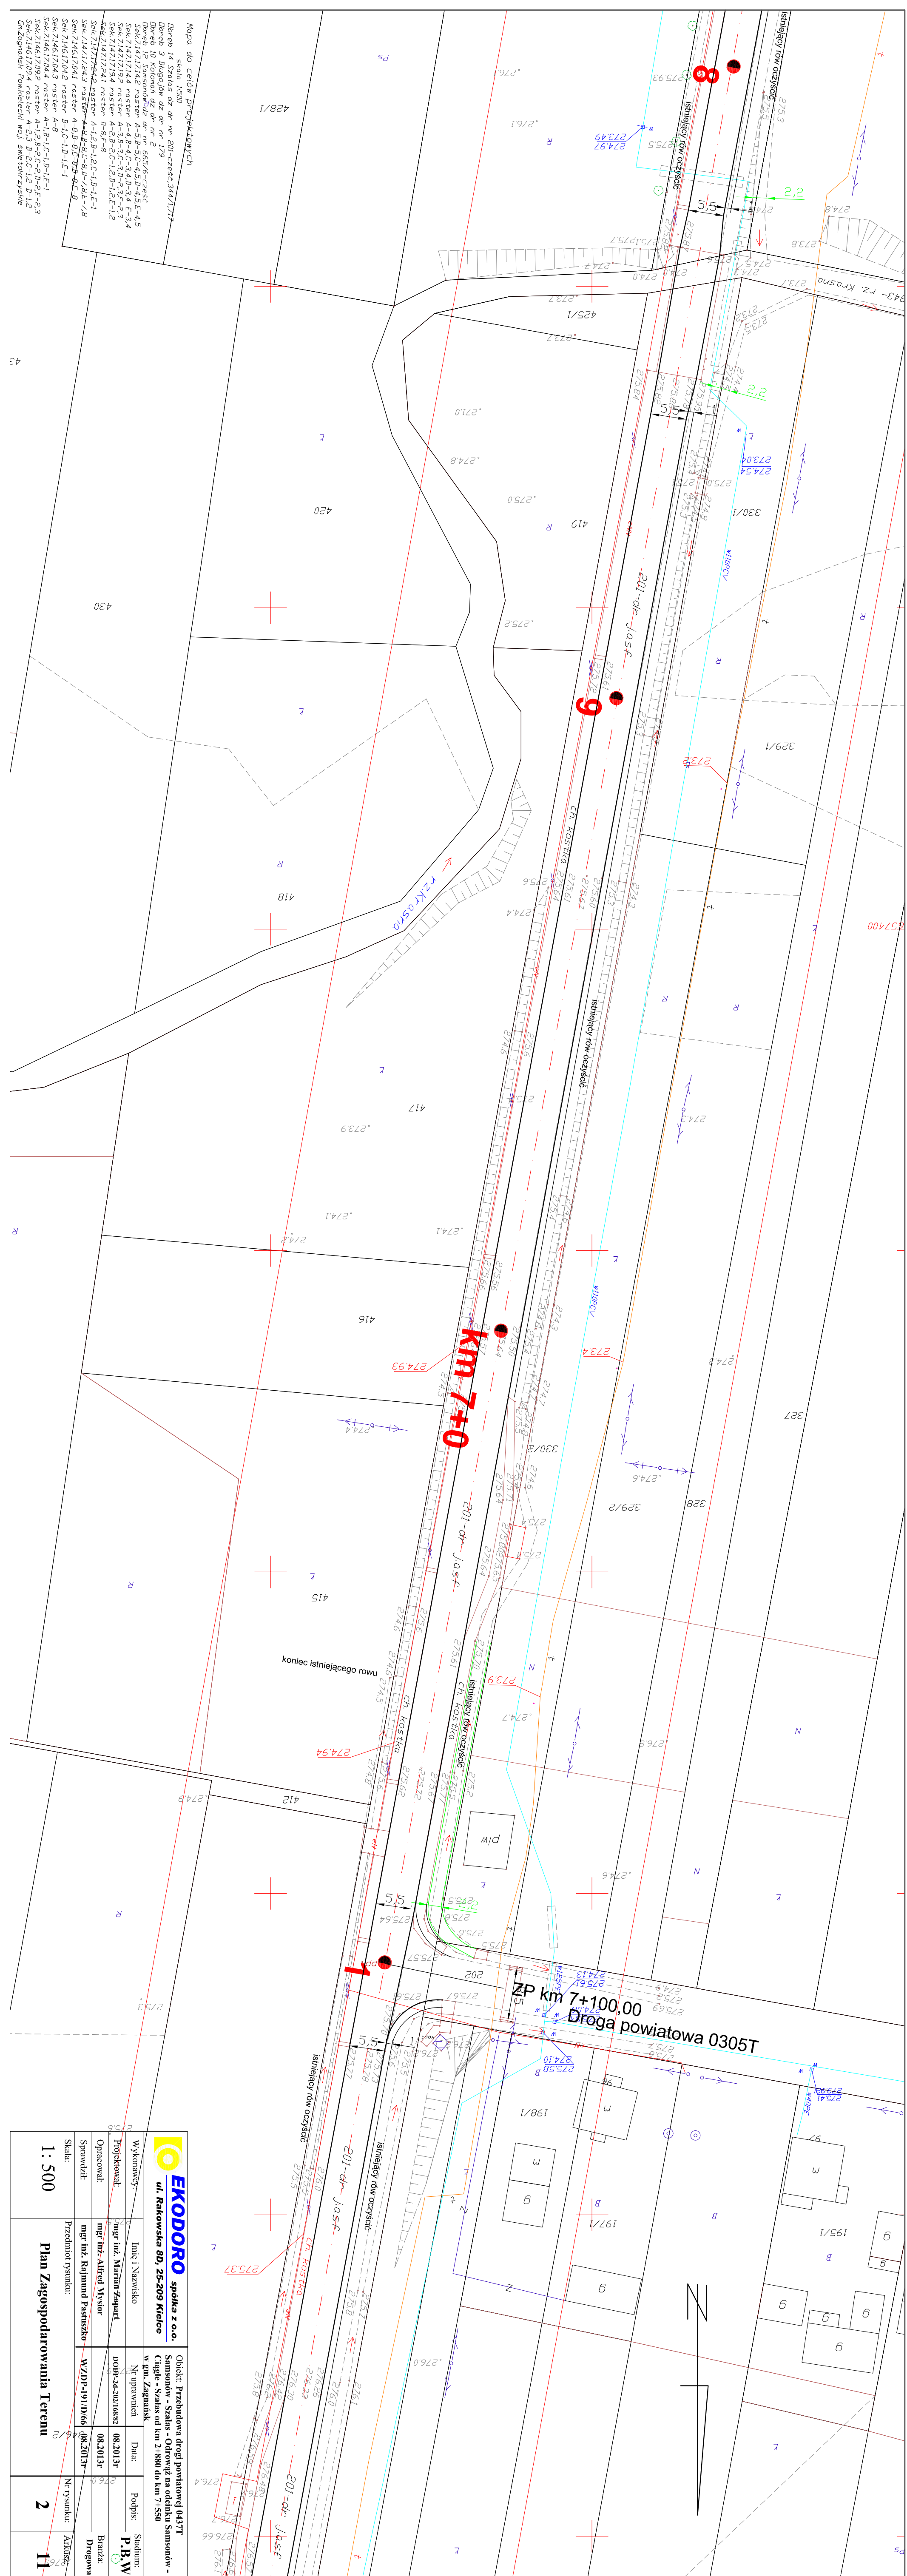

I: 500	Plan Zagospodarowania Terenu	2	11