


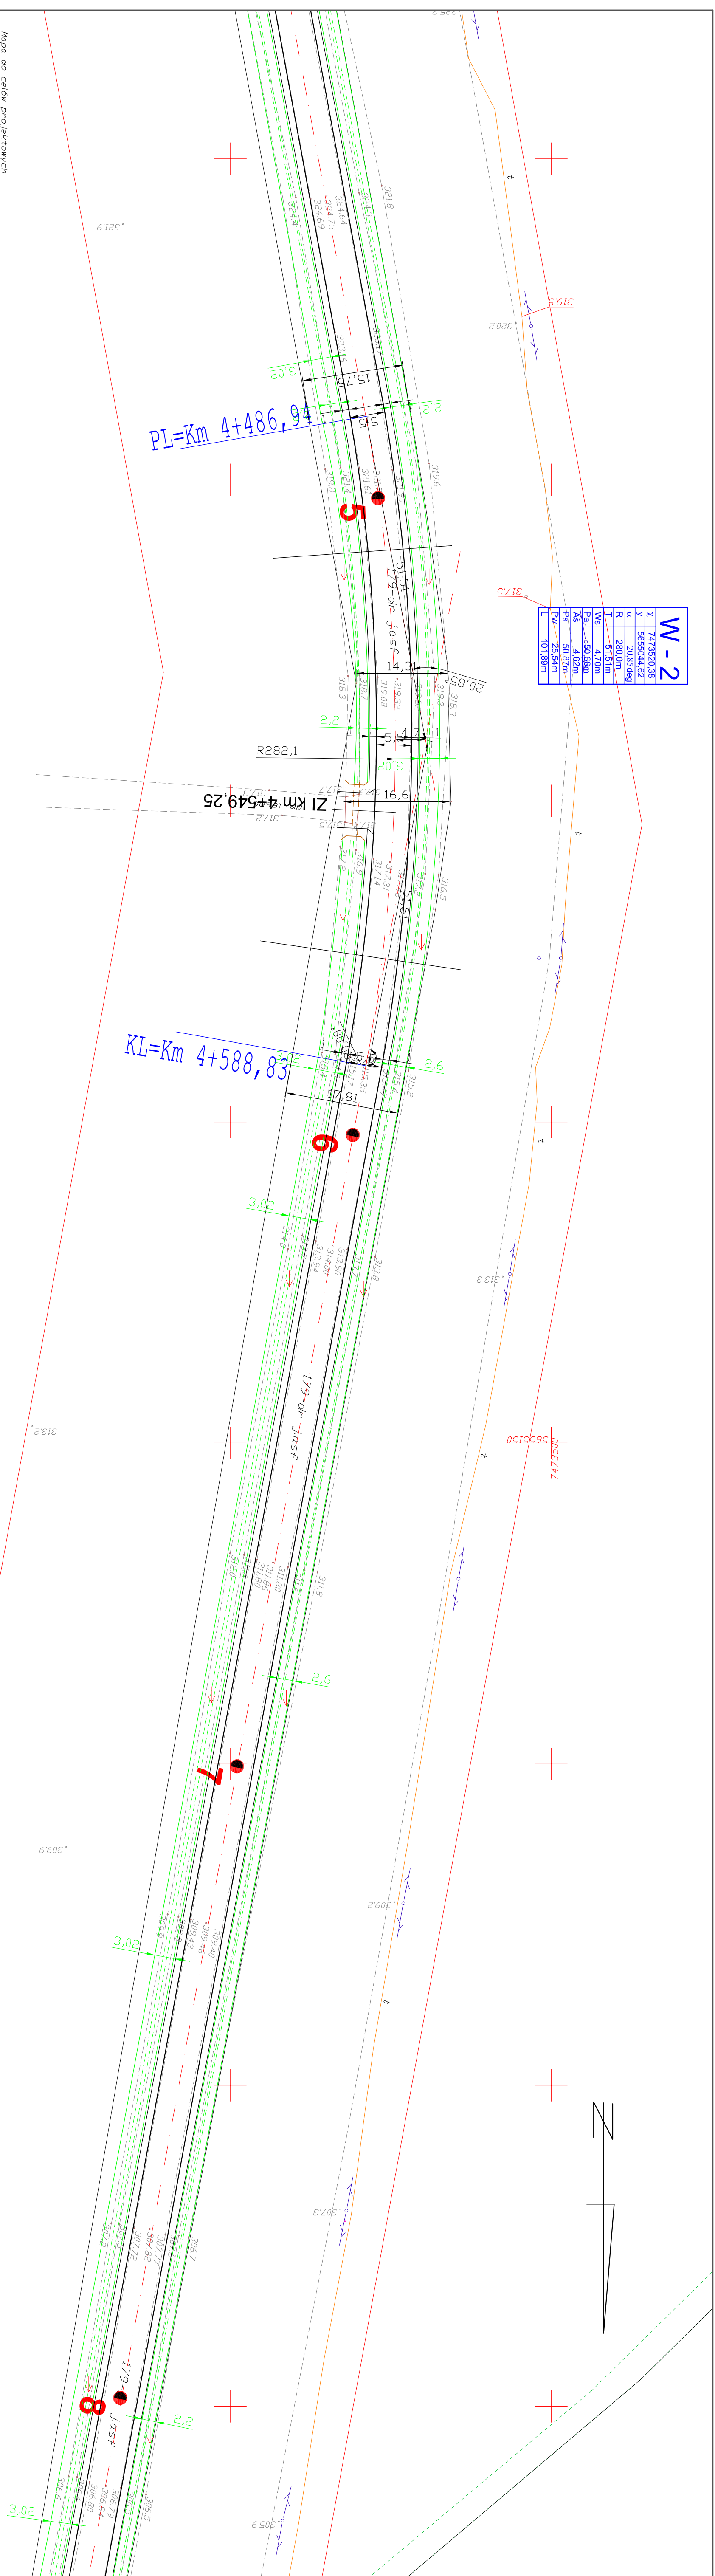

χ	7473520.38
y	5655044.62
α	20.85 deg
R	280.0m
I	51.51m
Ws	4.70m
Pa	50.65m
As	4.62m
Ps	50.81m
Pw	25.54m
L	101.89m



EKODORO spółka z o.o.
ul. Rakowiecka 40D, 25-200 Radom

Składowa - Składowa - Odrębny rachunek Składowa -
Słownik - Składowa - Odrębny rachunek Składowa -
Słownik - Składowa - Odrębny rachunek Składowa -

Wymagania:	Imię i Nazwisko	Data	Podpis	Stadium:
Projektant:	mgr inż. Alfred Zapart	00.00.13		P.B.W.
Opisownik:	mgr inż. Alfred Zapart	00.00.13		Brak
Specjalista:	mgr inż. Rajmund Pawełko	00.00.13		Drzwi
Stwierdzenie:	Przewodnik			

Plan Zagospodarowania Terenu

2

5