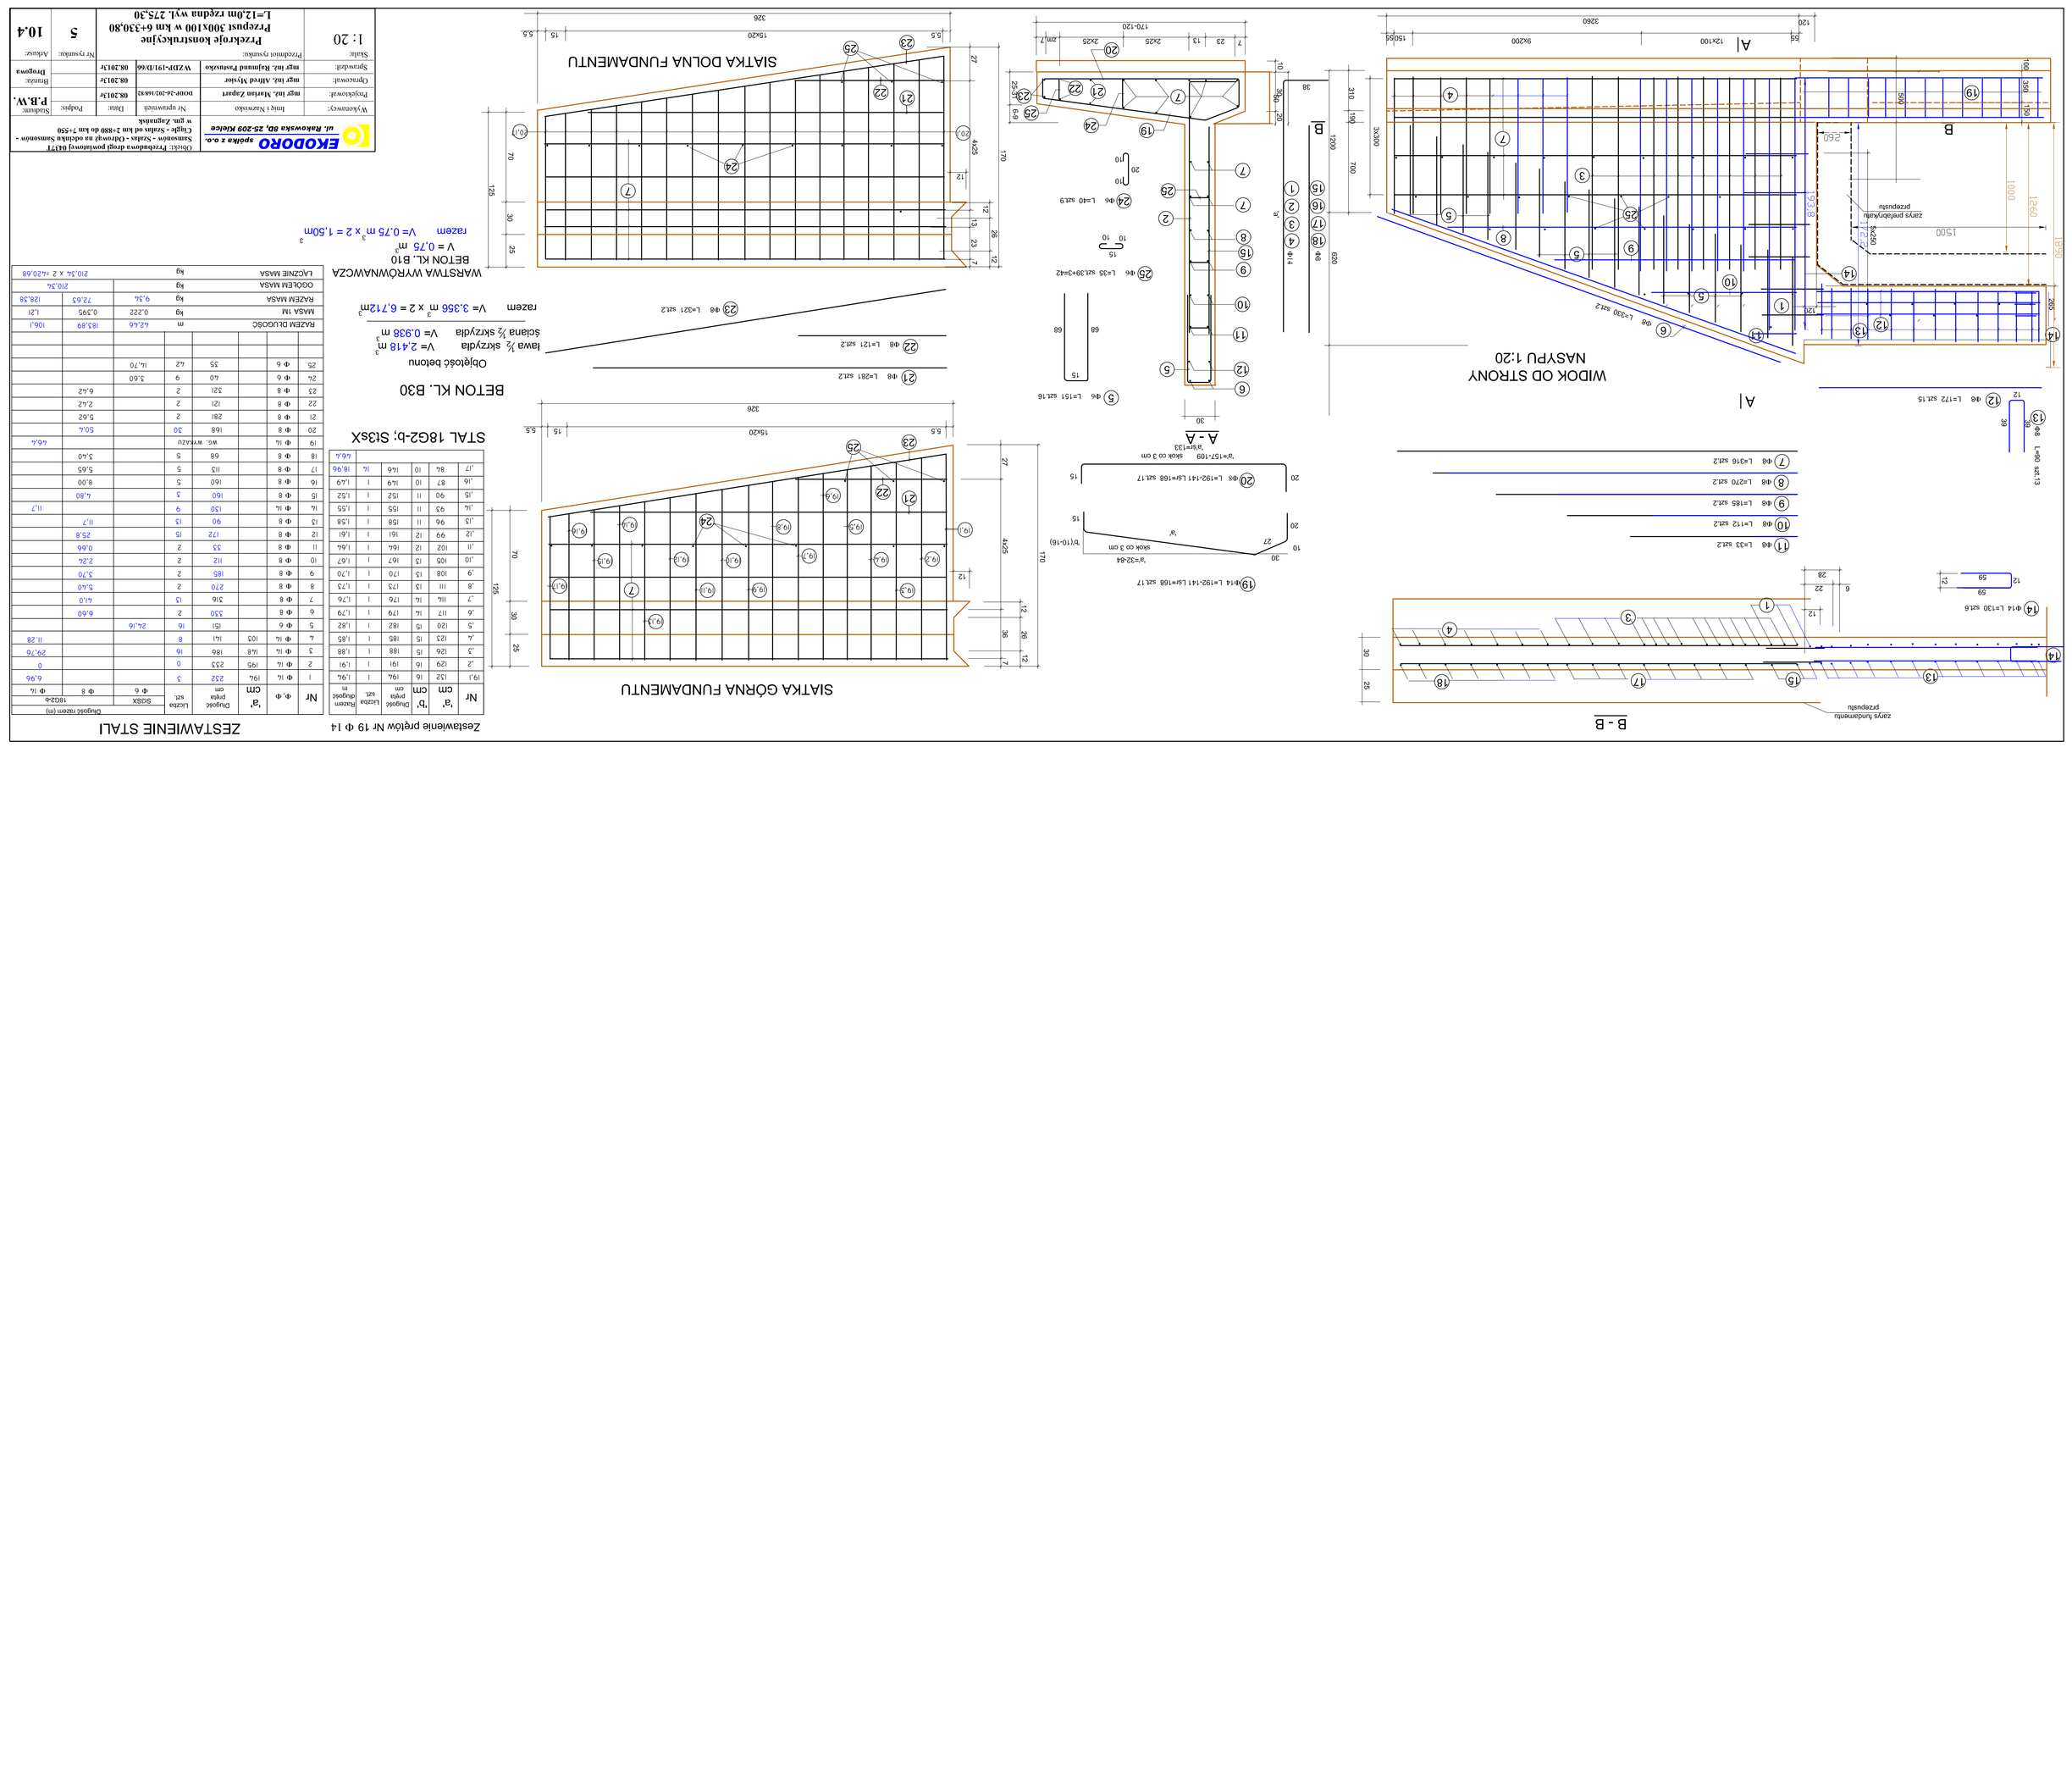
B - B
zarys fundamentu
przepustu
A
WIDOK OD STRONY
NASYPU 1:20
A
B
przepustu
SIATKA GÓRNA FUNDAMENTU
SIATKA DOLNA FUNDAMENTU
A - A
STAL 18G2-b; S3SX
BETON KL. B30
Objętość betonu
ława ½ skrzydła V= 2,418 m3
ściana ½ skrzydła V= 0,938 m3
razem V= 3,356 m3 x 2 = 6,712m3
WARSTWA WYRÓWNAWCZA
BETON KL. B10
V = 0,75 m3
razem V= 0,75 m3 x 2 = 1,50m3
ZESTAWIENIE STALI
Zestawienie prętów Nr 19 Φ 14
Obiekt: Przebudowa drogi powiatowej 04717
EKODOR spółka z o.o.
ul. Rakowska 8D, 25-209 Kielce
Projektował: mgr inż. Marian Zapart upor-/w-2/1/b/66 uz.3017/z
Sprawdził: mgr inż. Alfred Bylaw uz.3017/z
Opracował: mgr inż. Sylwia Pawłowska wZDP-191/D/66 uz.3017/z
Projektował: Przedmiot Opracow.: Skala: 1: 20
Przekrój: Konstrukcyjne
Przepust 300x100 w km 6+330,80
L=12,0m rzędna wł. 275,50
Nr rysunku: 5
Arkusz: 10.4