
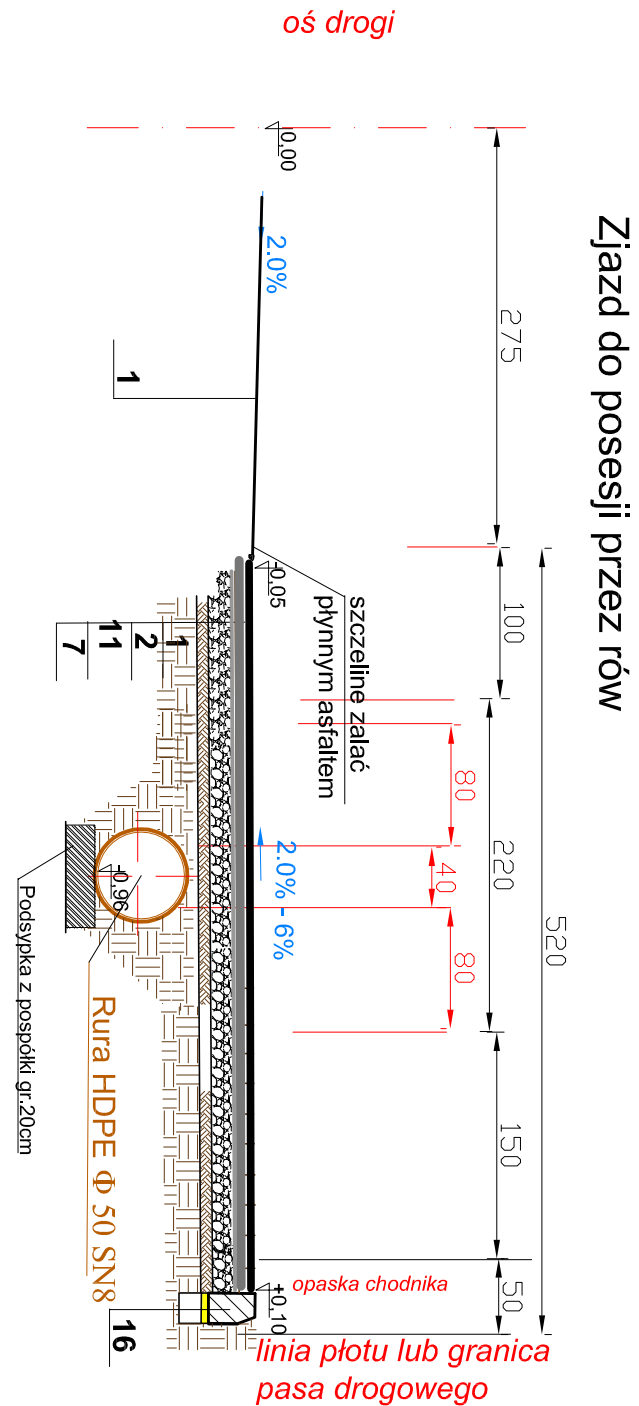




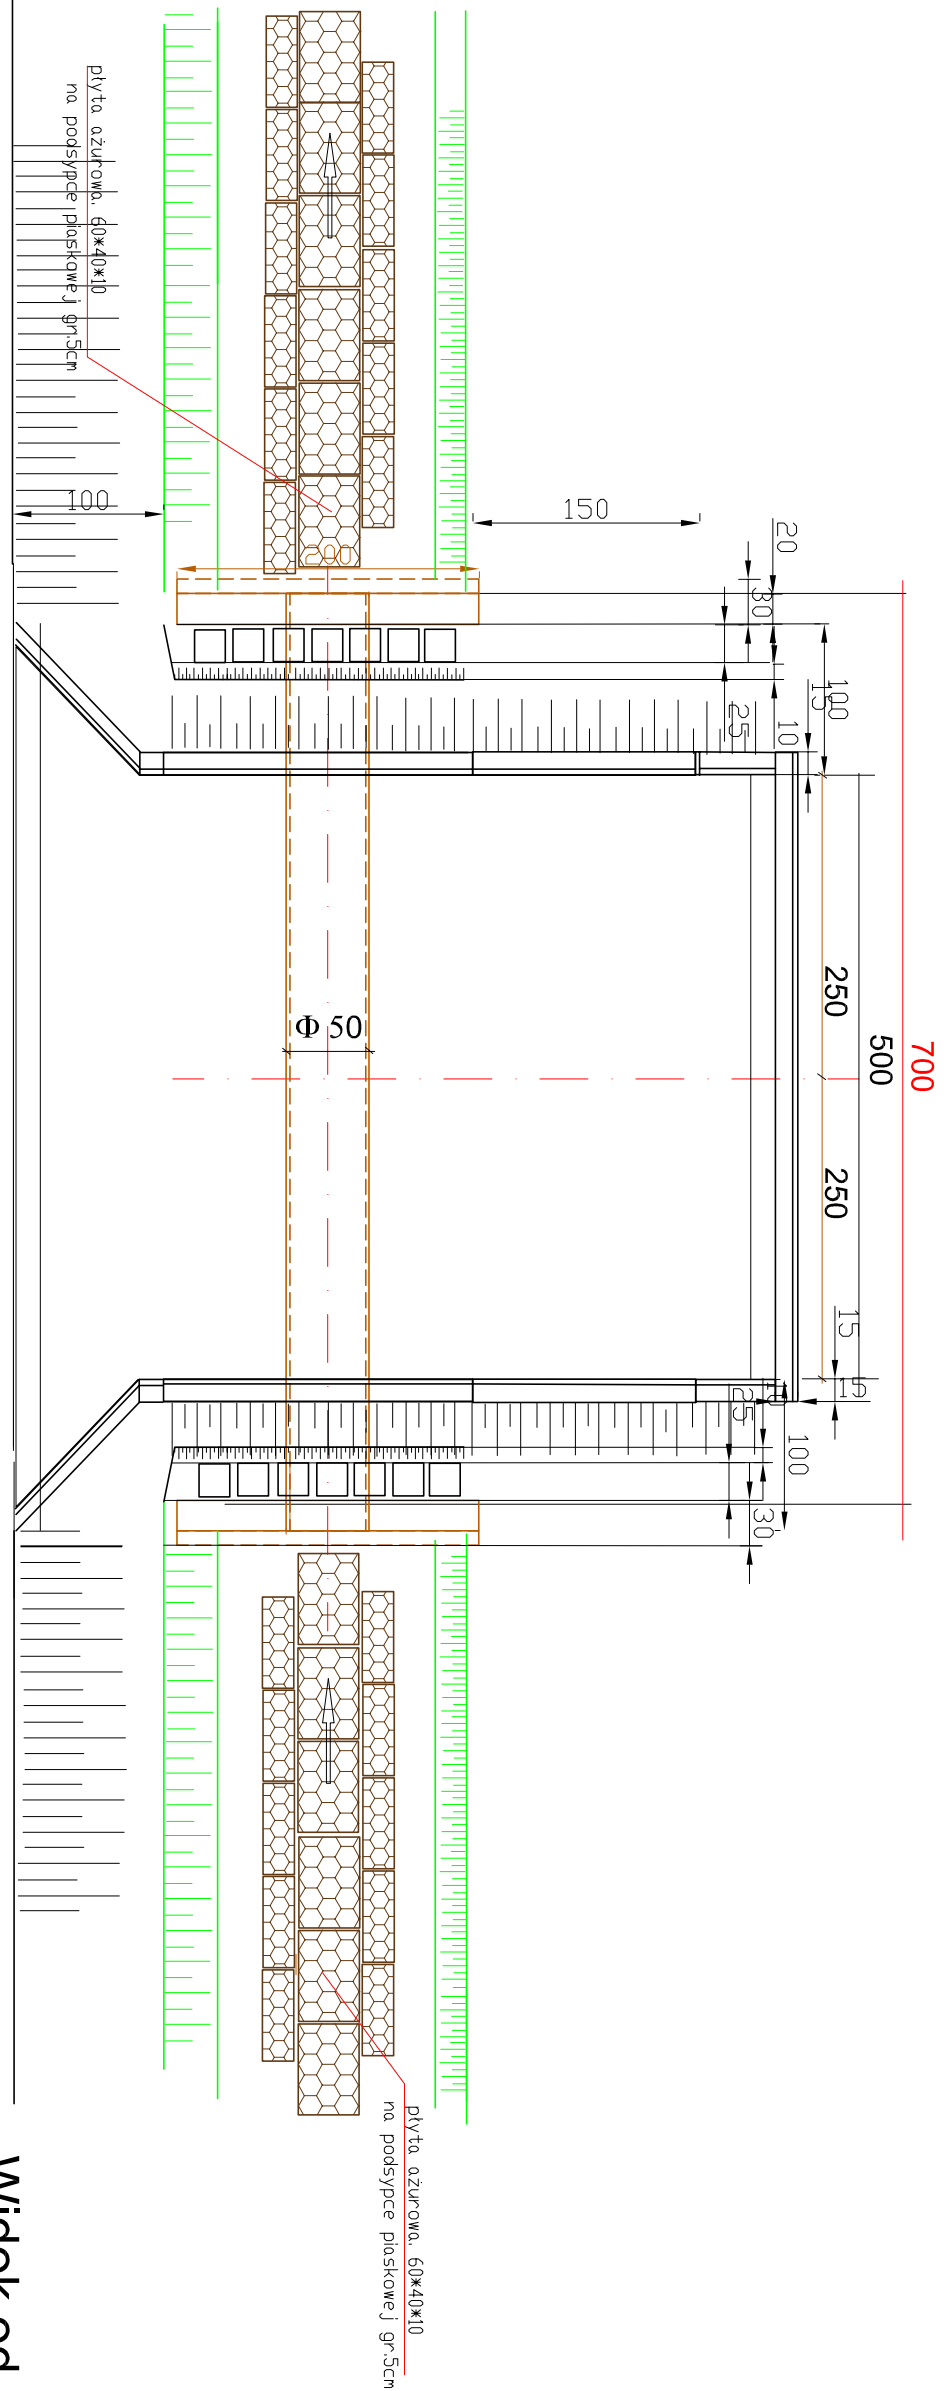


Kategoria ruchu: KR2

Grupa nośności podłoża: G1, G3, G4

OZNACZENIA

- [illegible]

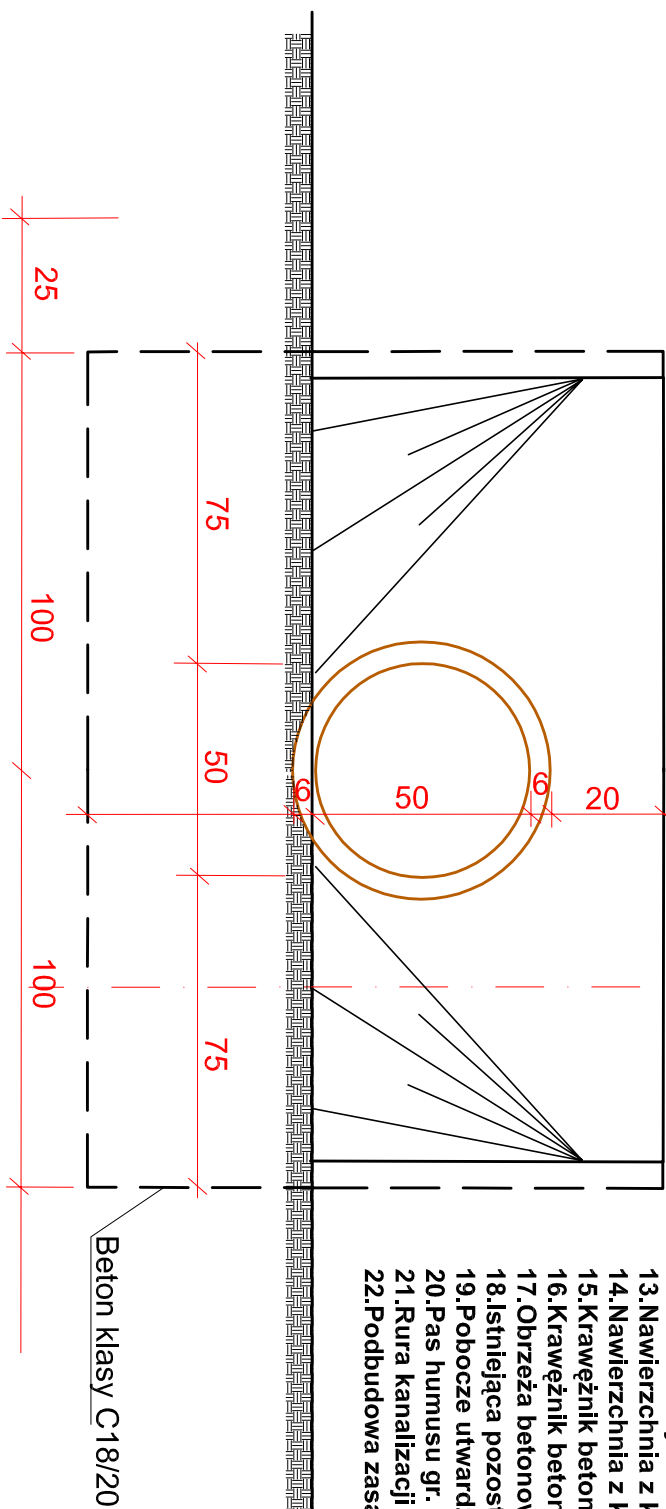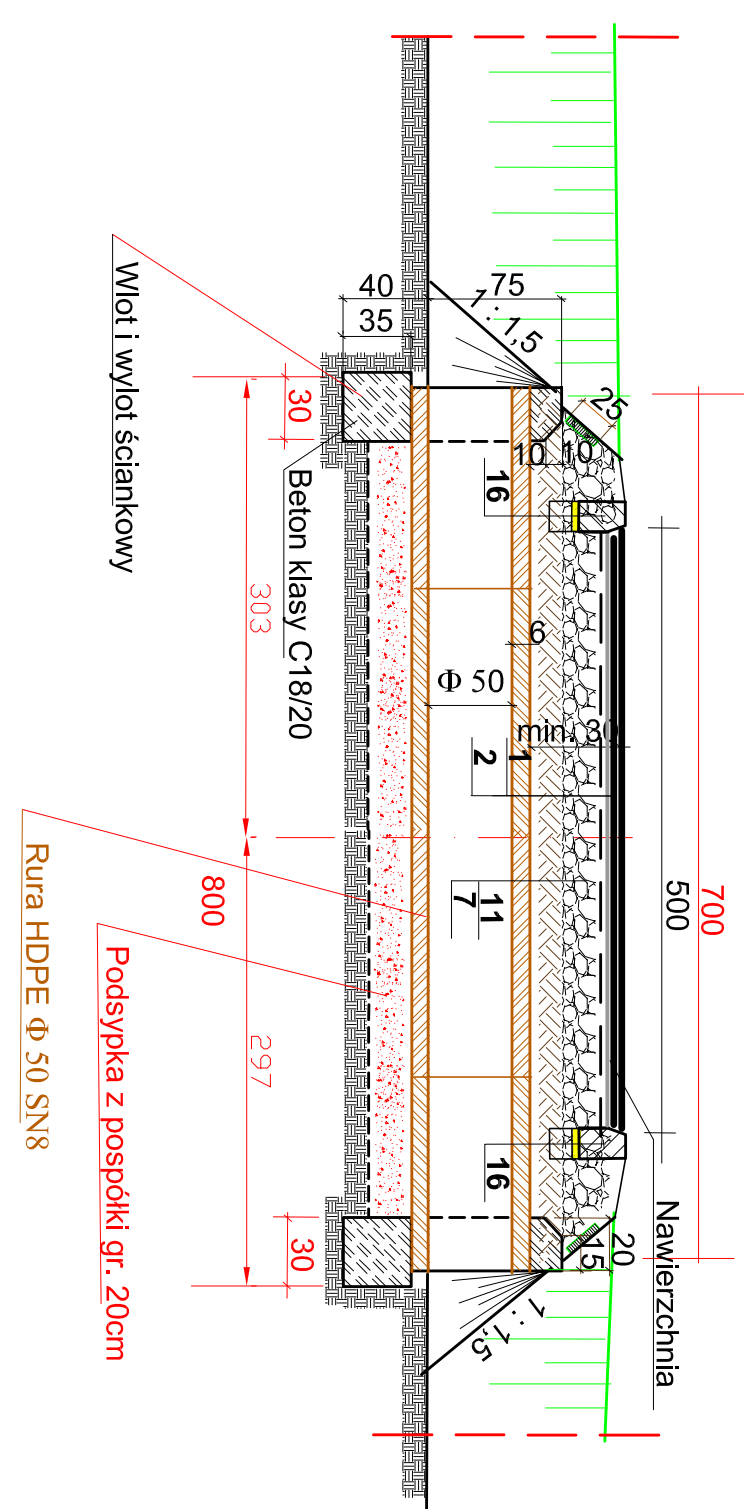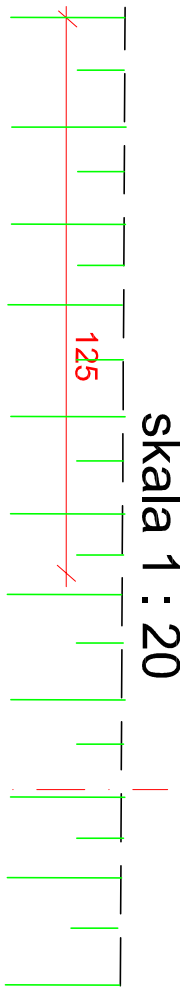

Skala:	1 : 50		
Przebieg konstrukcyjne			
5		11	