



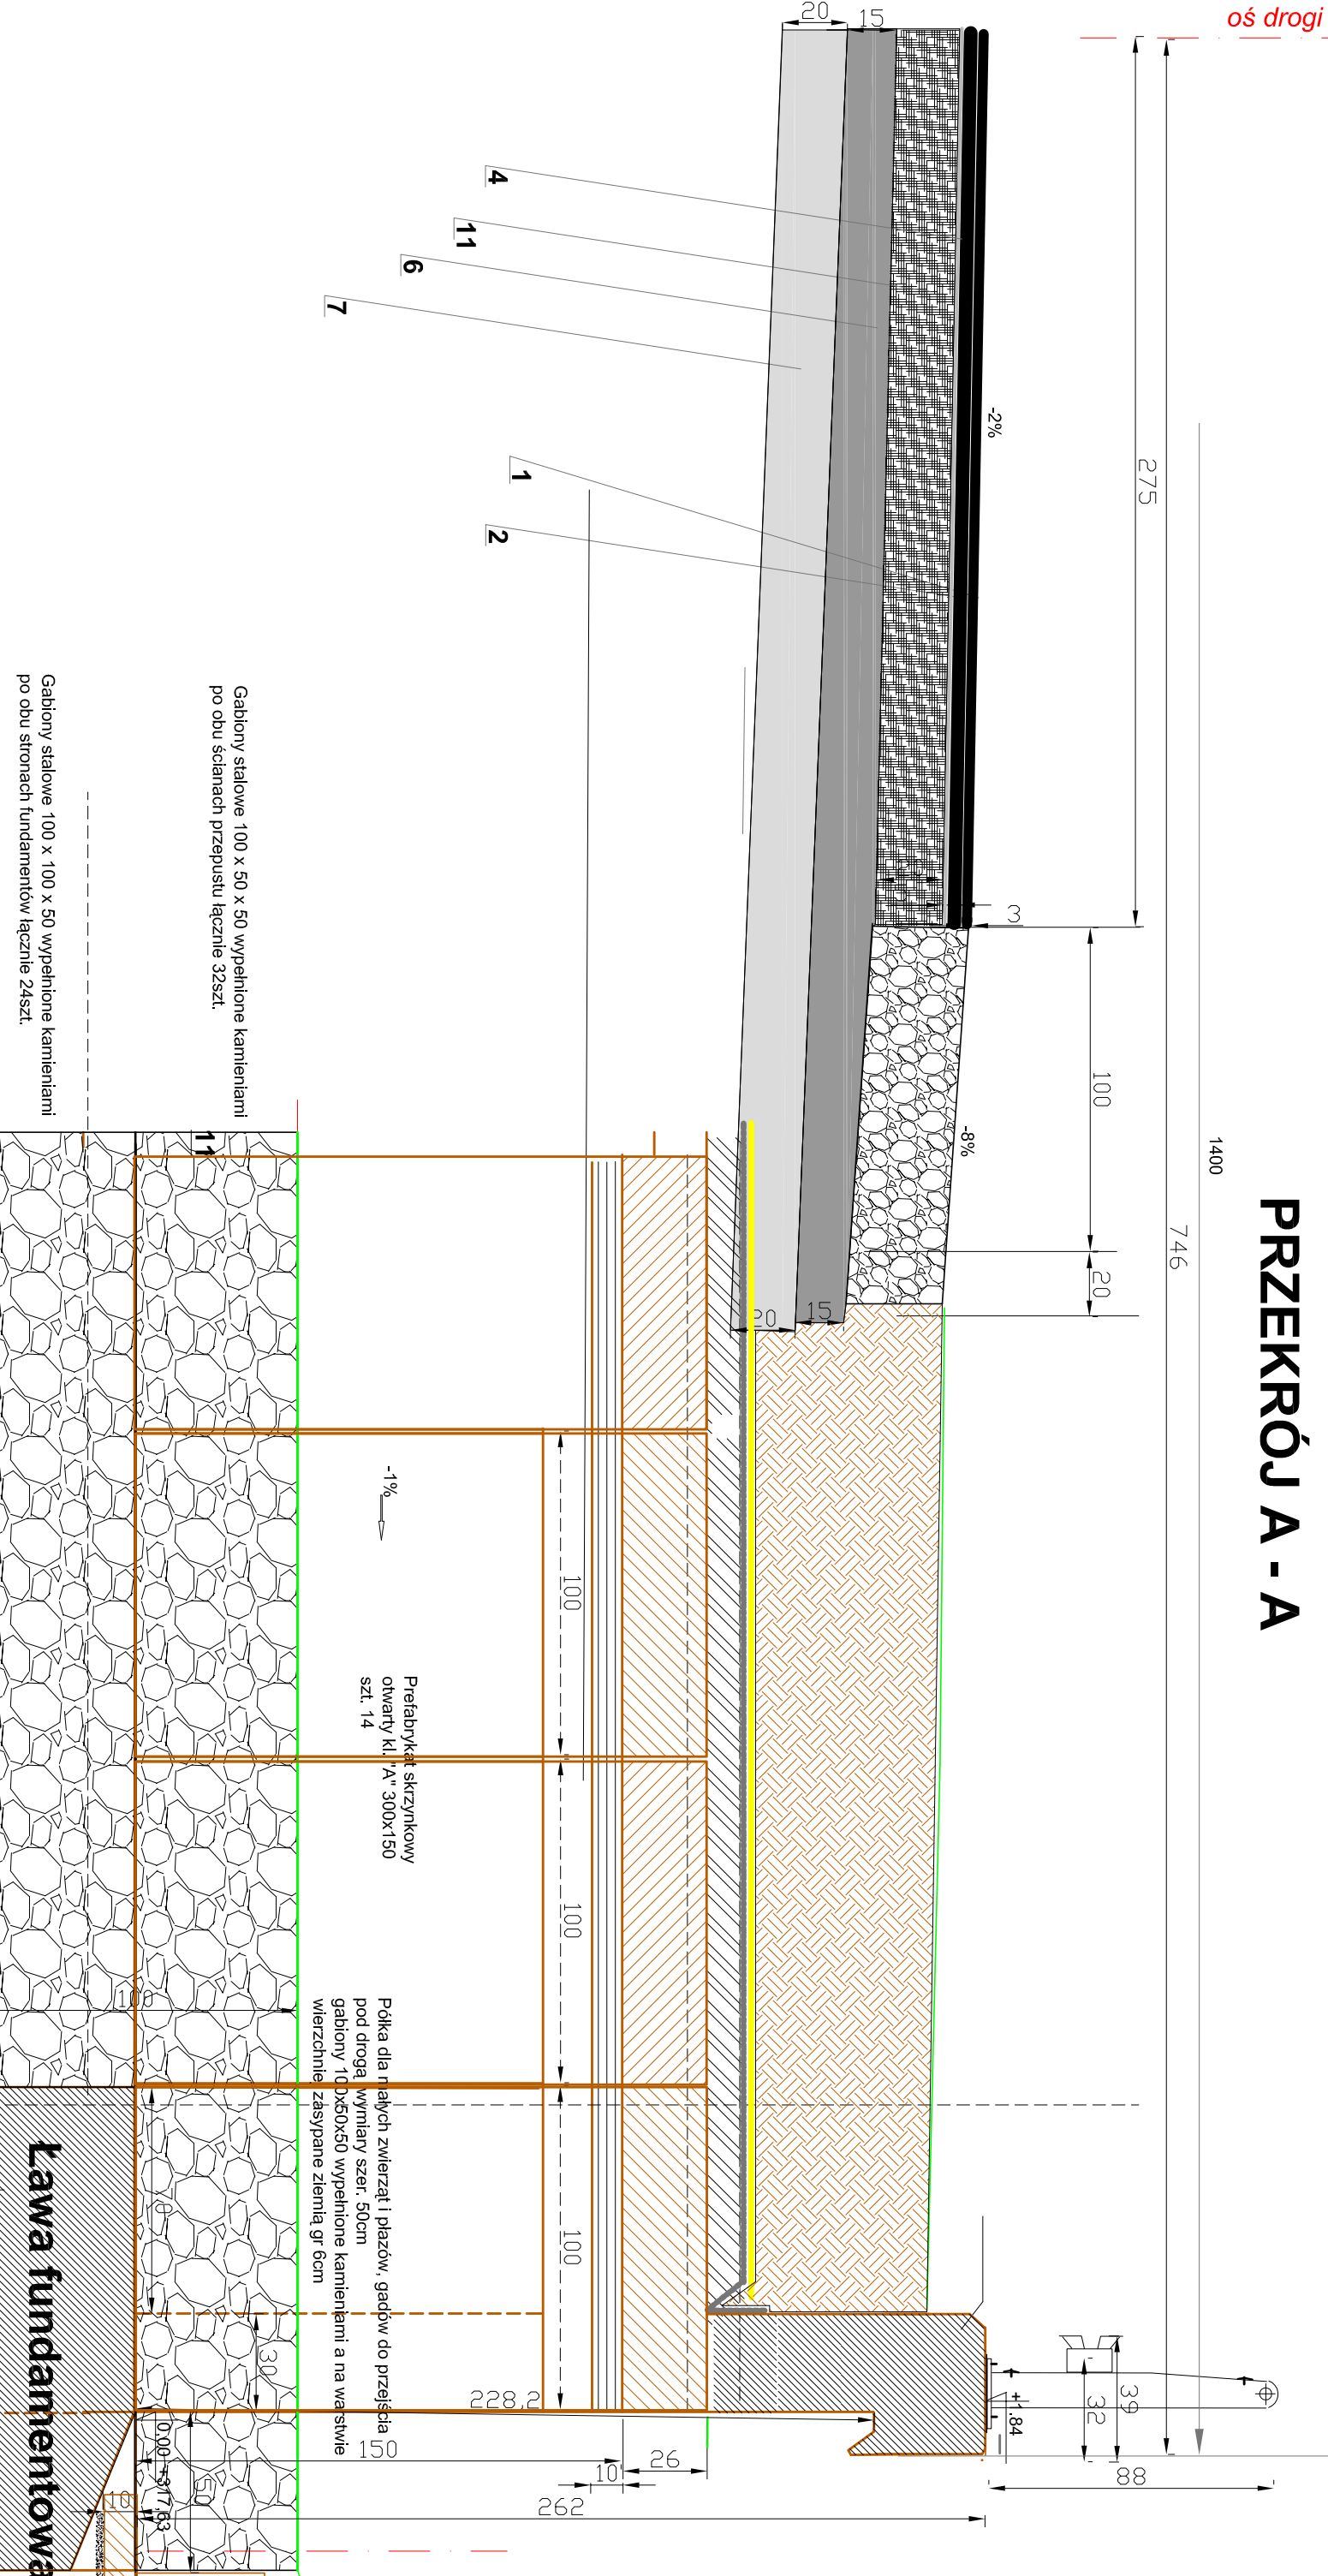

PRZEKRÓJ A - A

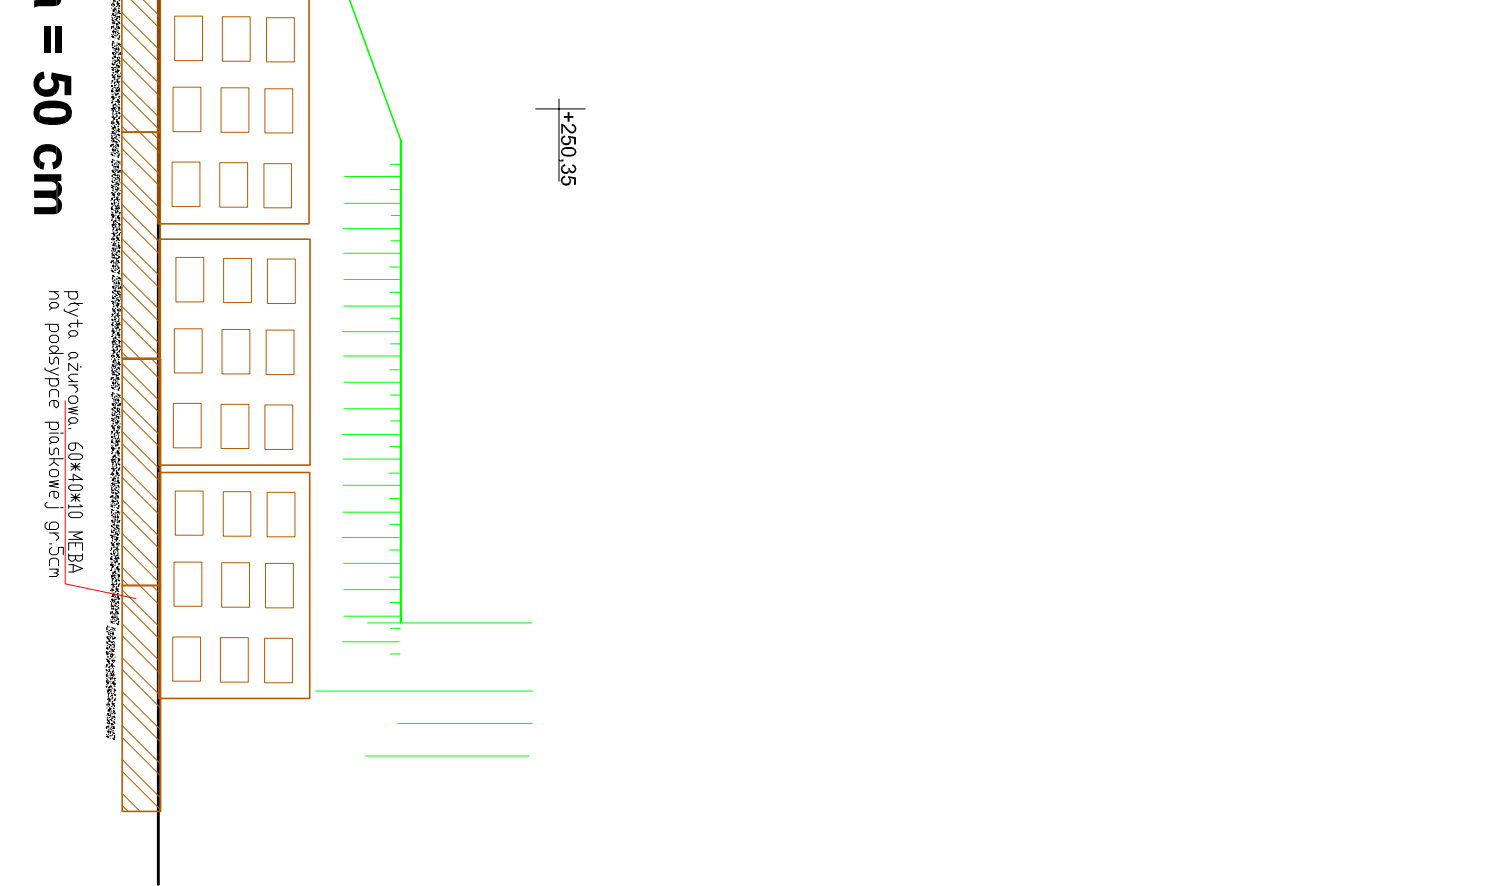

Wykonawcy:	Imię i Nazwisko	Nr uprawnień	Data
Skala:	Przebiegł rysunek:	Nr rysunku:	Arkusz:
1 : 50	Przebiegł konstrukcyjne	5	8.2
Przepływ 300x150 w km 2+280,15 L=14,0m rzędna wyl. 317,63			