


RYSUNEK OGÓLNY MOSTU W M. JASIÓW NAD RZEKĄ BOBRZĄ - WIDOK Z GÓRY MOSTU Z DOJAZDAMI OD KM 0+100 DO KM 0+154,94
SKALA 1:100

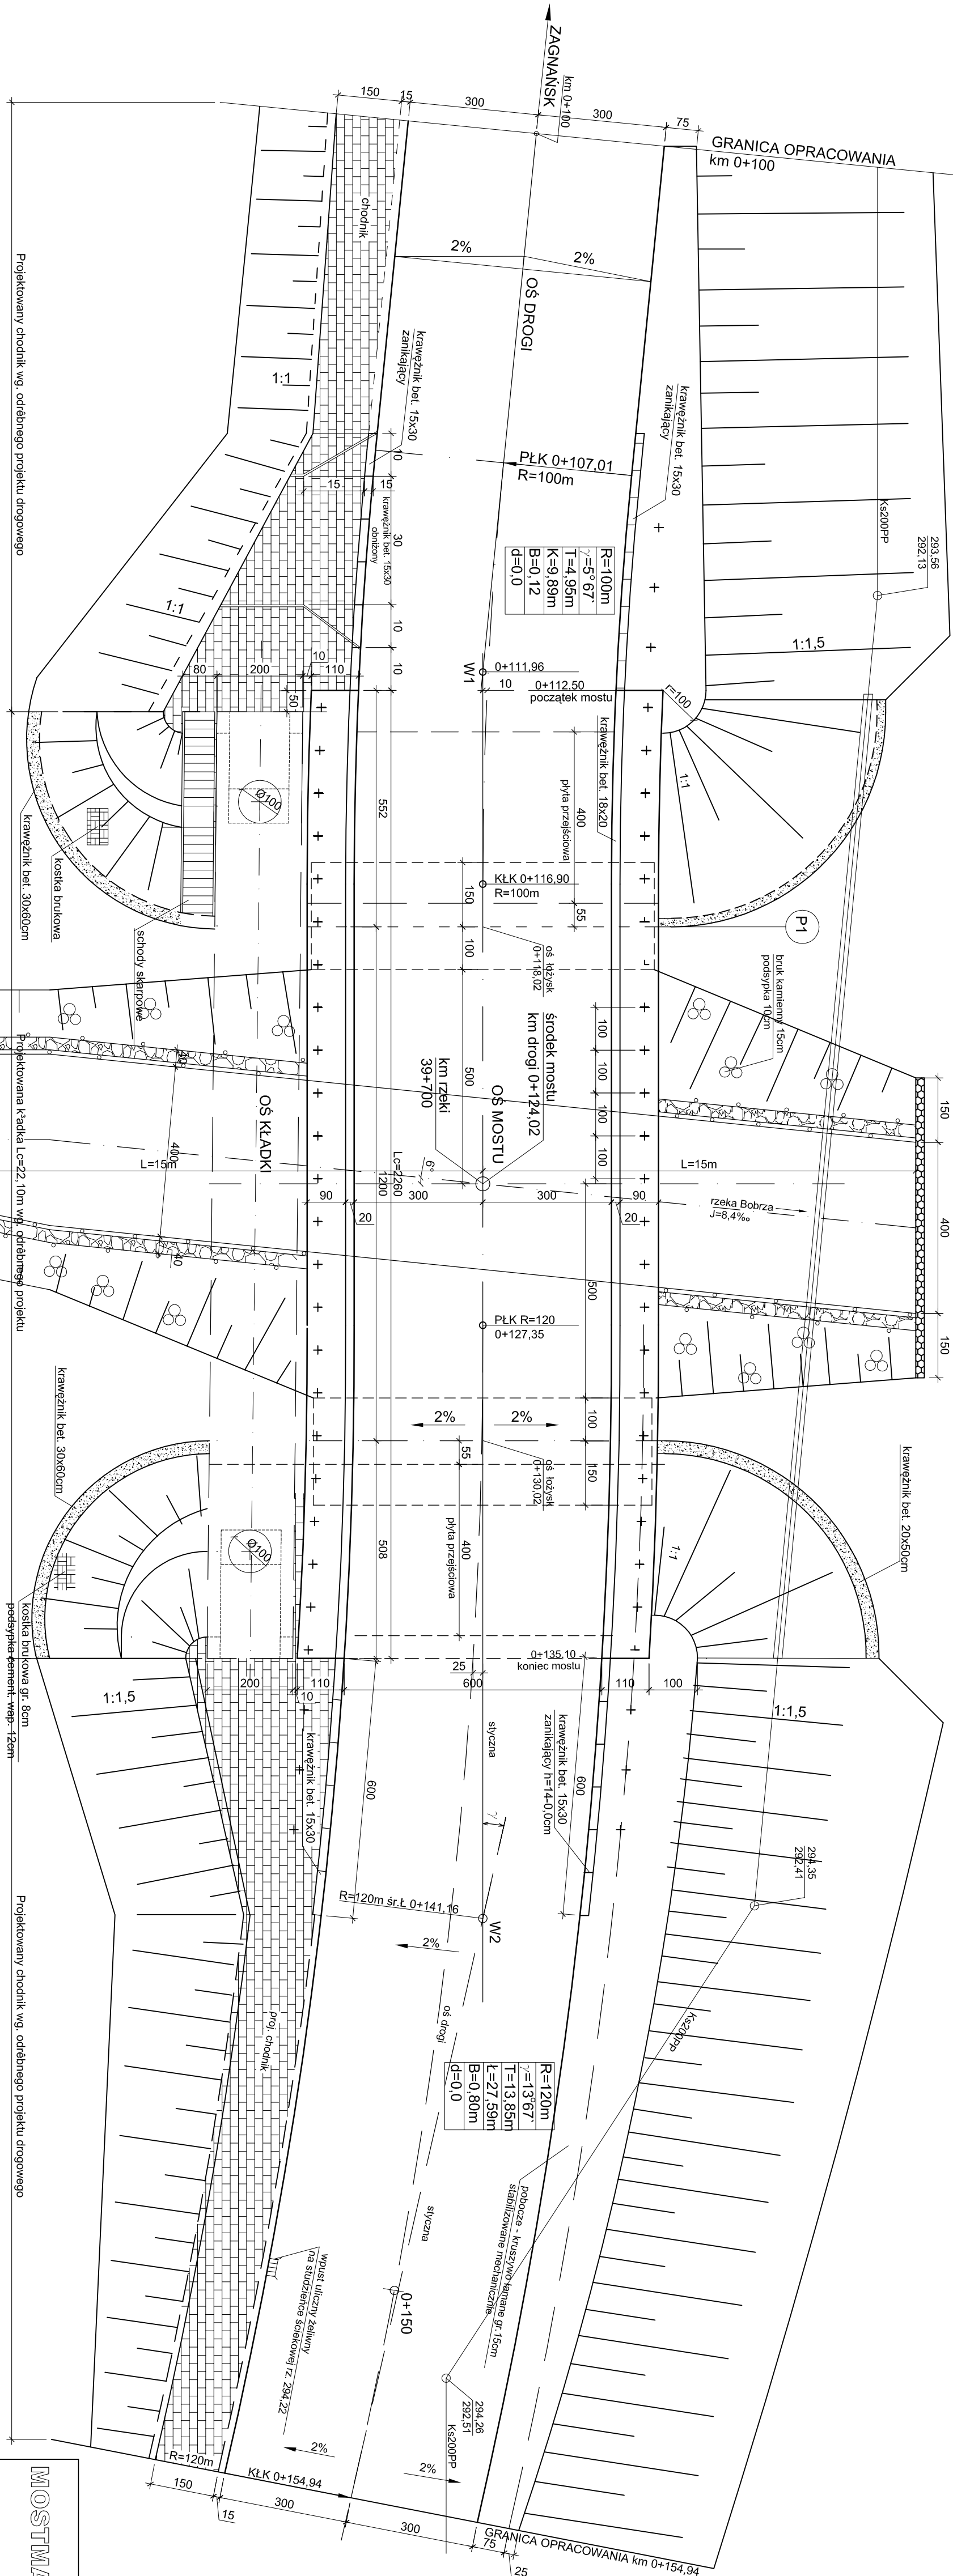

MOSTMAR				Przedsiębiorstwo Wielobranzowe	NR R.12.
Usługi Projektowe Marketingowe, Nadzór Budowlany				25-705 KIELCE, ul. Kryształowa 18/8	MR-2/2013
IMIE I NAZWISKO				Nr. upr.	Podpis
Projek.				mgr inż. M. Dolipiski	IV. 2014
Opisano.				mgr inż. M. Dolipiski	IV. 2014
Spr.				mgr inż. J. Porzuczek	IV. 2014

Załącznik:				Projekt budowlany remontu mostu w m. Jasów nad rzeką Bobrzą (km rzeki 39+700)	SKALA: 1:100
STADIUM: P.W.				BRANŻA: MOSTOWA	POW.
PRZEDMIOT RYSUNKU:				Kształunek ogólny mostu po remoncie - widok z góry	NR RYS.
Wzrost z góry					1