


MOST DROGOWY NAD RZEKĄ BOBRZĄ W CIĄGU DROGI POWIATOWEJ NR. 0302T w km 0+124,02 w m. Jasiów

PROFIL PODŁUŻNY W OSI ISTNIEJĄCEJ DROGI SKALA 1:250

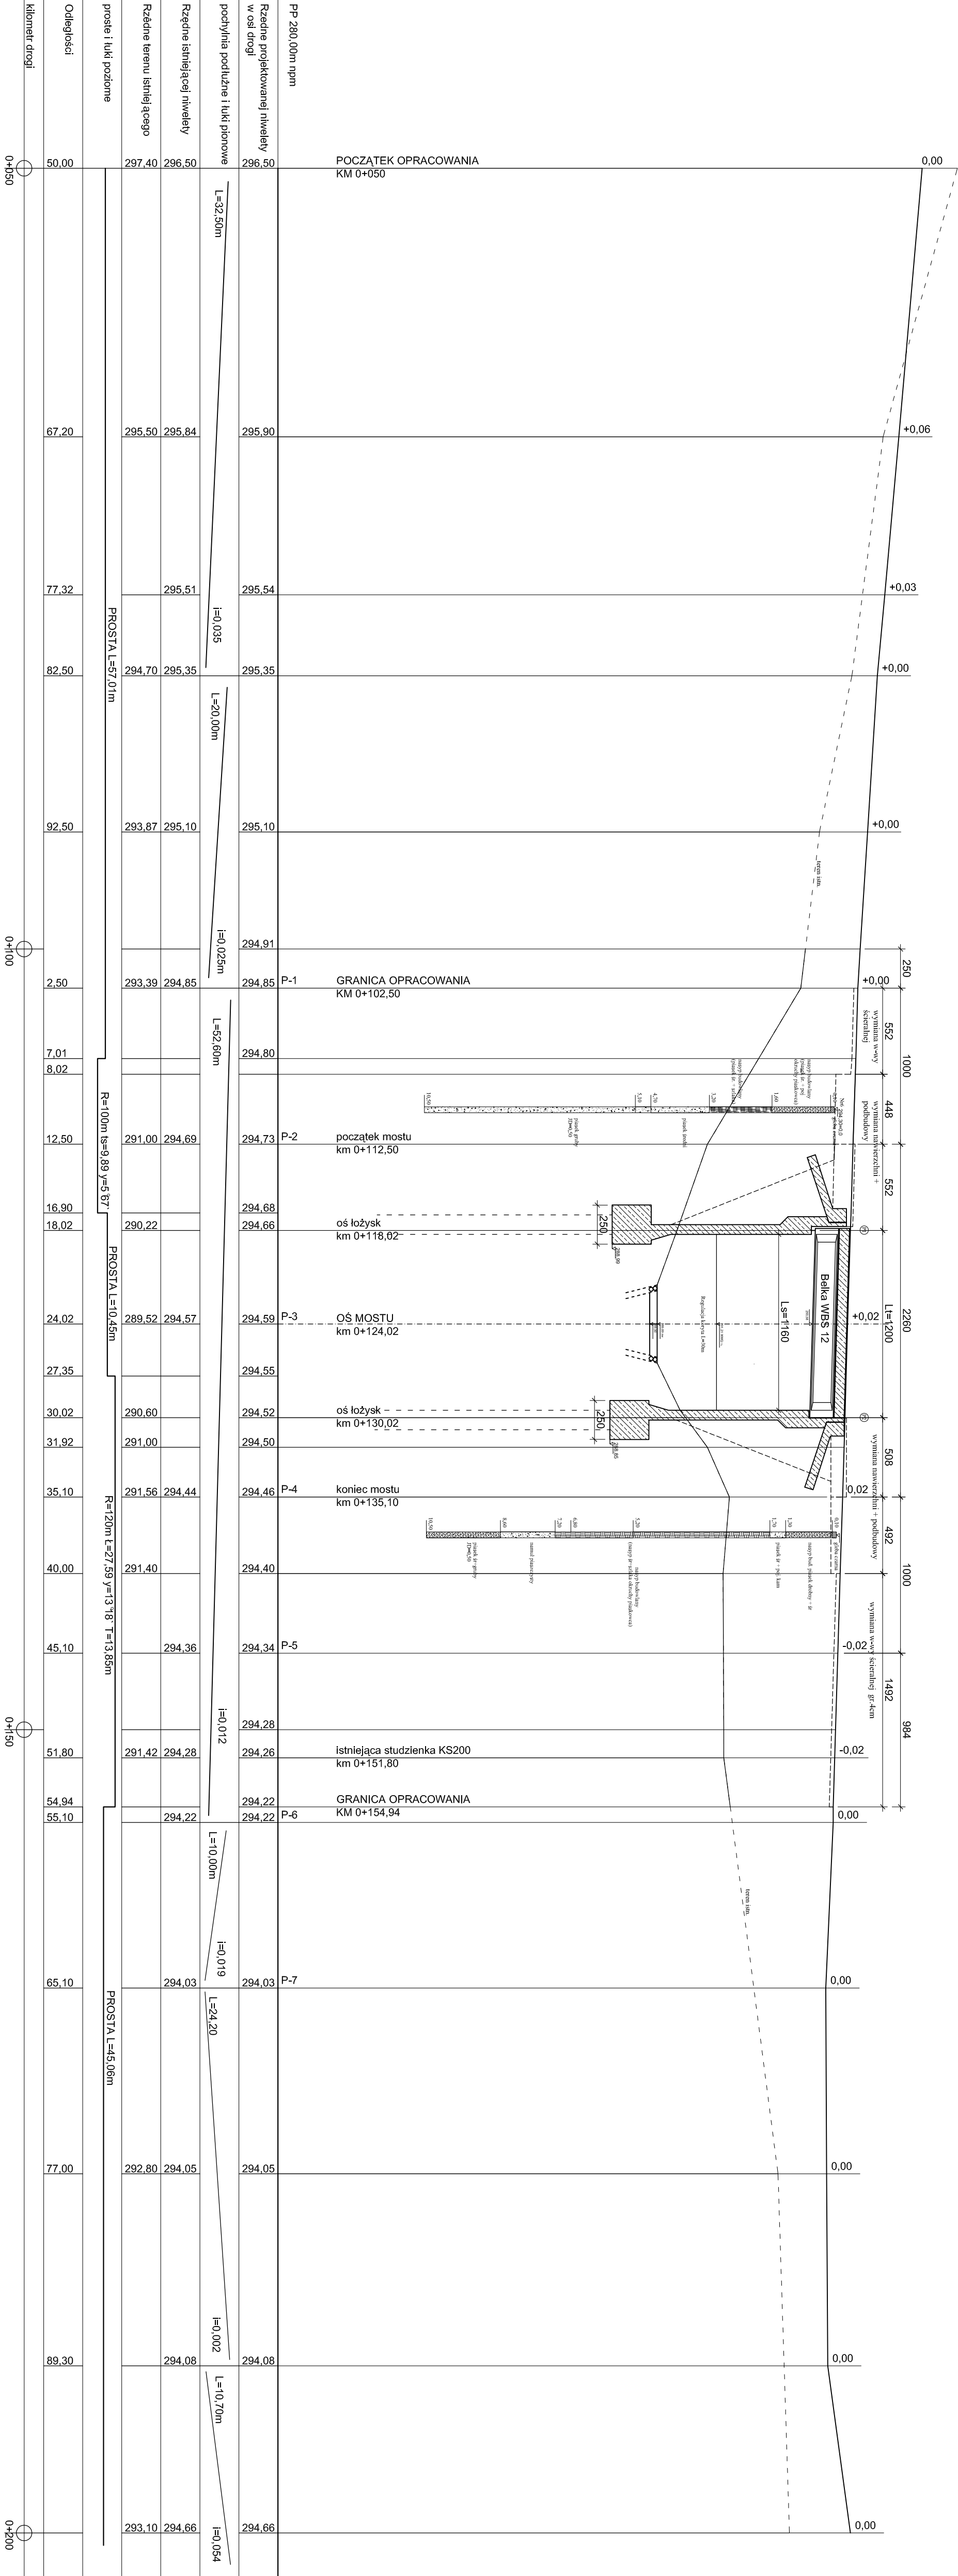

MOSTMAR		Przedsiębiorstwo Wielobramowe Usługi Projektowe Marketingowe, Nadzór Budowlany 25-705 KIELCE, ul. Kryszczakowa 18/8 tel. (041) 34-504-50			NR REJ. MR-2/2013
IMIĘ I NAZWISKO	Nr upr.	Podpis	Data	Zadanie: Projekt budowlany remontu mostu w ciągu drogi powiatowej nr 0302T w m. Jasiów nad rzeką Bobrą km rzeki 39+700	SKALA 1:250
Projek.	mgr inż. M. Dolipski	ONB - 907/64/67	IV, 2014		
Oprac.	mgr inż. M. Dolipski	ONB - 907/64/67	IV, 2014	STADIUM: P.W.	POW.
Spr.	mgr inż. J. Porzuczek	ONB - 907/357/66	IV, 2014	PRZEDMIOT RYSUNKU: Profil podłużny mostu i drogi dojazdowej	NR RYS. 14