

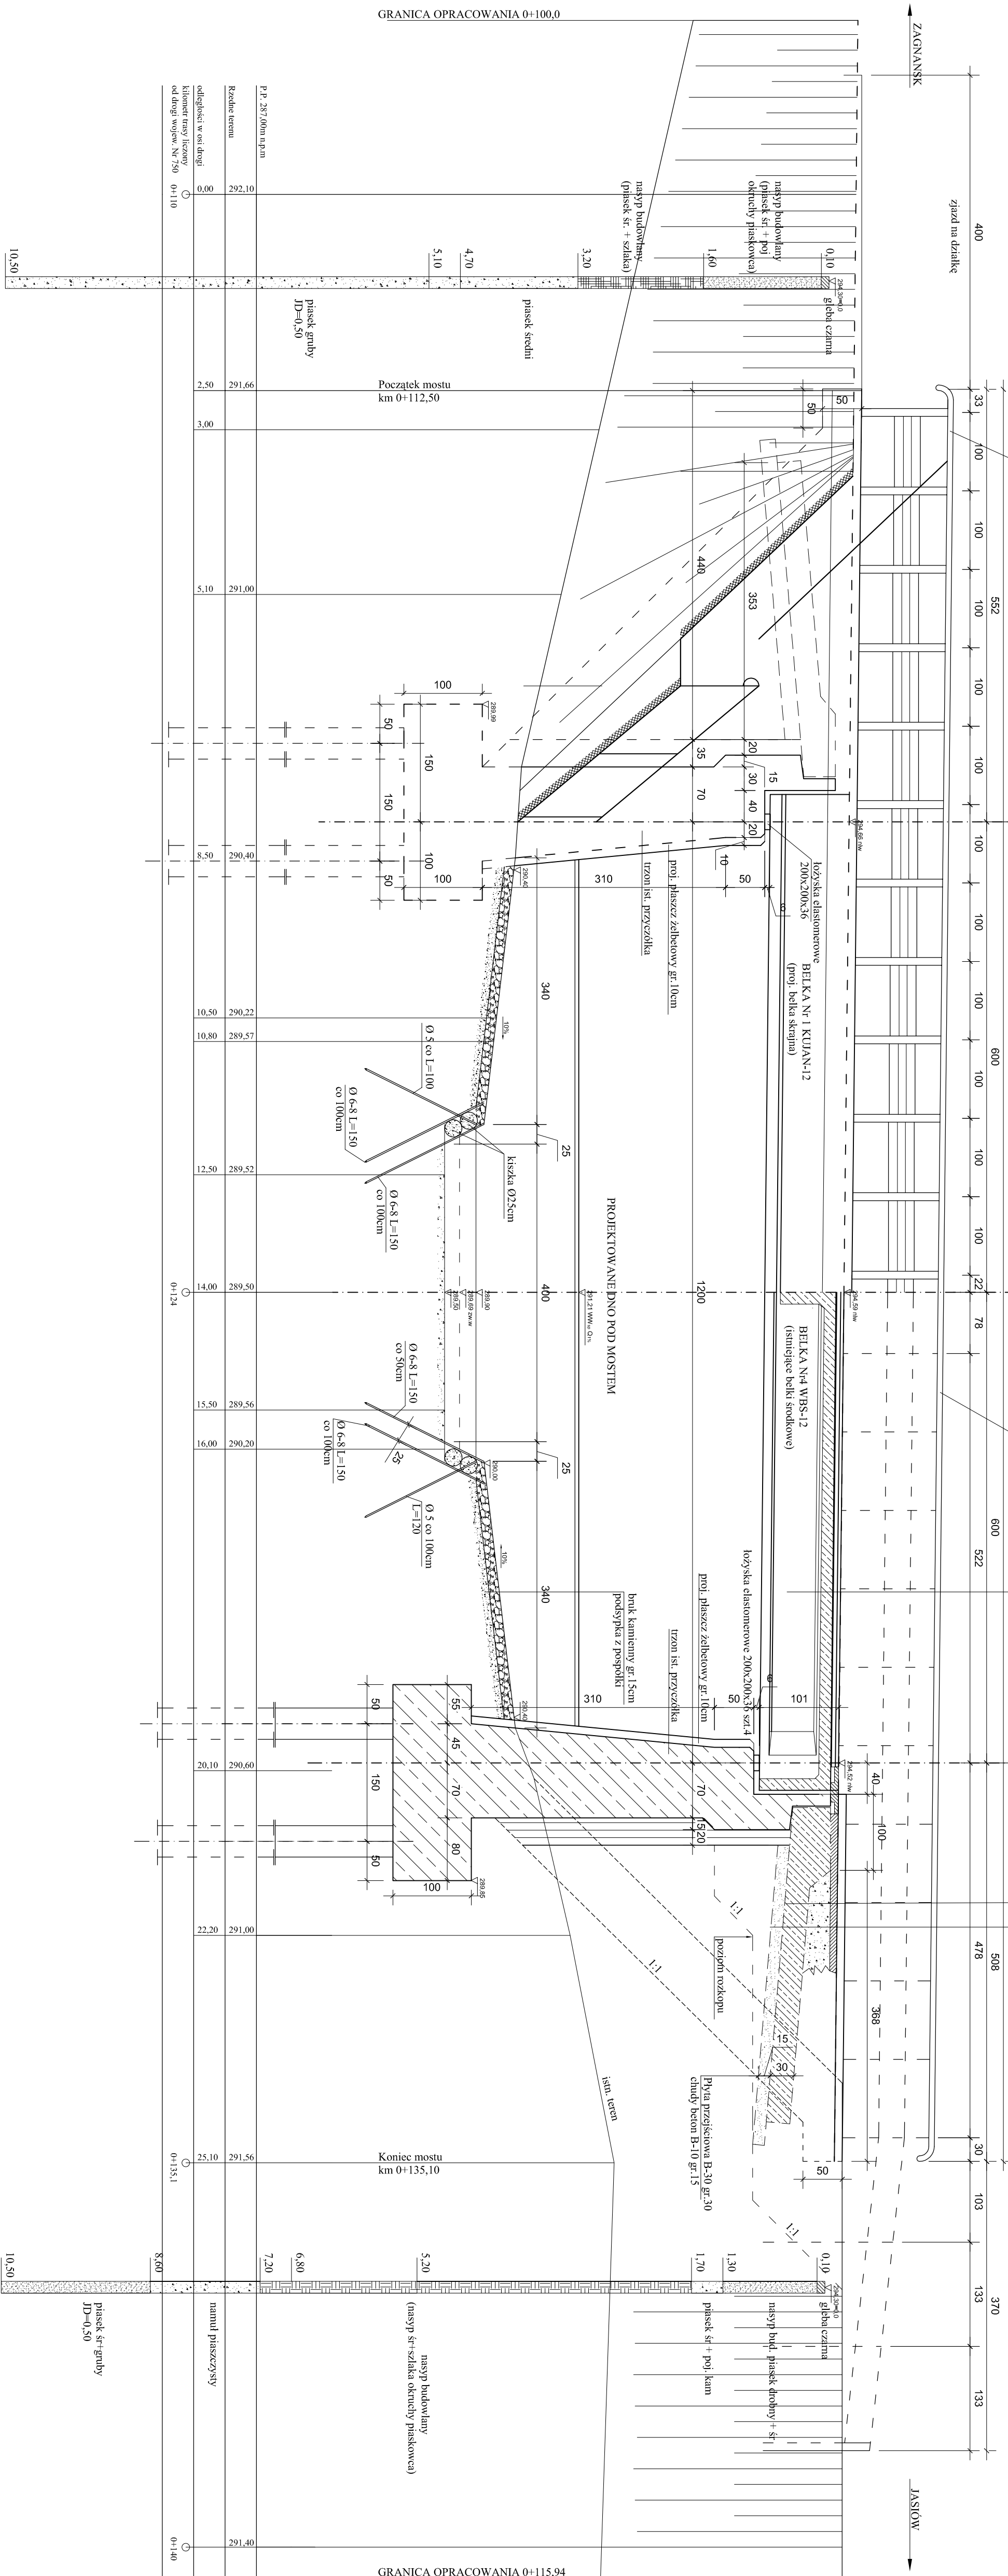
RYSUNEK OGÓLNY REMONTU MOSTU W MŚC JASIÓW NAD RZEKĄ BOBRZĄ, KM RZEKI 39+700 1:50

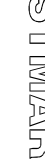
w ciągu drogi powiatowej Nr 0302 T km drogi 0+124,02 skala 1:50

WIDOK Z BOKU

PRZĘKRÓJ PODŁUŻNY A-A

Projektowana płyta przejściowa

[illegible]

		Przedsiębiorstwo Wielobranzowe Usług Projektowe Marketingowe, Nadzór Budowlany 25-705 KIELCE, ul. Krzysztofa 18/8 tel. (041) 34-564-50			NR REL MR-2/2013
IMIE I NAZWISKO	Nr upr.	Podpis	Data	Zadanie	SKALA
Projek.	mgr inż. M. Dolipiski	ONB - 907/04/67	IV, 2014	Projekt budowlany, remontu mostu w ciągu drogi powiatowej nr 002/T w miejscowości i na trasie dojazdu km 22,621 - 29+700	1:50
Opis.	mgr inż. M. Dolipiski	ONB - 907/04/67	IV, 2014	STADIUM: P.W.	POW.
				BRANZA: MOSTOWA	
Spr.	mgr inż. J. Porzucek	ONB - 907/357/66	IV, 2014	PRZEDMIOT KRSIENIA: Kryteria ogólny mostu po remoncie	NR RYS. 2