


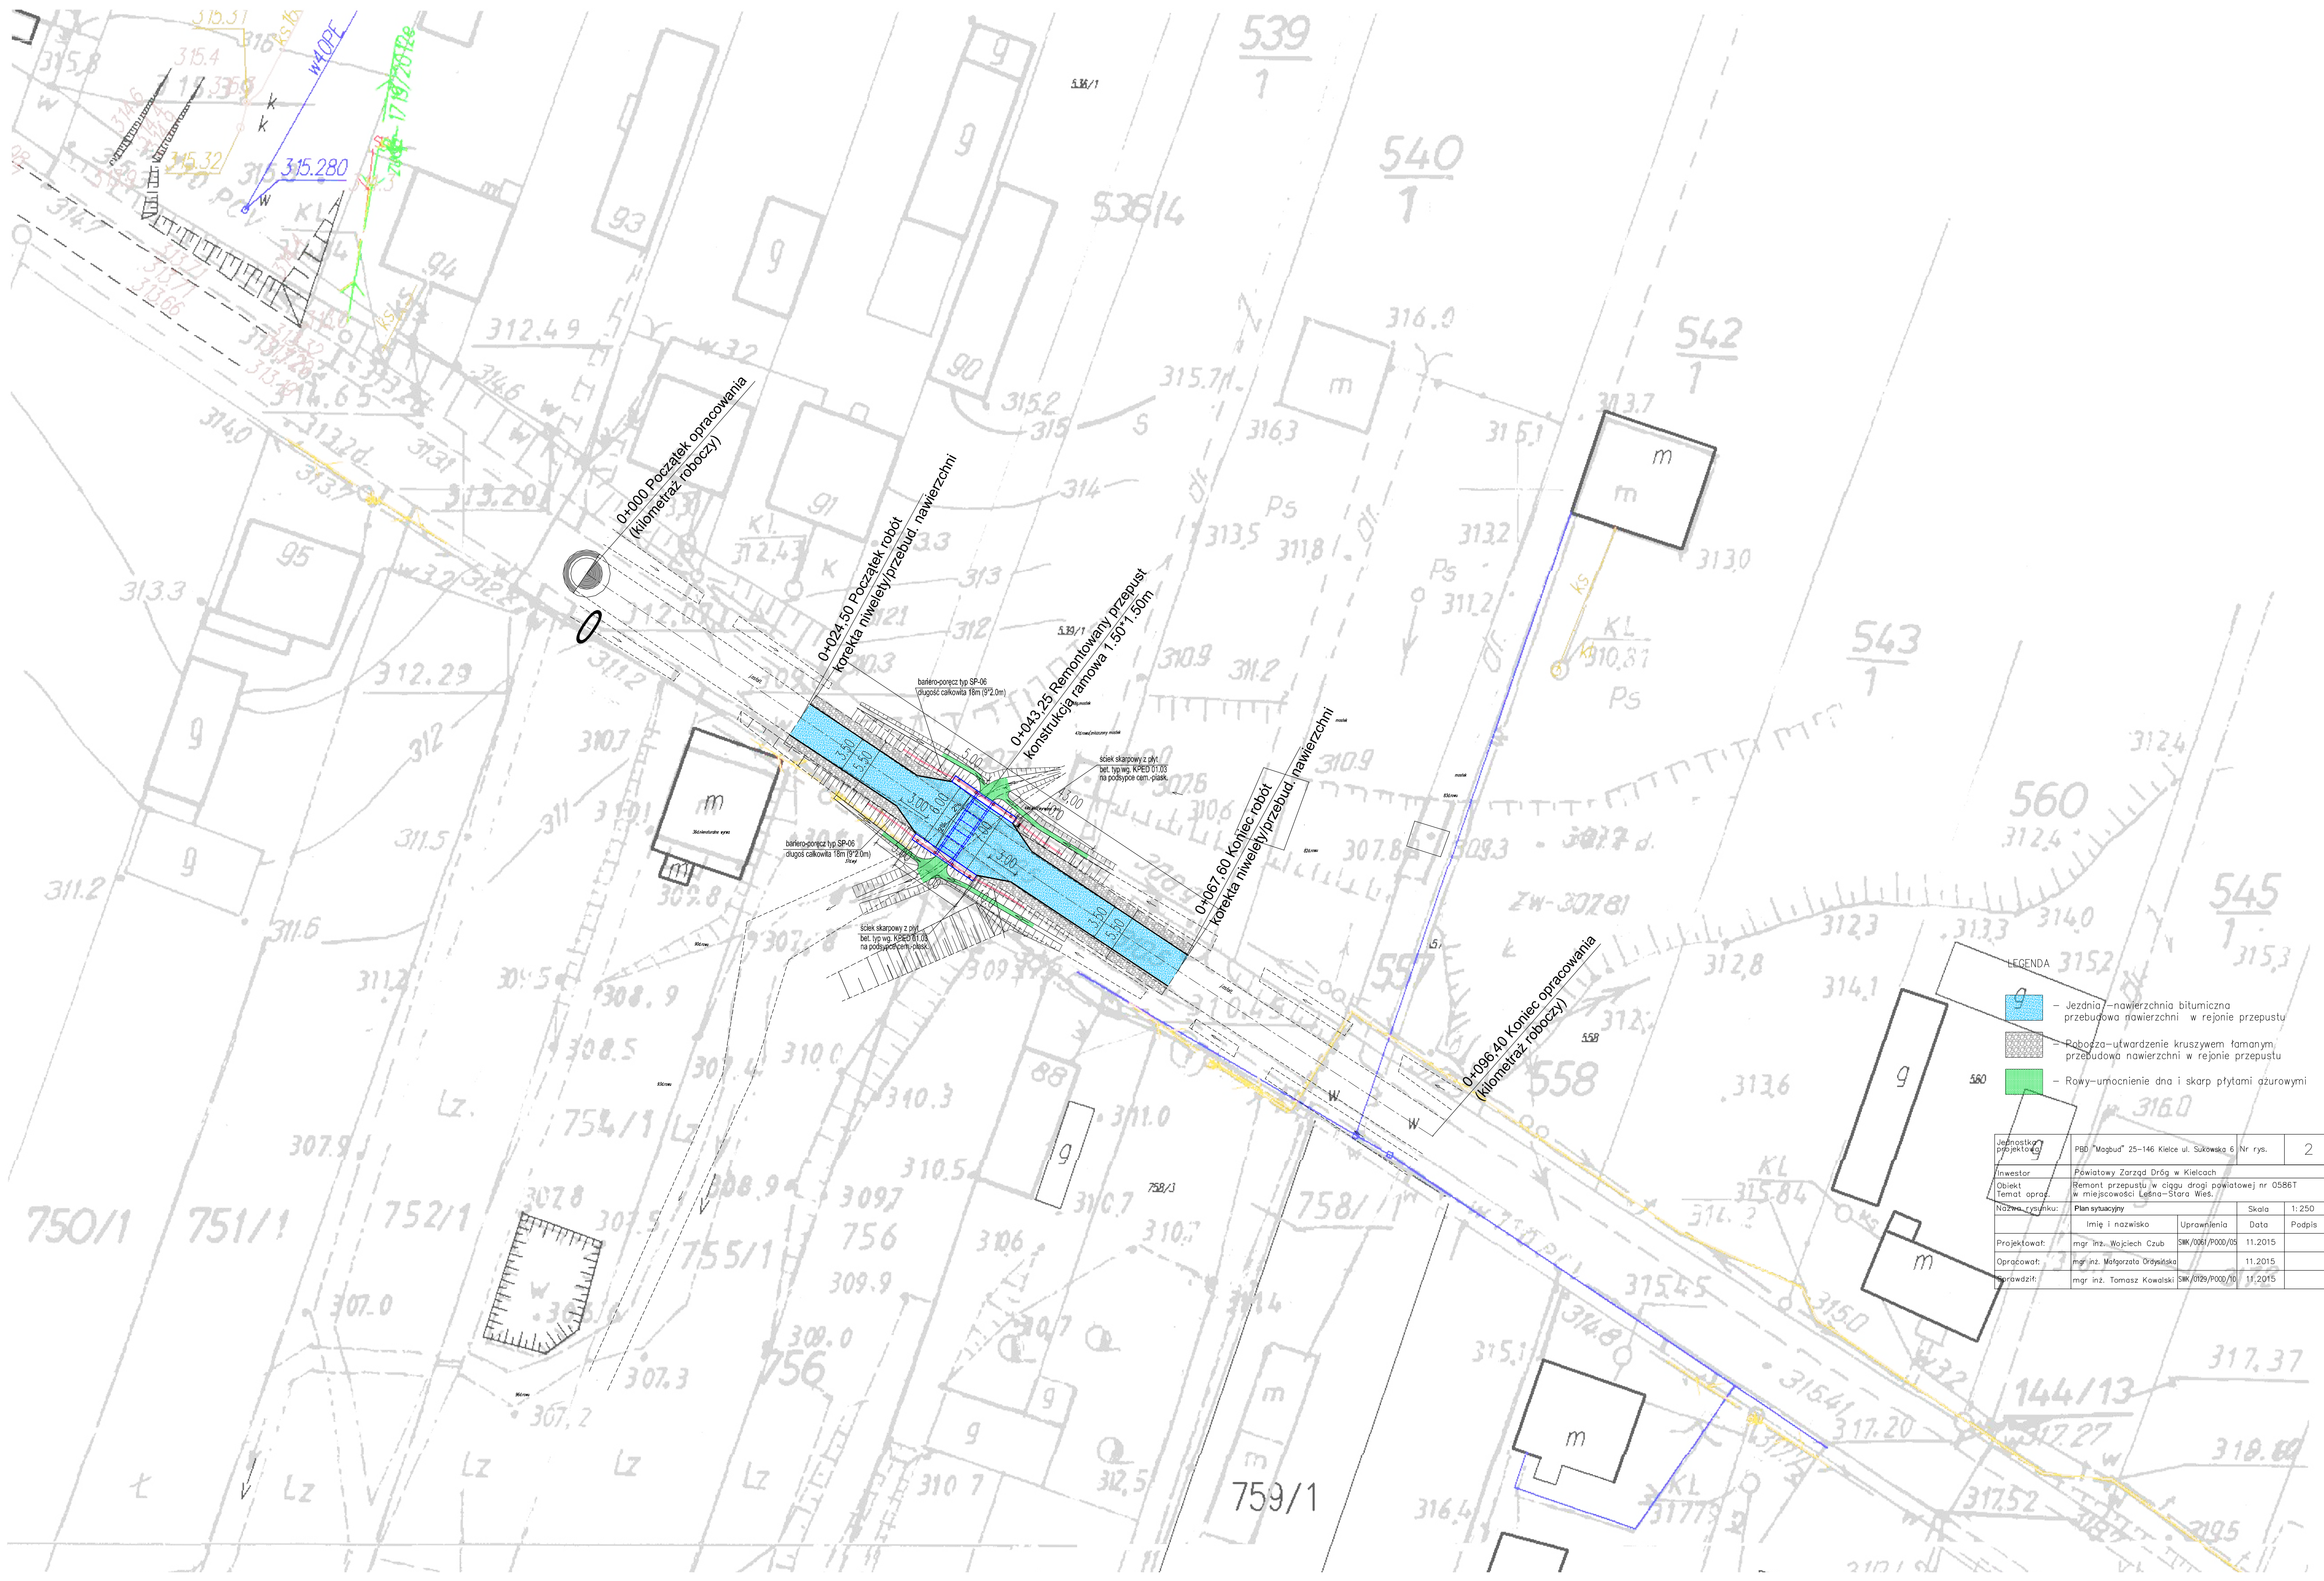

LEGENDA

- Jeźdnia – nawierzchnia bitumiczna przebudowa nawierzchni w rejonie przepustu
- Robocza – utwardzenie kruszywem łamonym przebudowa nawierzchni w rejonie przepustu
- Rowy – umocnienie dna i skarp płytami azurowymi

Jednostka projektowa	PBB "Magbud" 25-146 Kielce ul. Sukowska 6 Nr rys.		2
Investor	Powiatowy Zarząd Dróg w Kielcach		
Obiekt	Remont przepustu i w ciągu drogi powiatowej nr 0586T		
Temat oprac.	w miejscowości Leśna-Stara Wieś		
Nazwa rysunku	Plan sytuacyjny	Skala	1:250
Projektował:	mgr inż. Wojciech Czub	Uprawnienia	SW/0061/P000/05
Opracował:	mgr inż. Małgorzata Orłowska	Data	11.2015
Oprowadził:	mgr inż. Tomasz Kowalski	SW/0129/P000/10	11.2015

