


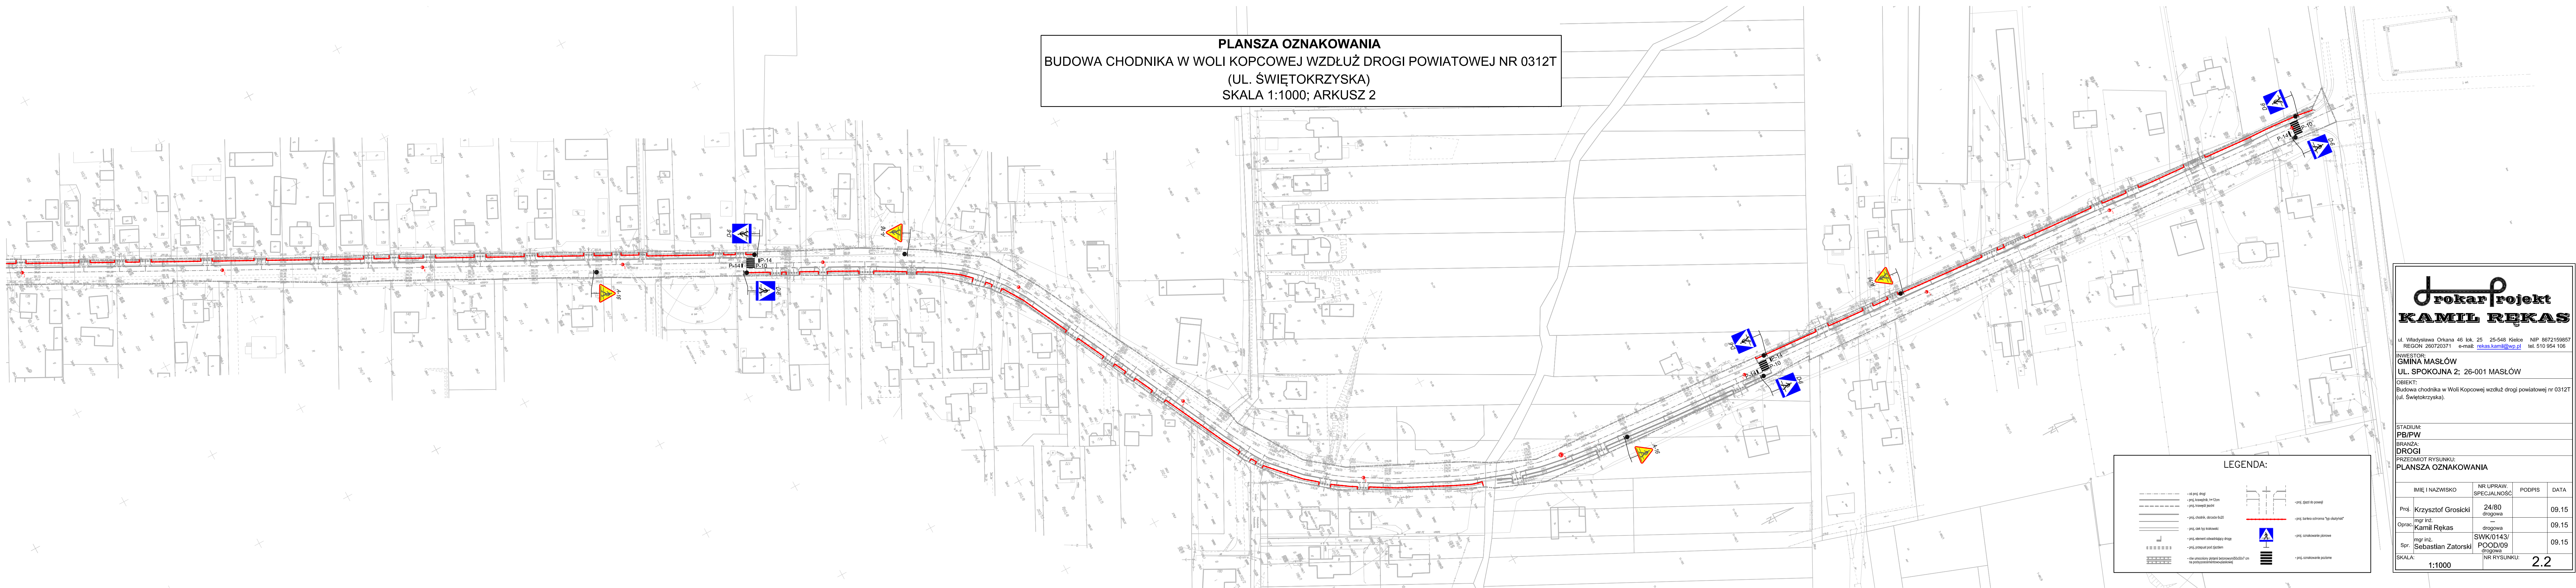

PLANSZA OZNAKOWANIA
BUDOWA CHODNIKA W WOLI KOPCOWEJ WZDŁUŻ DROGI POWIATOWEJ NR 0312T
(UL. ŚWIĘTOKRZYSKA)
SKALA 1:1000; ARKUSZ 2

LEGENDA:

	- os. proj. drogi		- proj. przep. dla pieszych
	- proj. krawężnik, h=12cm		- proj. bariera ochronna "typ slupki"
	- proj. krawężnik, h=12cm		- proj. bariera ochronna "typ slupki"
	- proj. chodnik, obrzeże 6x20		- proj. bariera ochronna "typ slupki"
	- proj. znak typ trawersowy		- proj. bariera ochronna "typ slupki"
	- proj. element odwodniający drogi		- proj. bariera ochronna "typ slupki"
	- proj. przepust pod dnem		- proj. bariera ochronna "typ slupki"
	- now. umocniony piętrowy betonowy 50x50x7 cm na podłożu cementowym		- proj. oznakowanie poziome

ul. Władysława Orkana 46 lok. 25 25-548 Kielce NIP 8672159857
REGON 260720371 e-mail: rekas.kamil@wp.pl tel. 510 954 106

INWESTOR:
GMINA MASŁÓW
UL. SPOKOJNA 2: 26-001 MASŁÓW

OBIEKT:
Budowa chodnika w Woli Kopcowej wzdłuż drogi powiatowej nr 0312T
(ul. Świętokrzyska).

STADIUM:
PB/PW

BRANŻA:
DROGI

PRZEDMIOT RYSUNKU:
PLANSZA OZNAKOWANIA

IMIĘ I NAZWISKO	NR UPRAW. SPECJALNOŚĆ	PODPIS	DATA
Proj. Krzysztof Grosicki	24/80 drogowa		09.15
Oprac. mgr inż. Kamil Rękas	drogowa		09.15
mgr inż. Sebastian Zatorski	SWK/0143/POOD/09 drogowa		09.15

SKALA: 1:1000

NR RYSUNKU: 2.2