
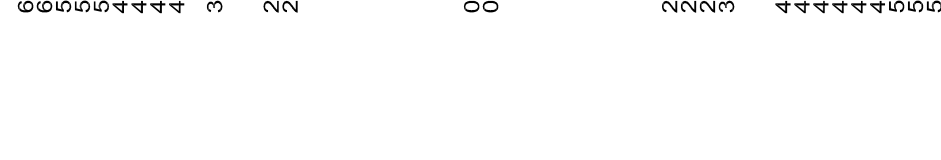
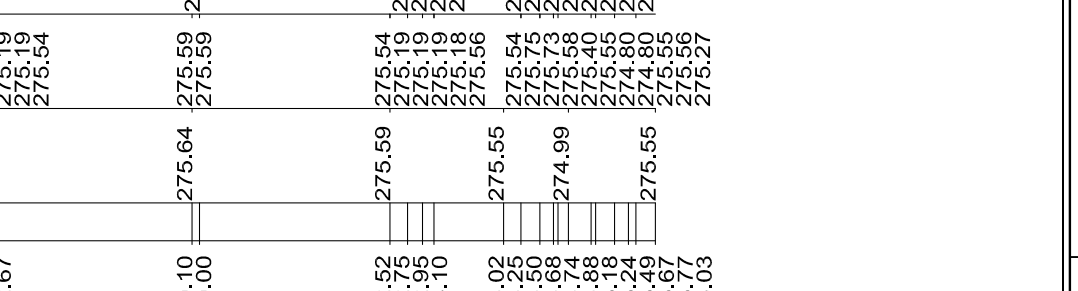
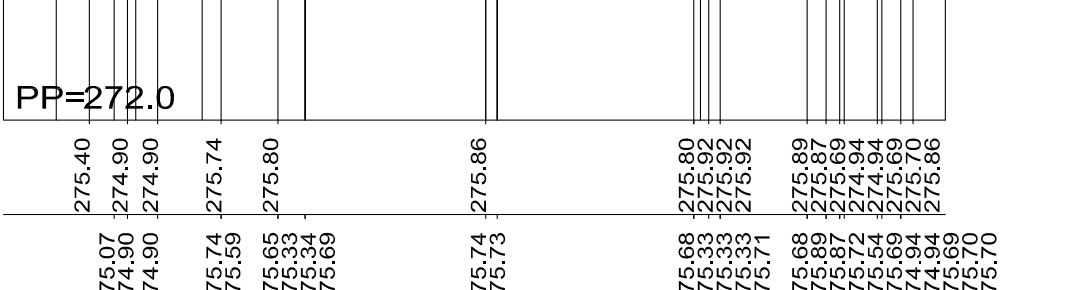
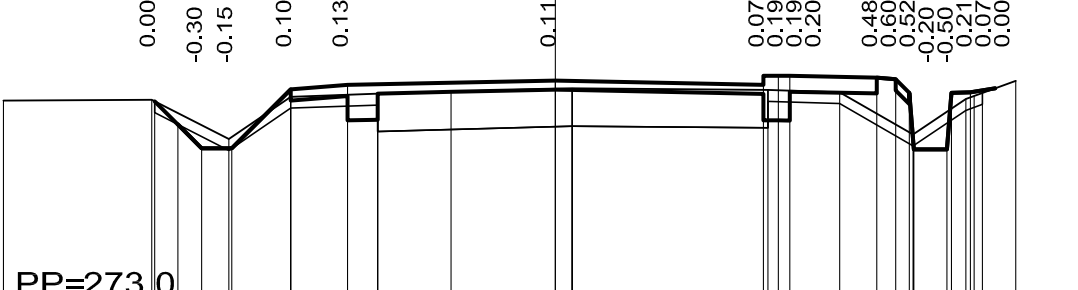
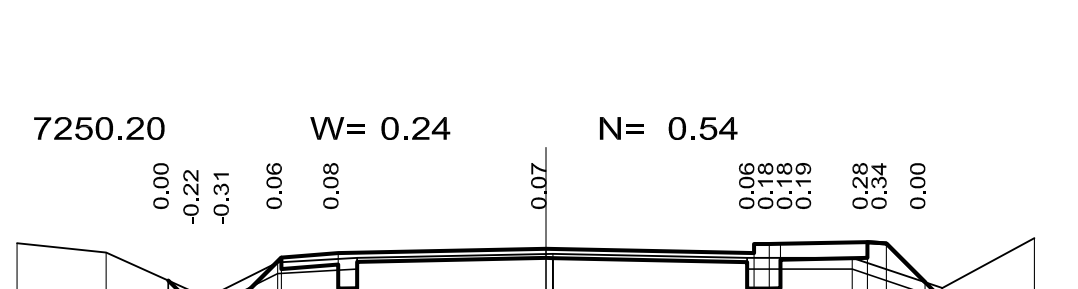
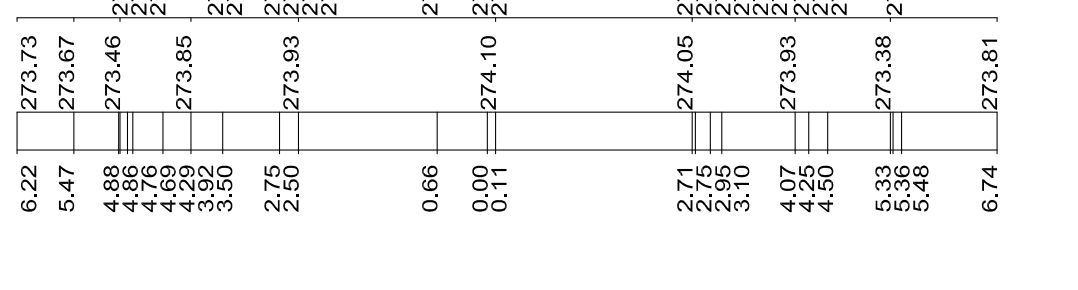
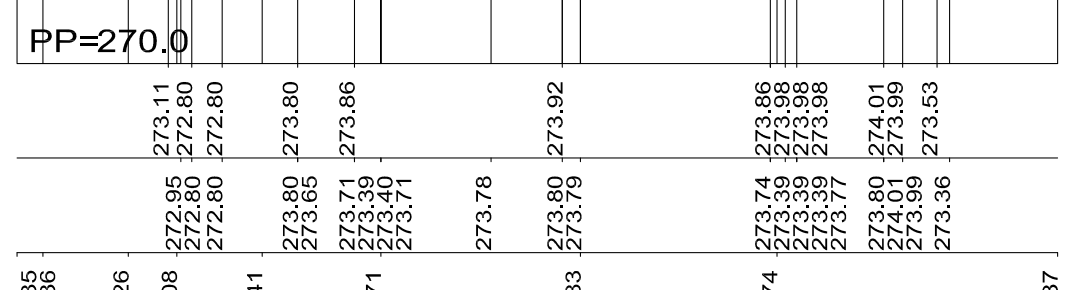
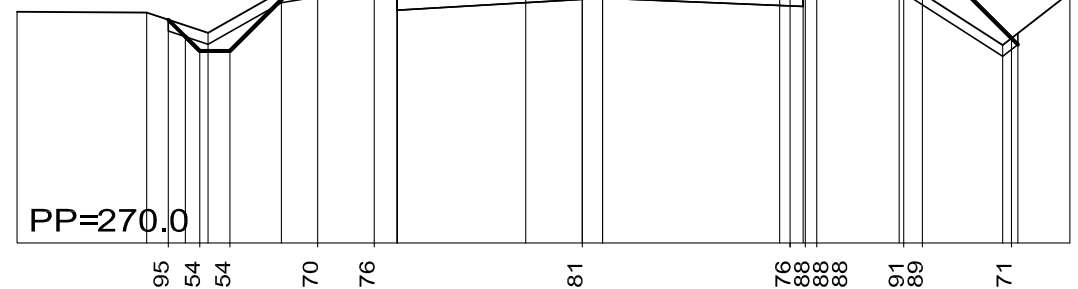
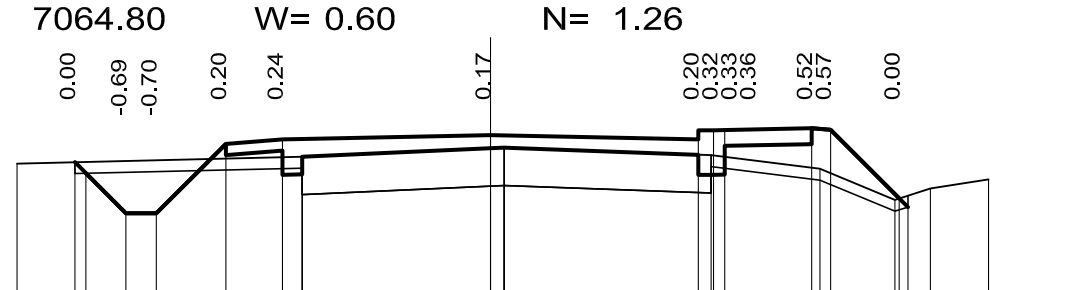
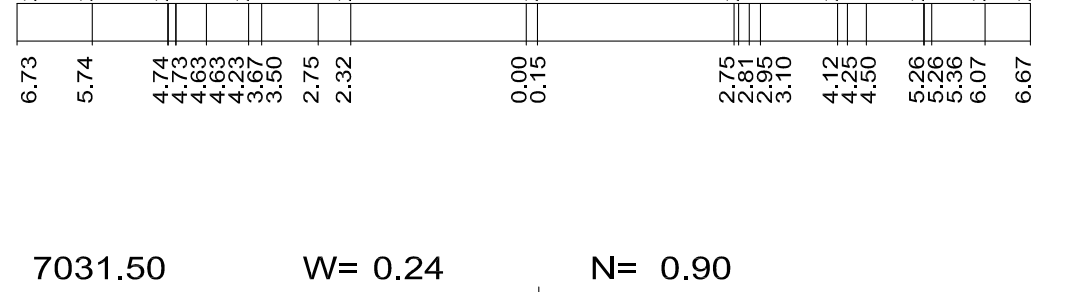
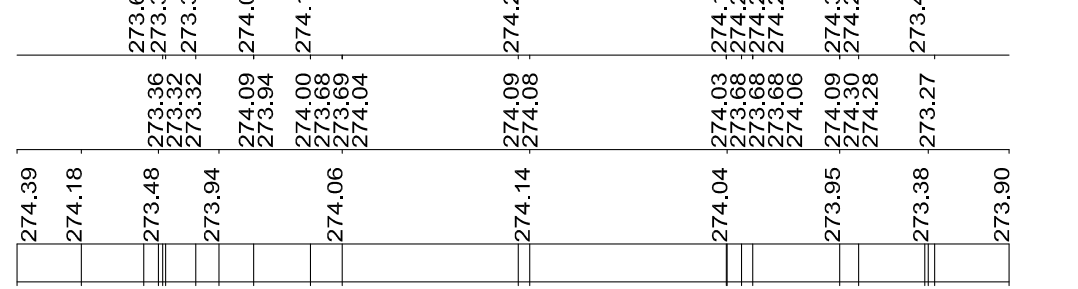
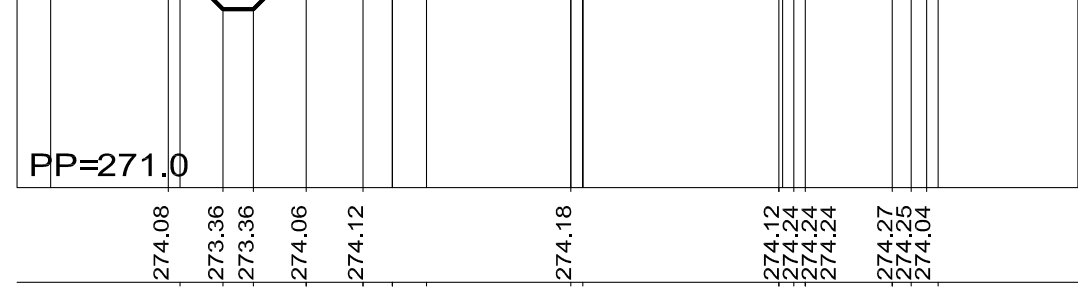


ARKUSZ NR 5

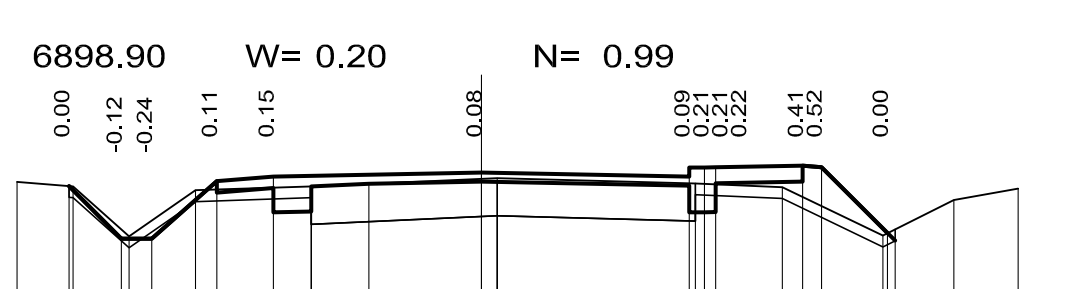

0288T o conabile adni oraz alej	SKALA 1:100	NR. P.T.S. 4.5
--	----------------	-------------------