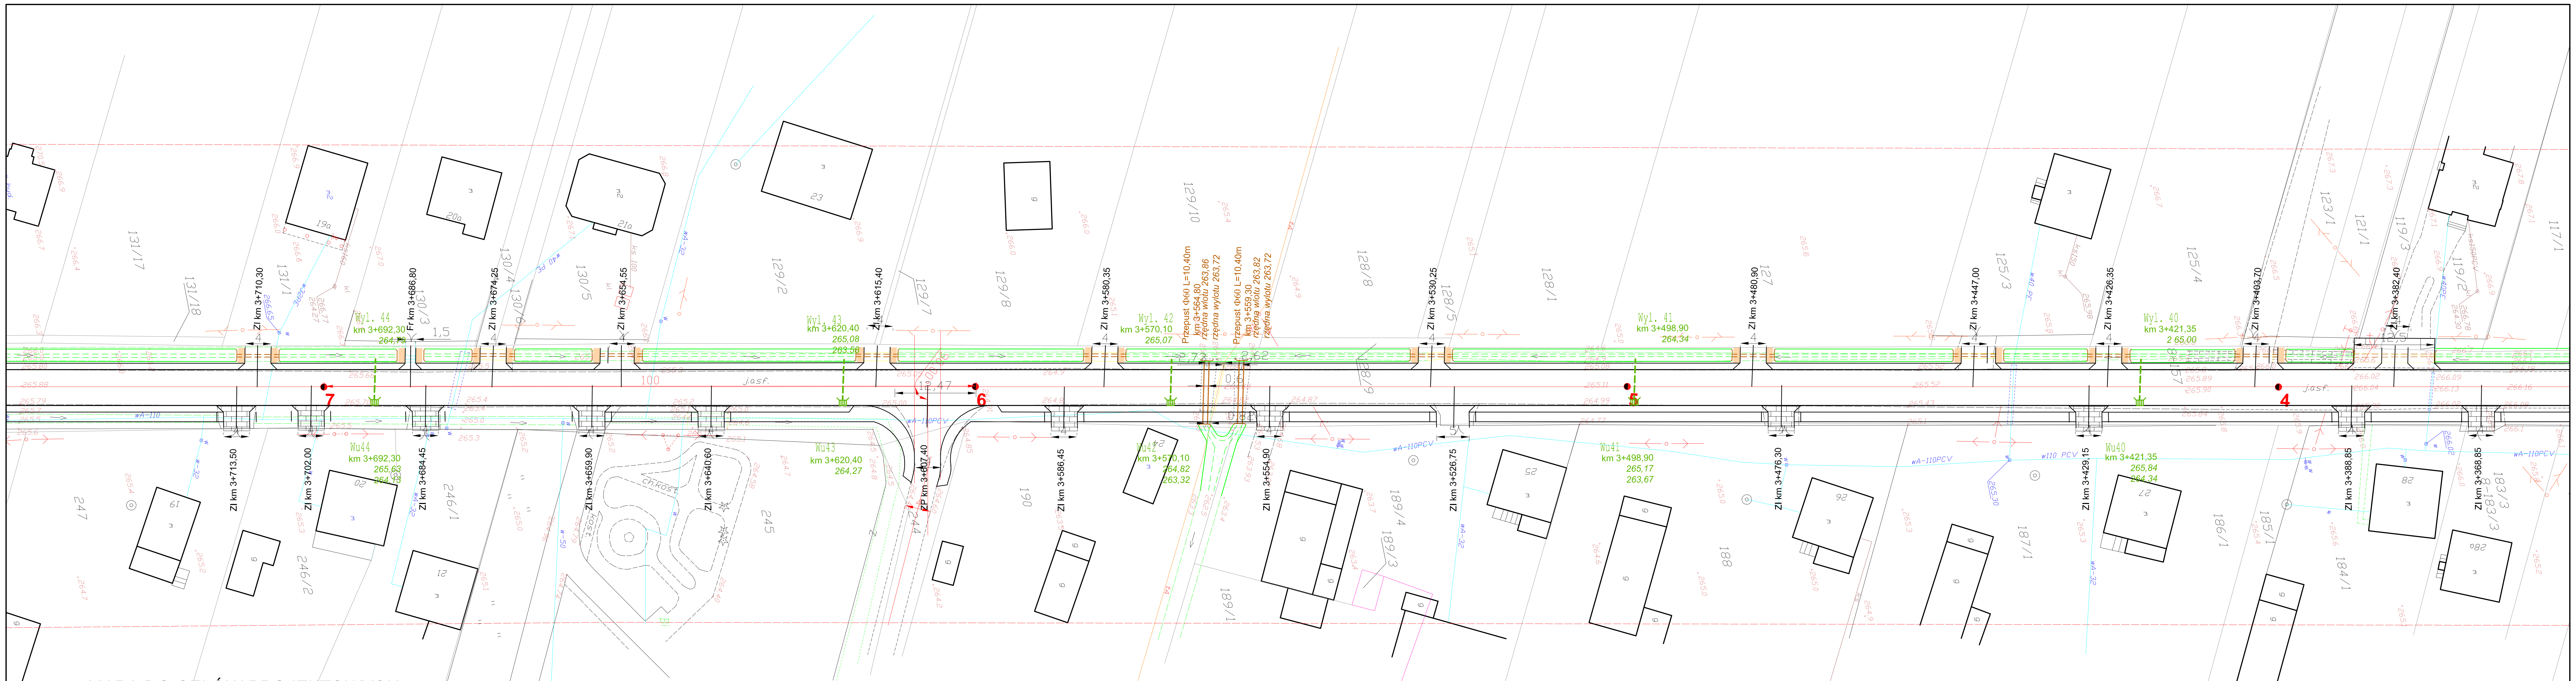
Zl km 3+713,50
Zl km 3+710,30
Zl km 3+702,00
Wyl. 44
km 3+692,30
Wu44
km 3+692,30
Fr km 3+686,80
Zl km 3+684,45
Zl km 3+674,25
Zl km 3+659,90
Zl km 3+654,55
Zl km 3+640,60
Wyl. 43
km 3+620,40
265,08
Wu43
km 3+620,40
264,27
Zl km 3+615,40
ZP km 3+607,40
Zl km 3+586,45
Zl km 3+580,35
Wyl. 42
km 3+570,10
265,07
Wu42
km 3+570,10
264,82
263,32
Przepust Φ60 L=10,40m
km 3+564,80
rzędna wlotu 263,86
rzędna wylotu 263,72
Przepust Φ60 L=10,40m
km 3+559,30
rzędna wlotu 263,82
rzędna wylotu 263,72
Zl km 3+554,90
Zl km 3+530,25
Zl km 3+526,75
Wyl. 41
km 3+498,90
264,34
Wu41
km 3+498,90
265,17
263,67
Zl km 3+480,90
Zl km 3+476,30
Zl km 3+447,00
Zl km 3+429,15
Zl km 3+426,35
Wyl. 40
km 3+421,35
2 65,00
Wu40
km 3+421,35
265,84
264,34
Zl km 3+403,70
Zl km 3+388,85
Zl km 3+382,40
Zl km 3+368,85
7
6
5
4
131/17
131/18
131/1
130/3
130/4
130/5
129/2
129/7
129/8
129/10
128/8
128/5
128/1
127
125/3
125/4
123/1
121/1
119/3
119/2
117/1
247
246/2
246/1
245
190
189/1
189/3
189/4
188
187/1
186/1
185/1
184/1
183/3

MAPA DO CELÓW PROJEKTOWYCH

Arkusz 3[12]

SKALA 1:500

województwo: świętokrzyskie powiat: kielecki gmina: Miedziana Góra obręb: 1 BOBRZA dz. dr nr: 743 8 PORZECZE dz. dr nr: 157 10 PRZYJMO dz. dr nr: 51/2	**sekcja:** 7.145.16.04.2 C=5–6 D=6–7 E=6–7 7.145.16.04.4 A=7–8 7.145.16.05.3 A=1–2 B=1–2 C=1–2 D=2 E=2 7.145.16.10.1 A=2 B=1–2 C=1–2 D=1 E=1 7.145.16.09.4 A=8 B=8 C=8 D=8 E=8 7.145.16.10.3 A=1 B=1 C=1 7.145.16.14.2 A=7–8 B=7–8 C=7 D=7 E=6–7 7.145.16.14.4 A=6–7 B=6–7 C=5–6 D=5–6 E=4–5 7.145.16.19.2 A=4–5 B=4 C=4 D=3–4 E=3–4 7.145.16.19.4 A=3–4 B=3 C=3 D=2–3 E=2–3 7.145.16.24.2 A=2–3 B=2–3 C=2–3 D=2–3 E=2 7.145.16.24.4 A=1–2
Granice nieruchomości według operatu ewidencji gruntów.	Układ współrzędnych "2000" – pas 21 Układ wysokości KRONSZTADT 86

Niniejsza mapa powstała z wektoryzacji mapy zasadniczej w skali 1:1000, danych numerycznych otrzymanych z PODGiK Kielce oraz z pomiaru bezpośredniego.

Nie wyklucza się istnienia w terenie innych nie wykazanych na niniejszej mapie urządzeń podziemnych, które nie były zgłoszone do inwentaryzacji lub o których brak jest informacji w instytucjach branżowych.

Kielce, dn. 15.10.2012

Wykonał:

" PROJMAP II "
Tomasz Jakubowski
25-705 Kielce ,ul. Kruszcowa 7 m.8
tel. 0 501 689 544
REG[illegible] 29237[illegible] NIP 959-001-97-83

GEODETA UPRAWNIONY
Andrzej Jakubowski
Kielce, ul. Kruszcowa 7/8
NR upr. 2227

Starostwo Powiatowe w Kielcach
Powiatowy Ośrodek Dokumentacji Geodezyjnej i Kartograficznej
06 LIS 2012
2207-406/2012
z up. STAROSTY
Kielce, dn. 04 GRU 2012
mgr inż. Zofia Stelmasińska
Kierownik Powiatowego Ośrodka Dokumentacji Geodezyjnej i Kartograficznej

EKODORO spółka z o.o.
ul. Rakowska 8D, 25-209 Kielce

Obiekt: **Przebudowa drogi powiatowej nr 0286T wraz z budową chodnika w m. Przyjmo, Bobrza, Porzecze na odcinku od km: 0+000 do km 4+486 o łącznej dług. 4486mb. gm. Miedziana Góra**

Wykonawcy:	Imię i Nazwisko	Nr uprawnień	Data:	Podpis:	Stadium: **P.B.W.**
Projektował:	**mgr inż. Marian Zapart**	**DODP-2d-202/168/82**	**10.2012r**		
Opracował:	**mgr inż. Alfred Mysior**		**10.2012r**		Branża: **Drogowa**
Sprawdził:	**mgr inż. Rajmund Pastuszko**	**WZDP-191/D/66**	**10.2012r**		
Skala: 1: 500	Przedmiot rysunku: **Plan Zagospodarowania Terenu**			Nr rysunku: **2**	Arkusz: **11**