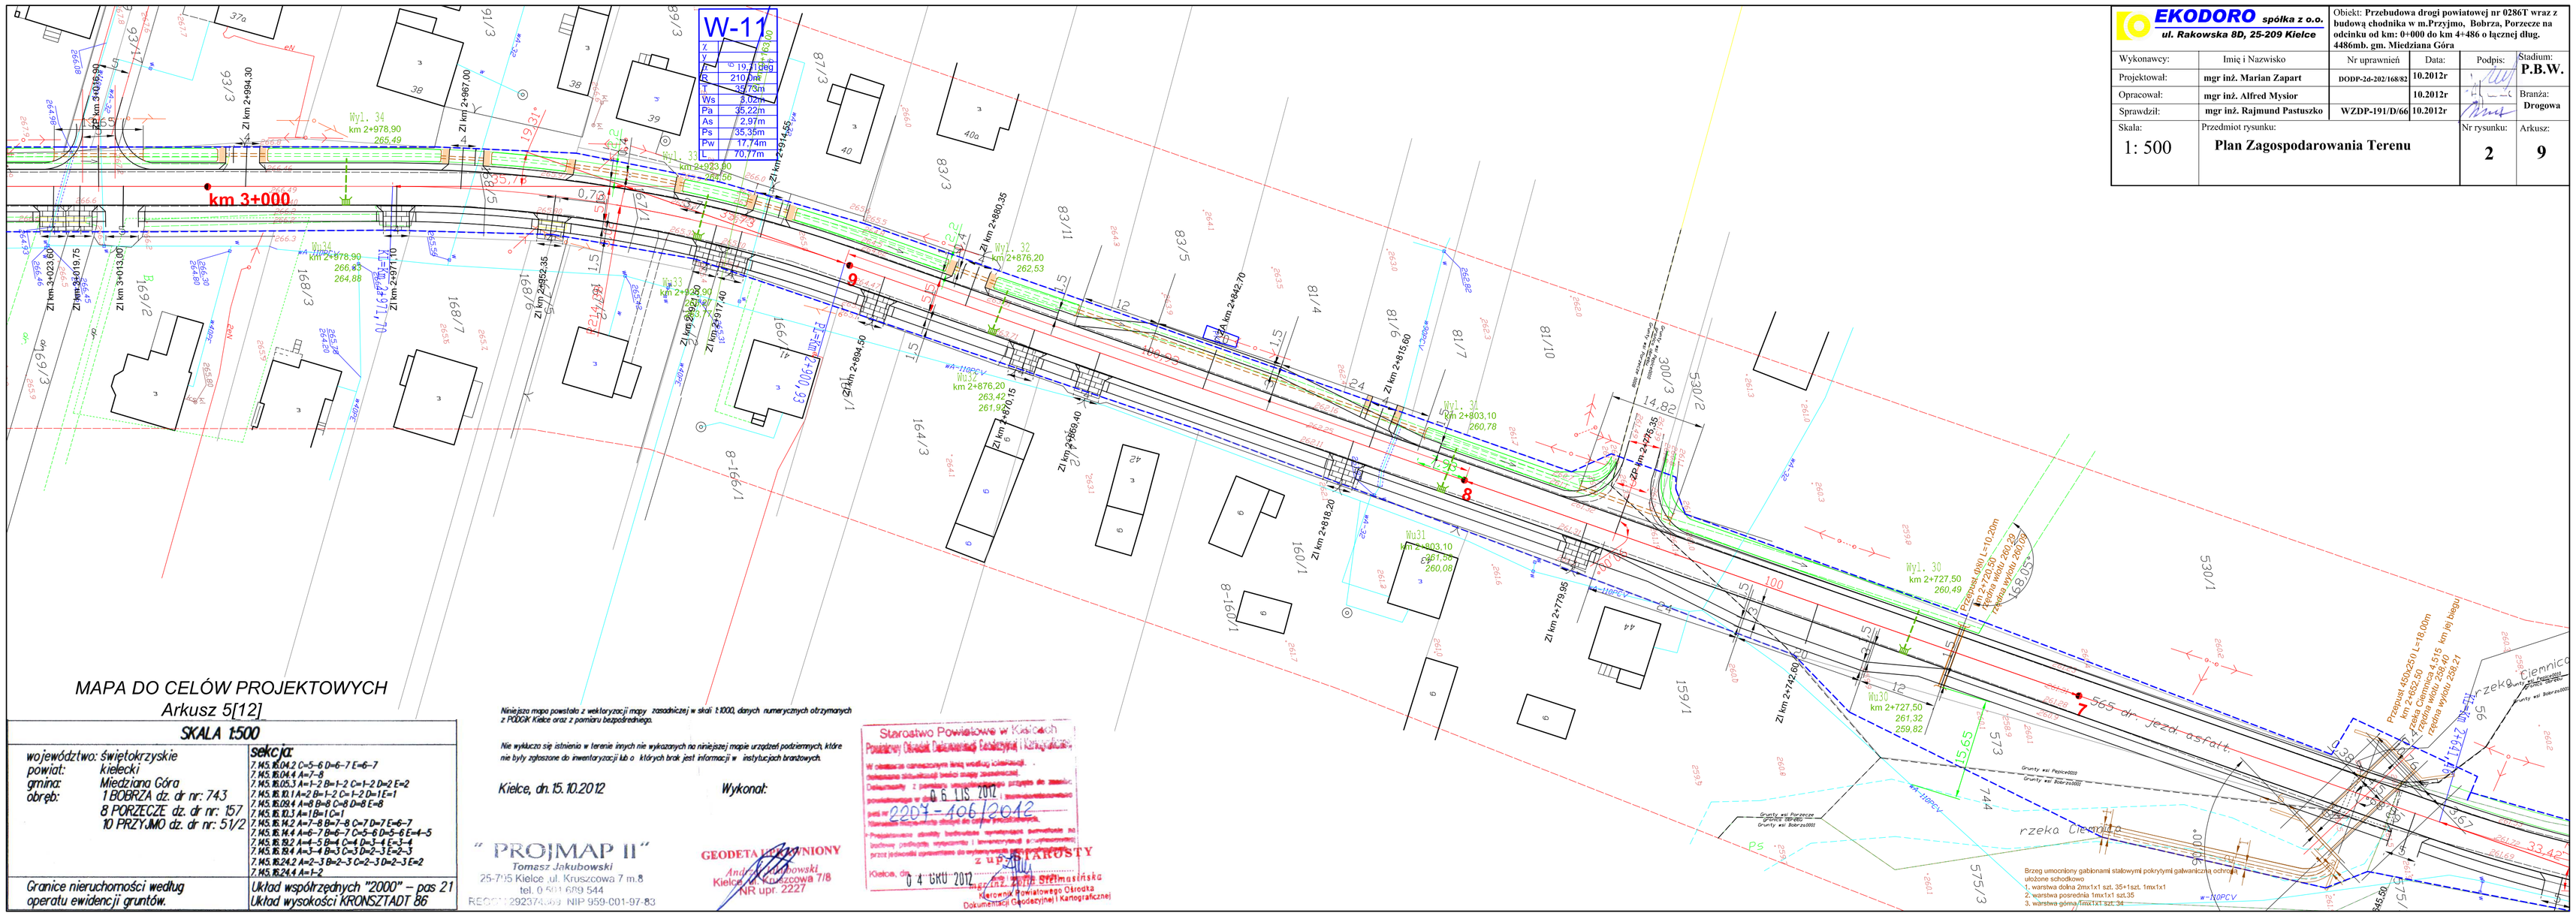
W-11
Z1 km 2+694,30
Z1 km 2+907,00
Z1 km 2+914,65
Wyl. 34
km 2+978,90
265,49
km 3+000
Wyl. 32
km 2+876,20
262,53
Z1 km 2+680,35
Z1 km 2+842,70
Z1 km 2+815,60
Wyl. 36
km 2+803,10
260,78
Z1 km 2+778,35
Wyl. 30
km 2+727,50
260,49
Przepust ø600/201 L=10,00m
km 2+727,50
168,05
Wyl. 31
km 2+803,10
260,08
Z1 km 2+819,20
Z1 km 2+779,95
Z1 km 2+742,60
Wyl. 33
km 2+727,50
261,32
259,92
565 dr. jezd. asfalt
Przepust ø500/201 L=18,00m
km 2+602,50
rzeka Ciemnica
Brzeg umocniony gabionami stalowymi pokrytymi galwanizacją ochronną ułożone schodkowo
1. warstwa dolna 2mx1x1 szt. 35+1szt. 1mx1x1
2: warstwa posrednia 1mx1x1 szt.35
3. warstwa górna 1mx1x1 szt. 34
