


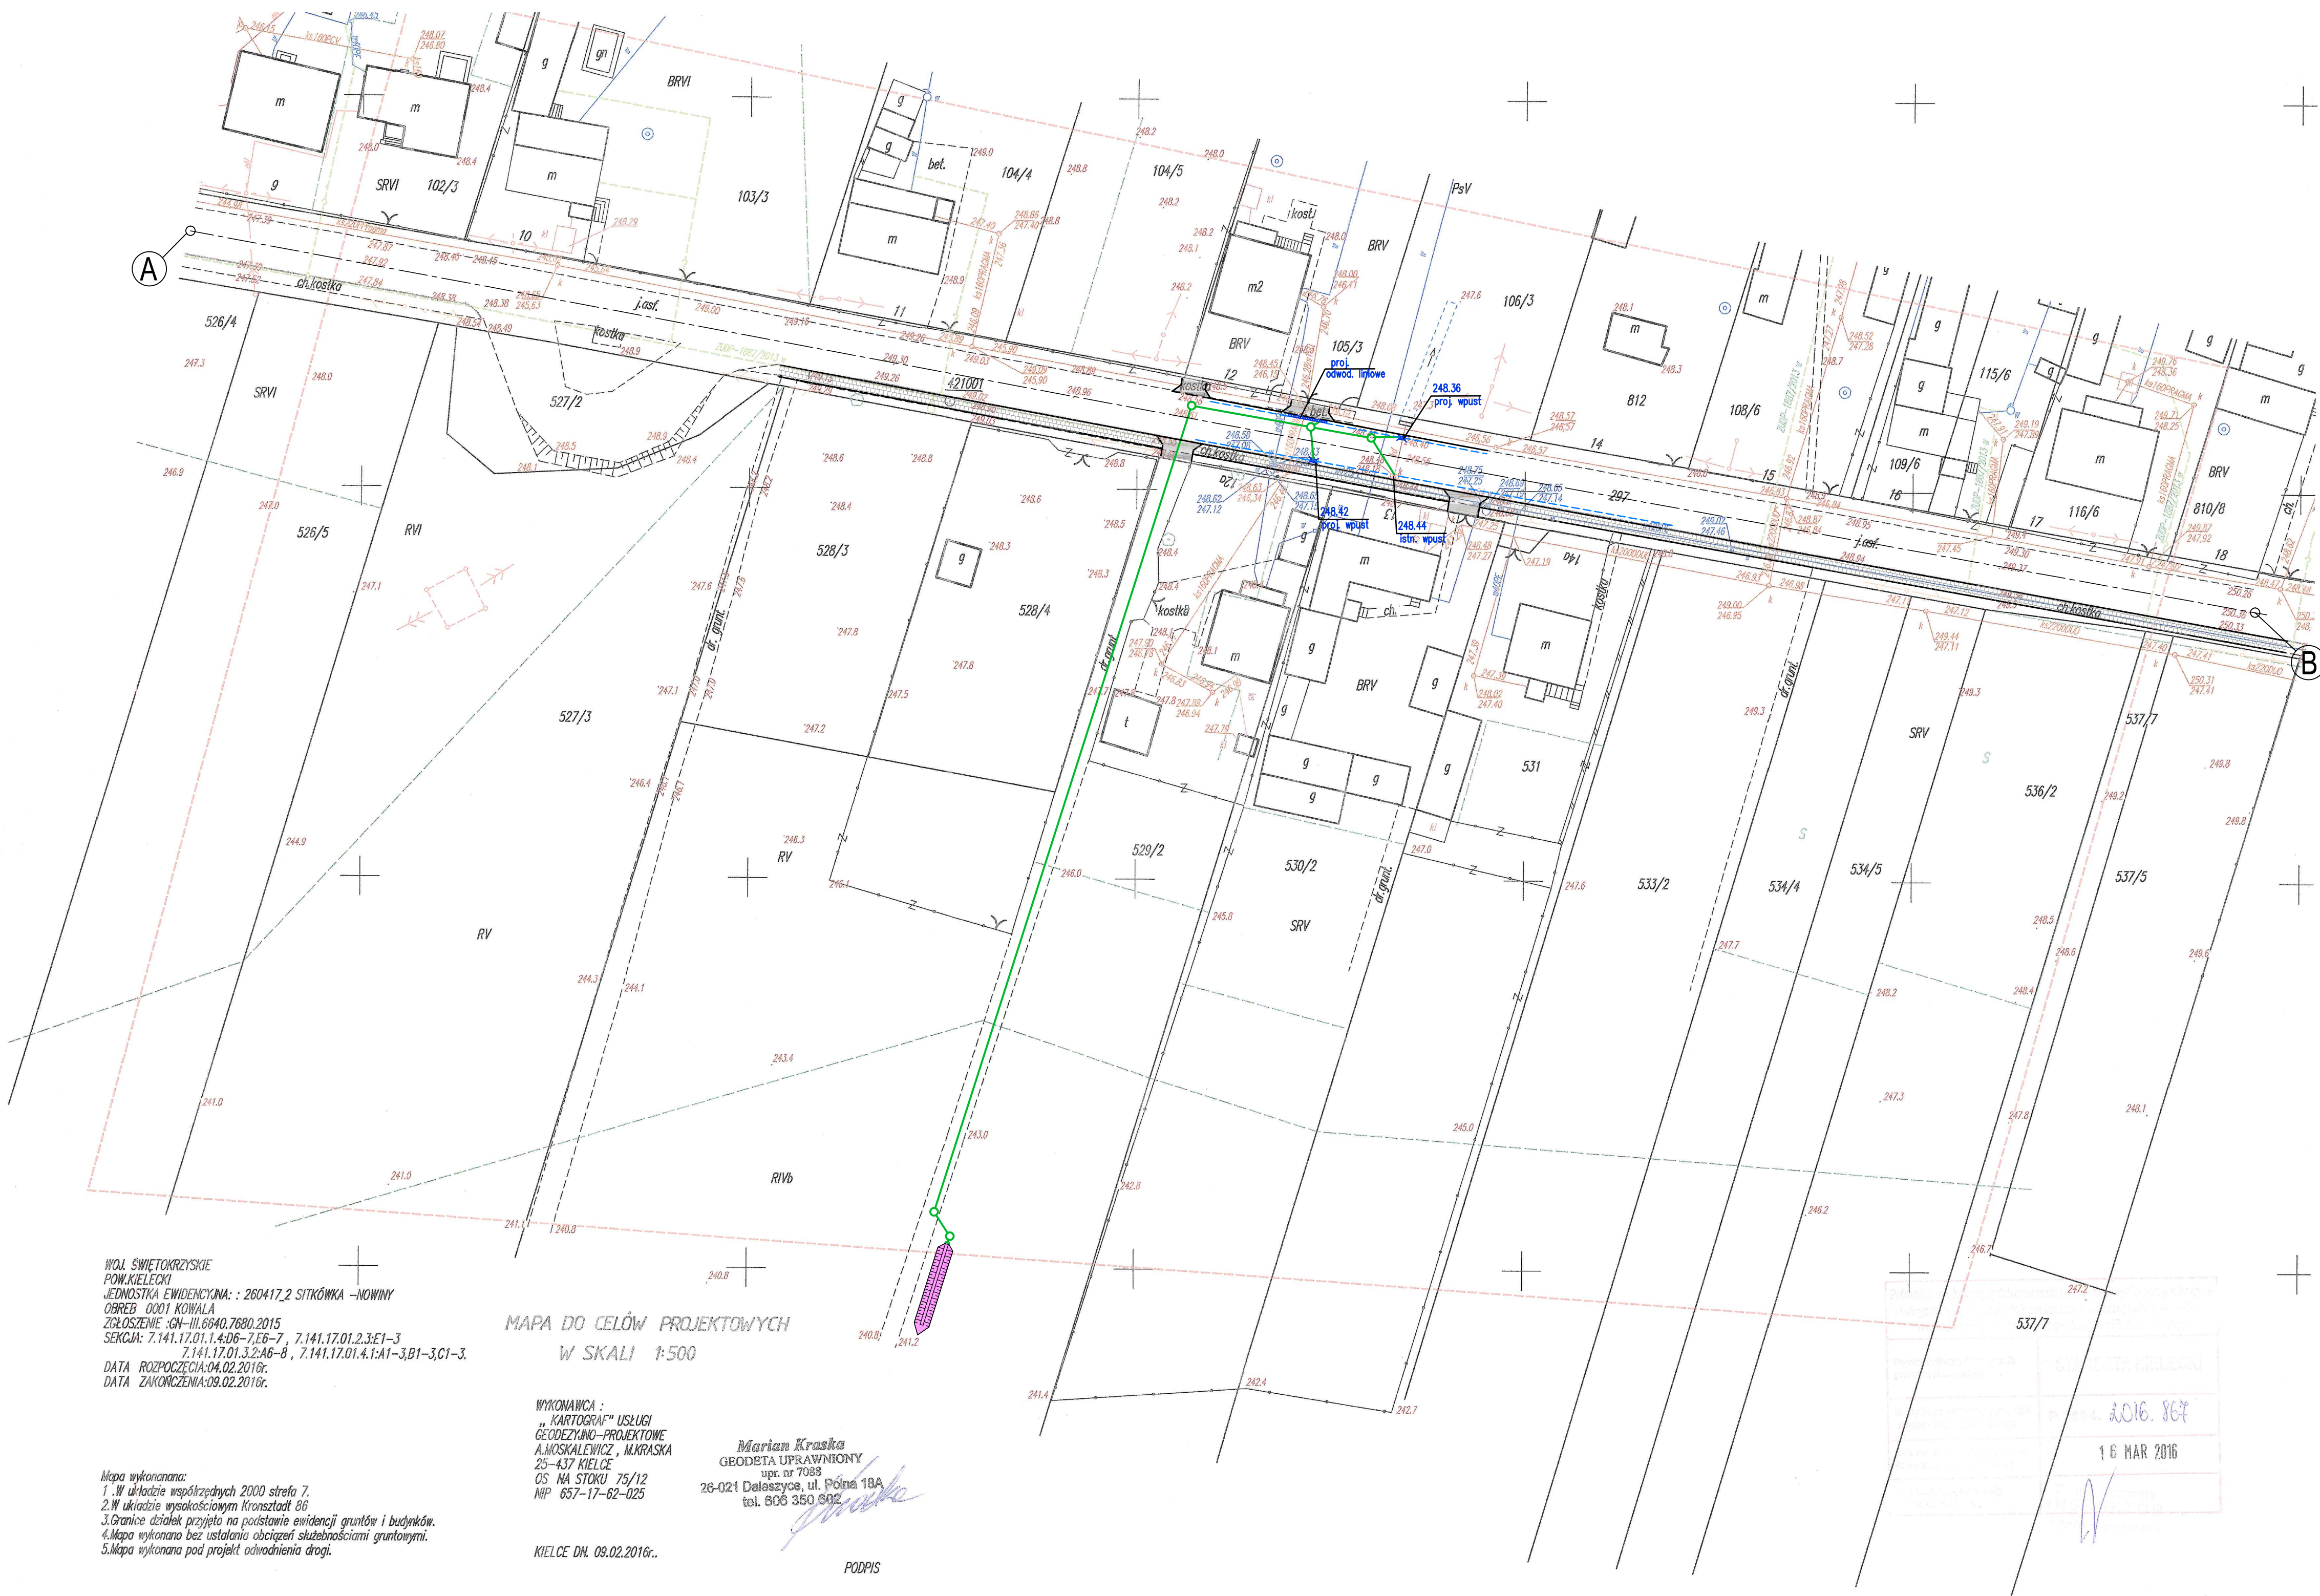

WOJ. ŚWIĘTOKRZYSKIE
POW. KIELECKI
JEDNOSTKA EWIDENCYJNA : 260417.2 SITKÓWKA - NOWINY
OBRĘB : 0001 KOWALA
ZGŁOSZENIE : GN-III.6640.7680.2015
SEKCJA : 7.141.17.01.1.4:06-7.E6-7, 7.141.17.01.2.3:E1-3
7.141.17.01.3.2:A6-8, 7.141.17.01.4.1:A1-3,B1-3,C1-3.
DATA ROZPOCZĘCIA: 04.02.2016r.
DATA ZAKOŃCZENIA: 09.02.2016r.

MAPA DO CELÓW PROJEKTOWYCH
W SKALI 1:500

WYKONAWCA :
"KARTOGRAF" USŁUGI
GEODEZYJNO-PROJEKTOWE
A. MOSKALEWICZ, M. KRASKA
25-437 KIELCE
OS NA STOKU 75/12
NIP 657-17-62-025

Marian Kraska
GEODETA UPRAWNIONY
upr. nr 7088
26-021 Daleszyce, ul. Polna 18A
tel. 603 350 602

Mapa wykonana:
1. W układzie współrzędnych 2000 strefa 7.
2. W układzie wysokościowym Kronsztadt 66.
3. Granice działek przyjęto na podstawie ewidencji gruntów i budynków.
4. Mapa wykonana bez ustalania obciążeń służebnościami gruntowymi.
5. Mapa wykonana pod projekt odwodnienia drogi.

KIELCE DN. 09.02.2016r.

PODPIS

OZNACZENIA:

- istniejąca krawędź drogi powiatowej umocniona krawężnikiem
- istniejąca krawędź drogi powiatowej w przekroju drogowym
- projektowany krawężnik betonowy 20*30*100cm, h=12cm
- projektowany krawężnik betonowy najazdowy 20*22*100cm, h=2cm
- projektowany ściek przykrawężnikowy szer. 20cm z kostki bet.
- proj. rów otwarty umocniony
- istniejący chodnik
- istniejące zjazdy przez chodnik
- projektowana kanalizacja deszczowa
- projektowane odwodnienie liniowe
- projektowany wpust deszczowy z przykanalikiem

Jednostka projektowa	PBD "Magbud" 25-146 Kielce ul. Sukowska 6		Nr rys.	2
Inwestor	Urząd Gminy Sitkówka-Nowiny			
Obiekt	Budowa odcinka kanalizacji deszczowej na terenie msc. Kowala na wysokości posesji nr 12A do 14A, Gmina Sitkówka - Nowiny, woj. Świętokrzyskie			
Temat oprac.	Projekt zagospodarowania terenu			
Nazwa rysunku:		Skala	1:500	
	Imię i nazwisko	Uprawnienia	Data	Podpis
br. drogowy Projektował:	mgr inż. Wojciech Czub	SWK/0061/POOD/05	12.2015	
br. drogowy Opracował:	mgr inż. Małgorzata Ordysinska		12.2015	
br. drogowy Sprawdził:	mgr inż. Tomasz Kowalski	SWK/0129/POOD/10	12.2015	
br. sanitarna Projektował:	mgr inż. Adrianna Michalska	KL-128/2002	12.2015	
br. sanitarna Sprawdził:	inż. Monika Burczyn	SWK/0134/PWOS/04	12.2015	