


PRZEPUST SKRZYNKOWY 450x250
W KM 2+652,50 (km projektowy) DROGI 0286T
PRZEKRÓJ B - B

rzędna wlotu 258,40
rzędna wylotu 258,21

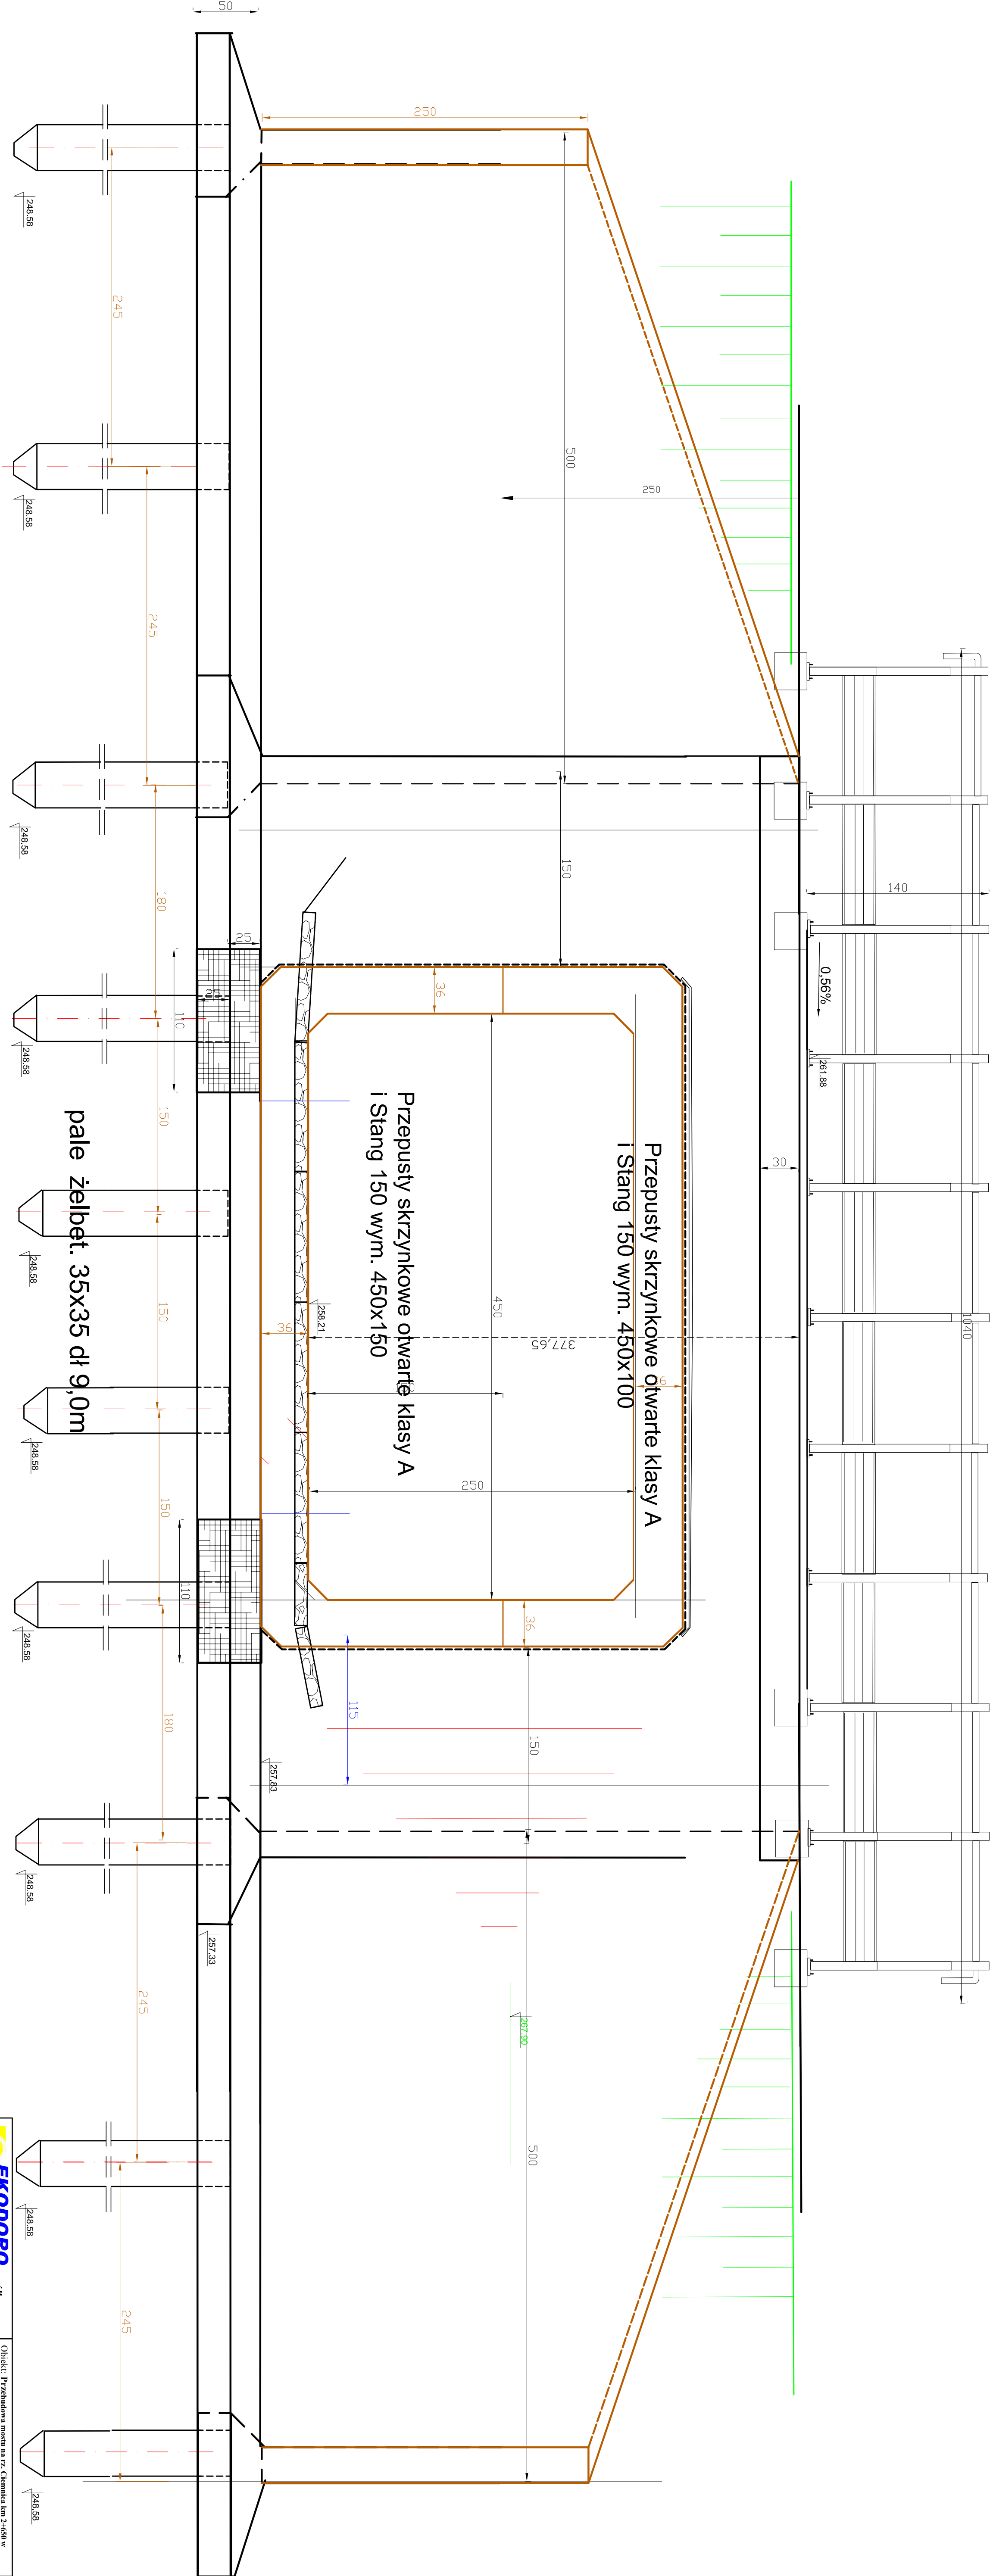


