PRZEKROJE POPRZECZNE - SKALA 1 : 100
ARKUSZ NR 2

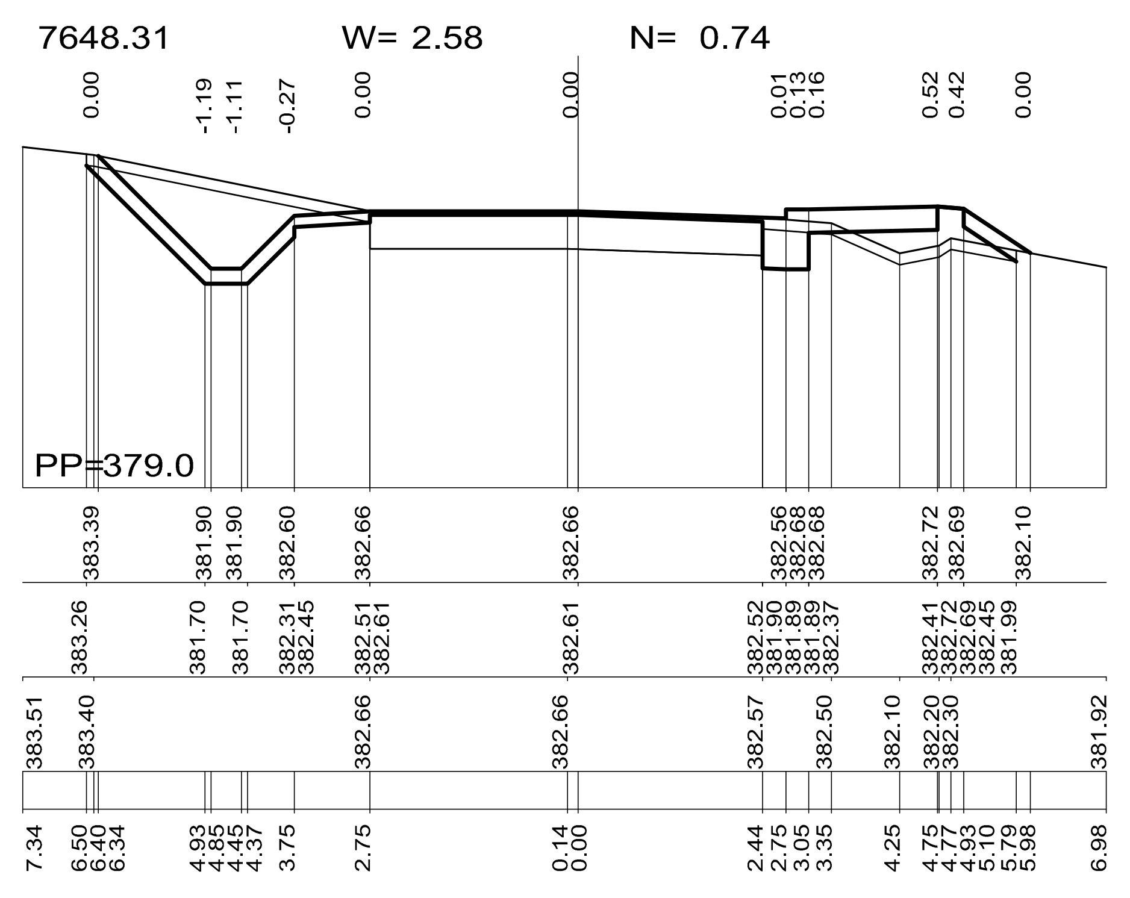

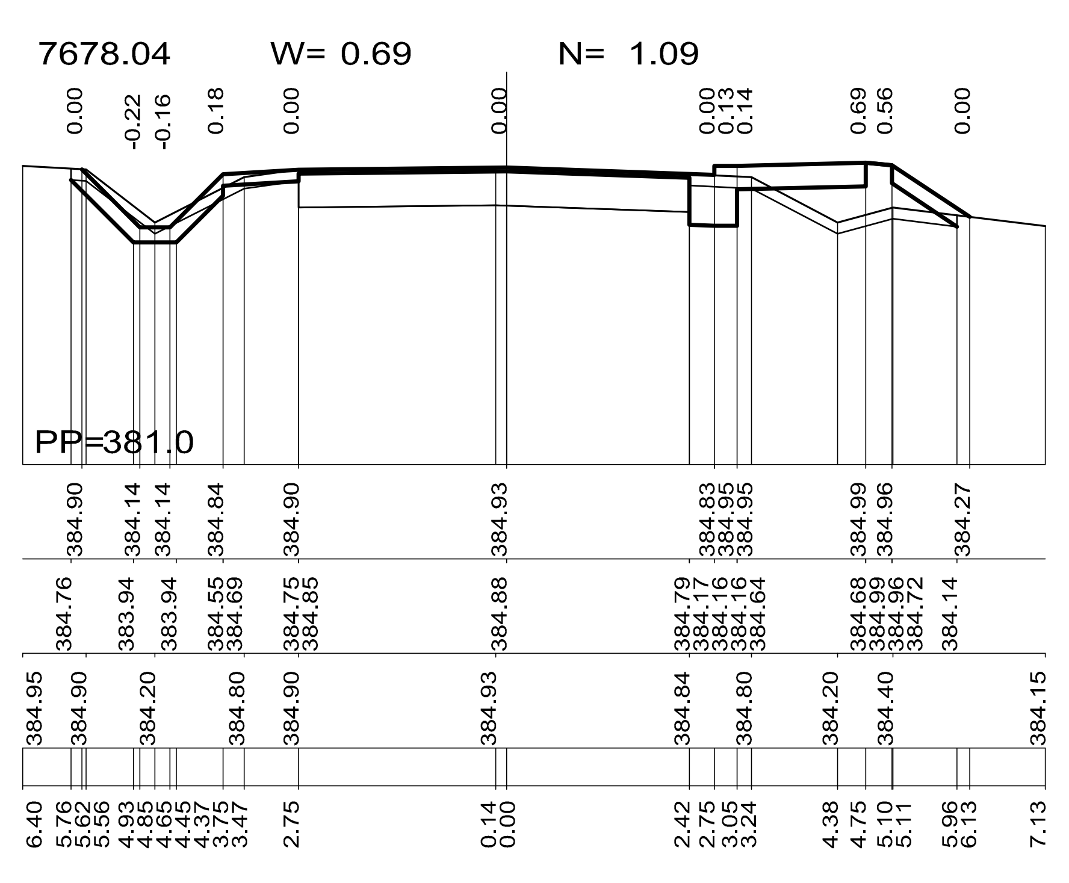

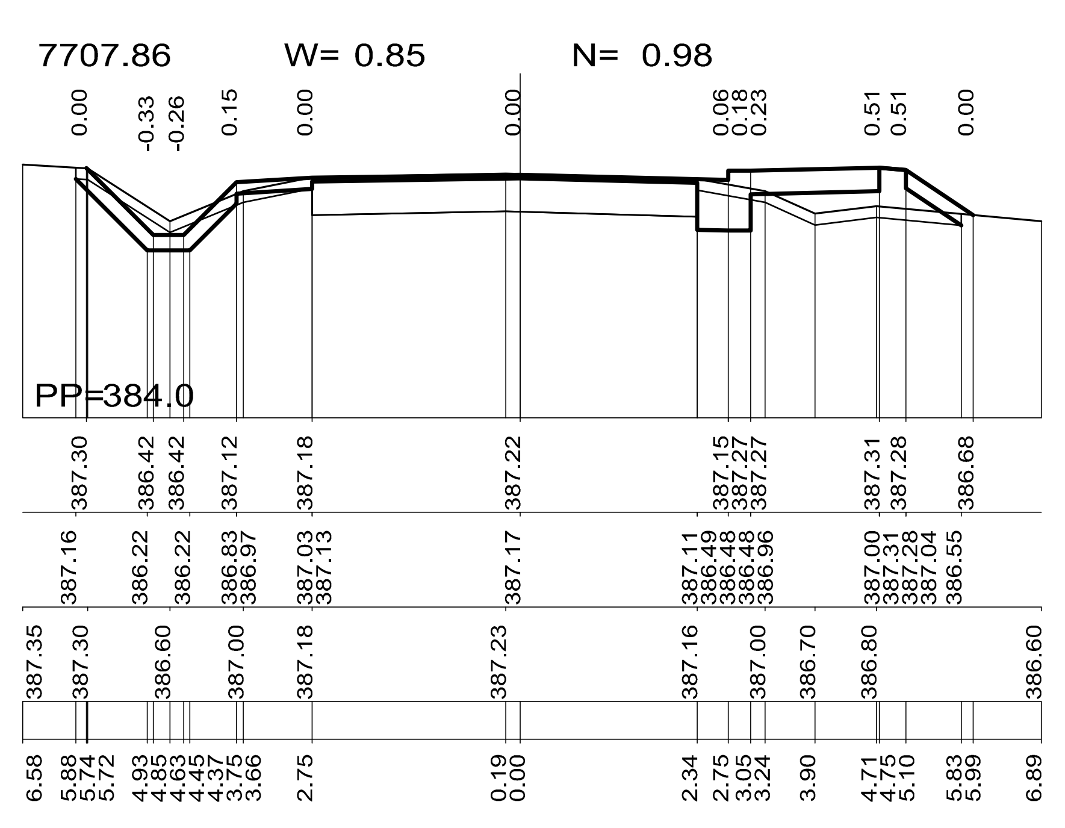

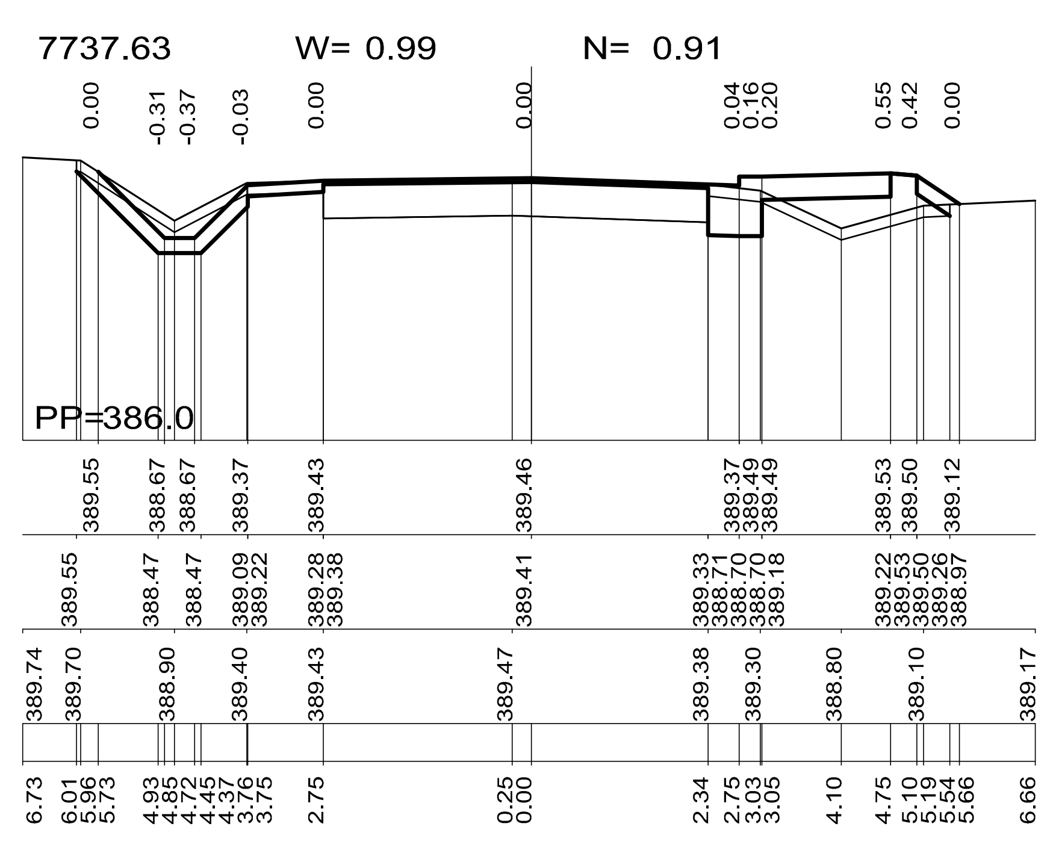

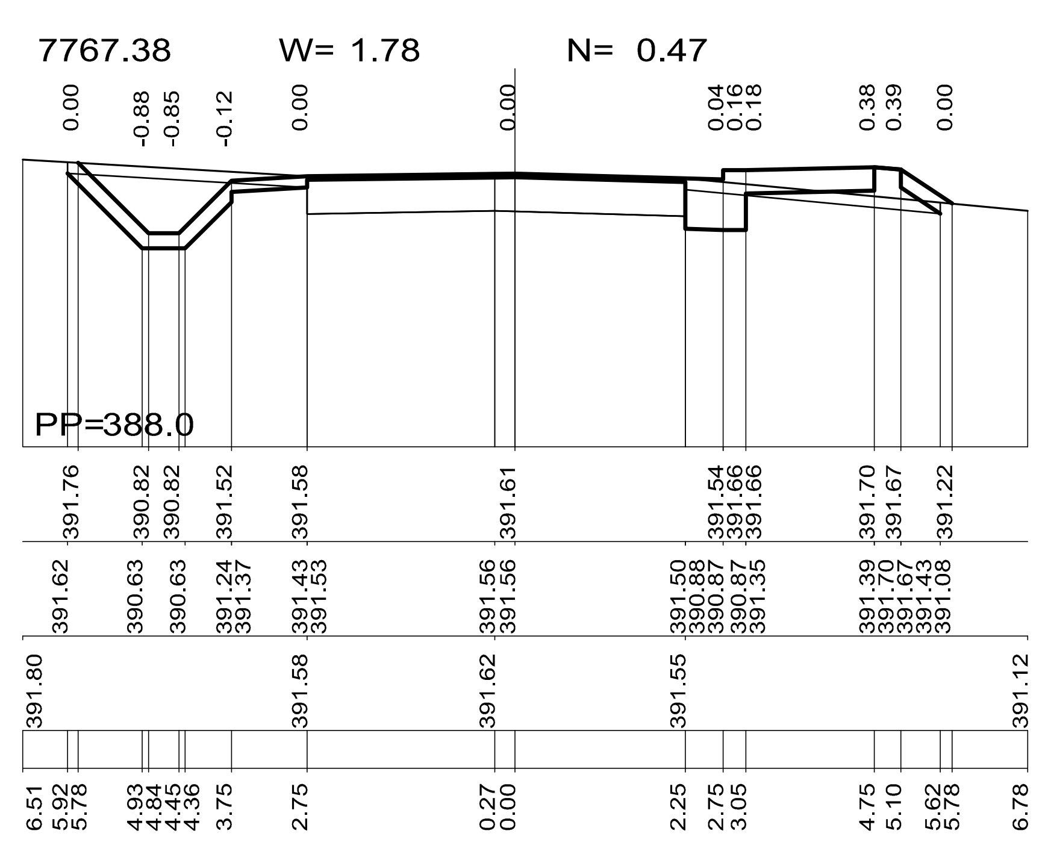

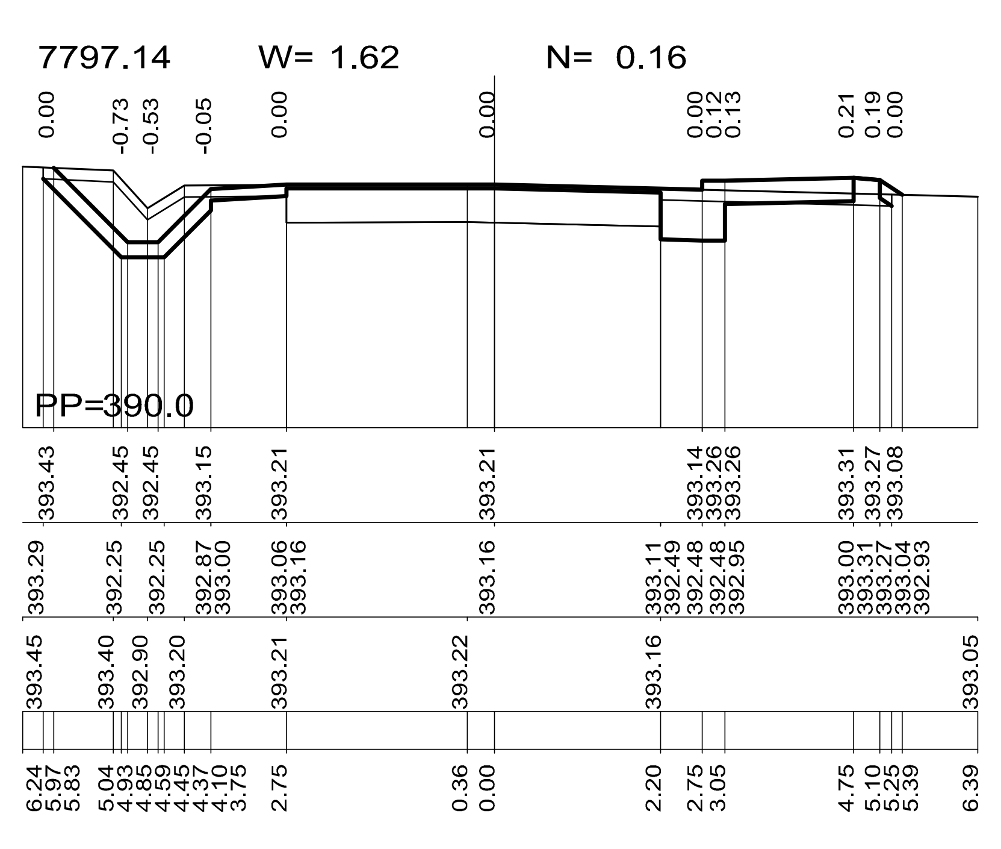

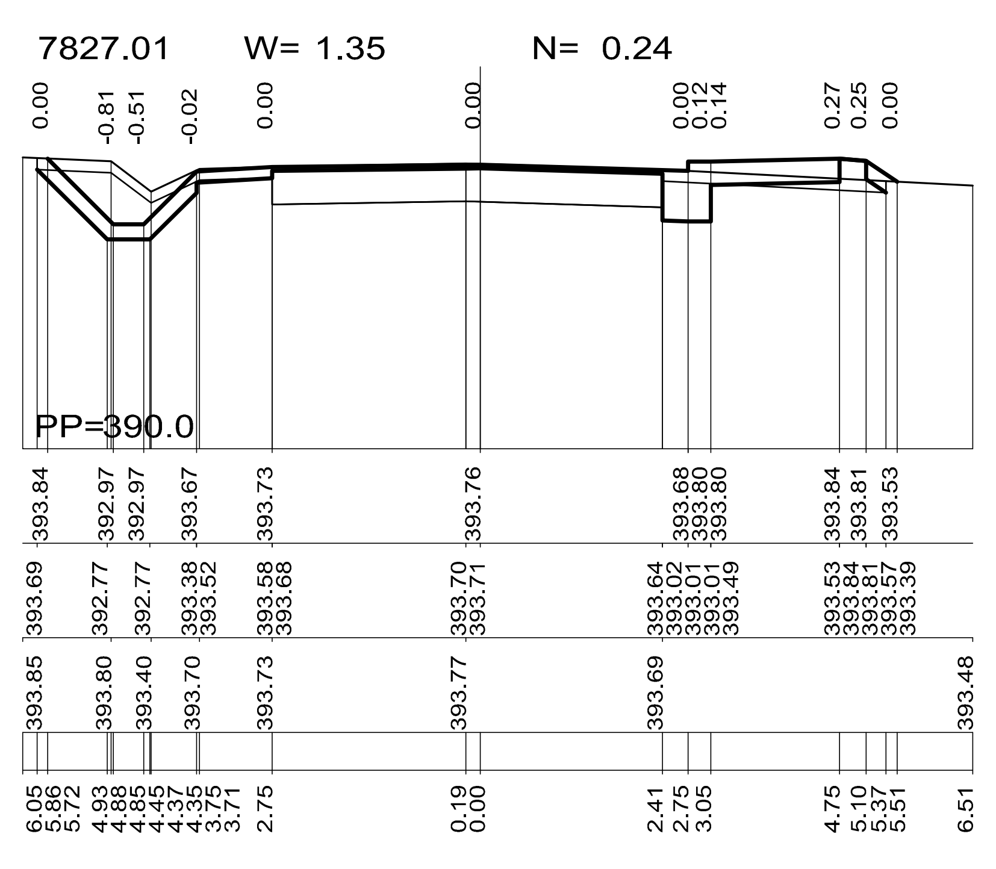

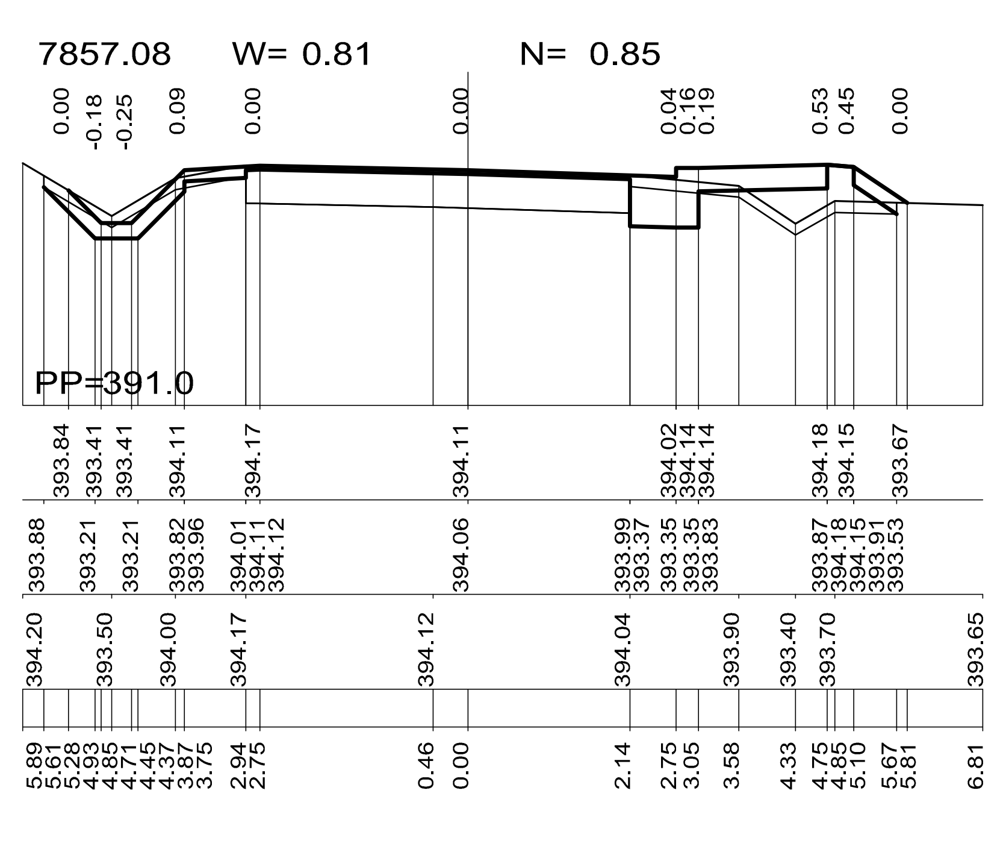

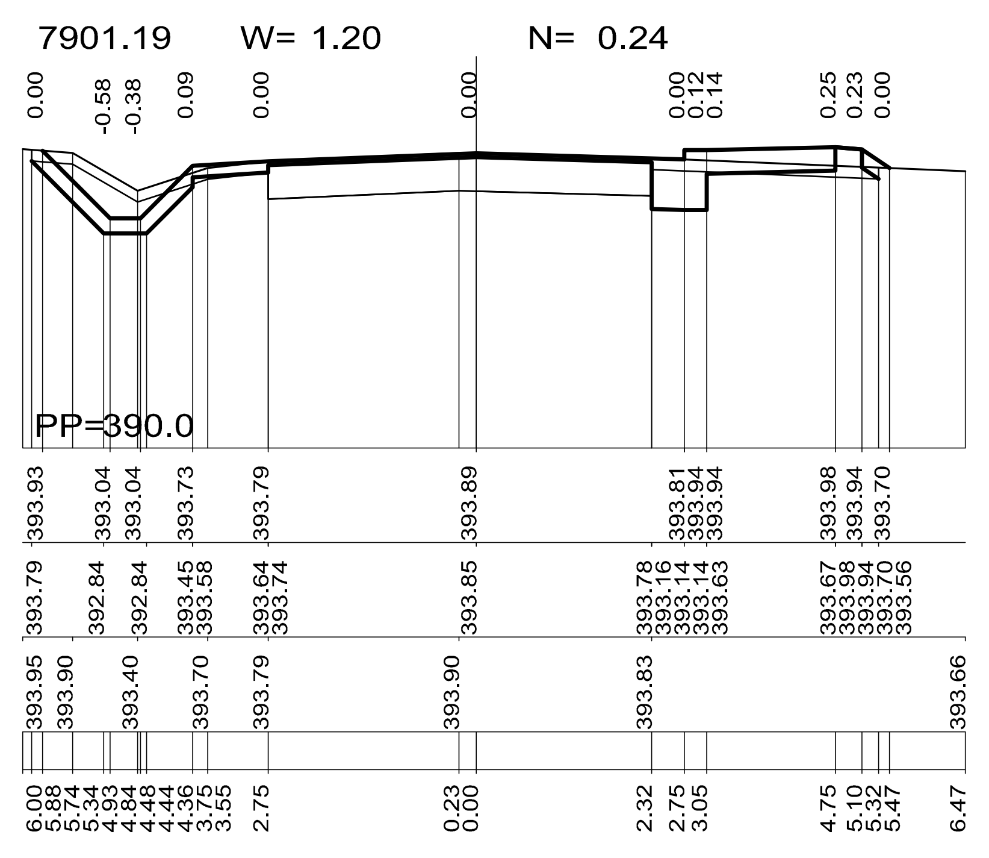

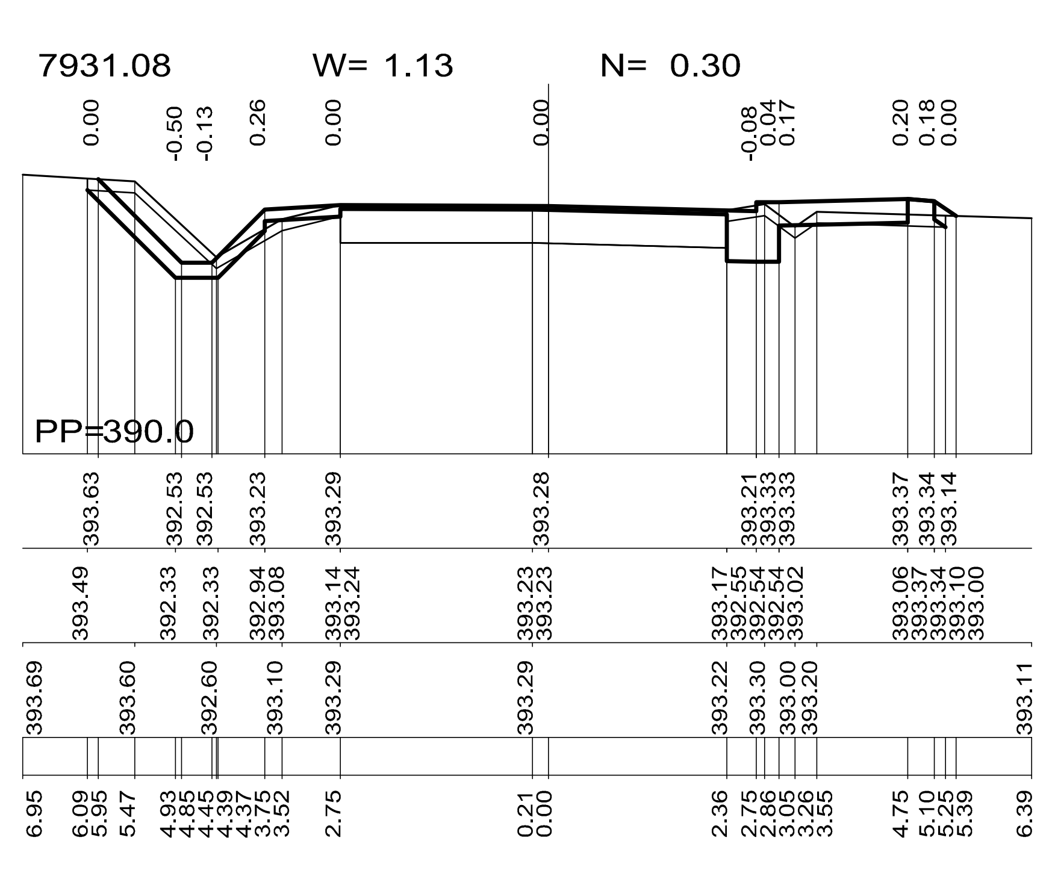

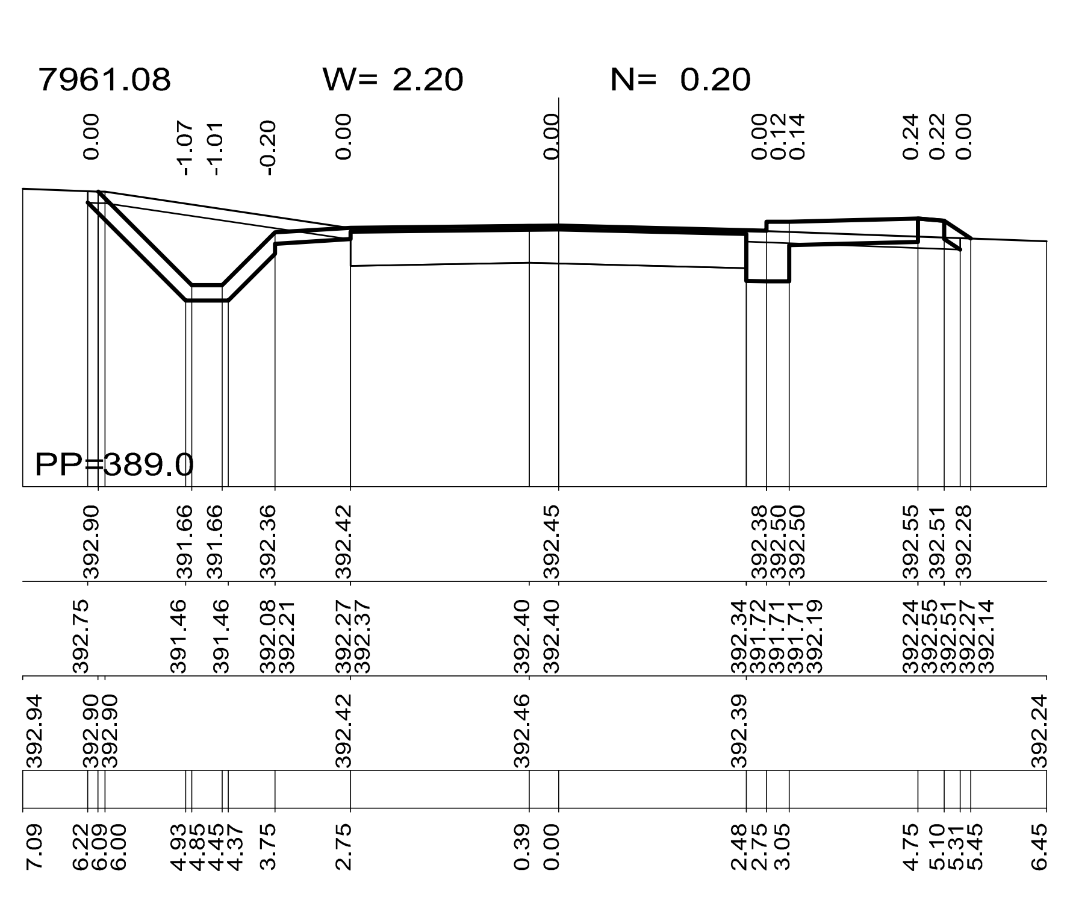

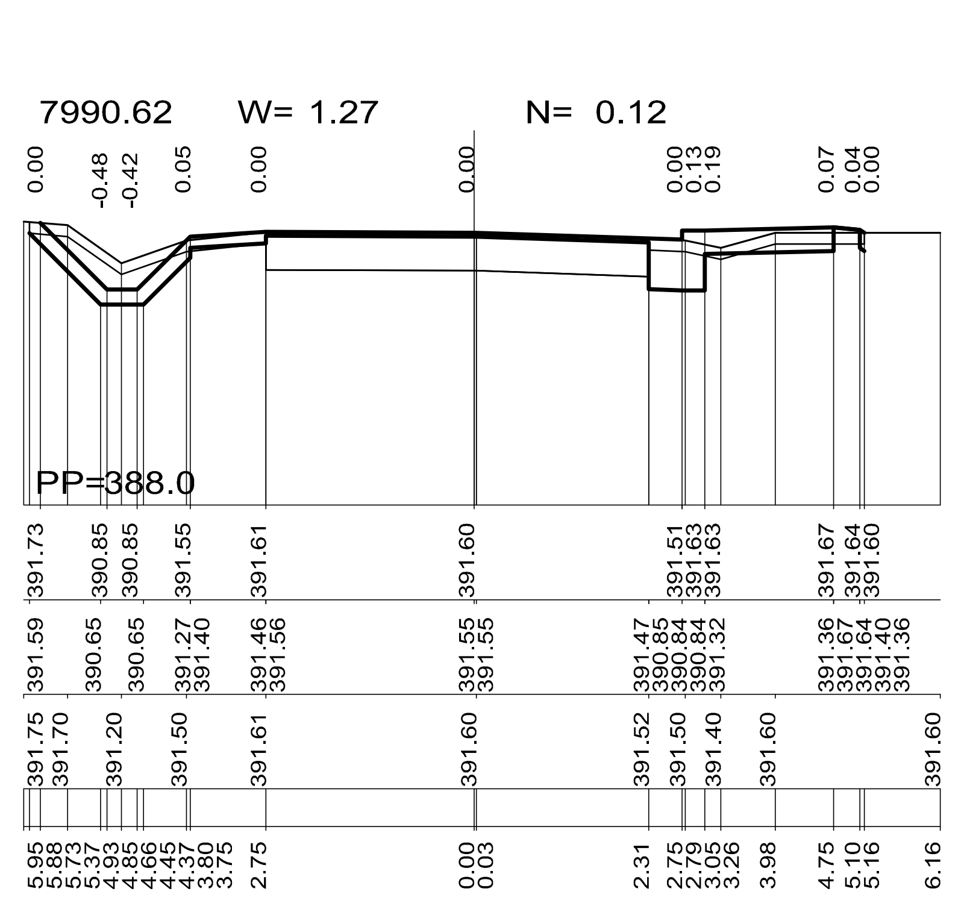

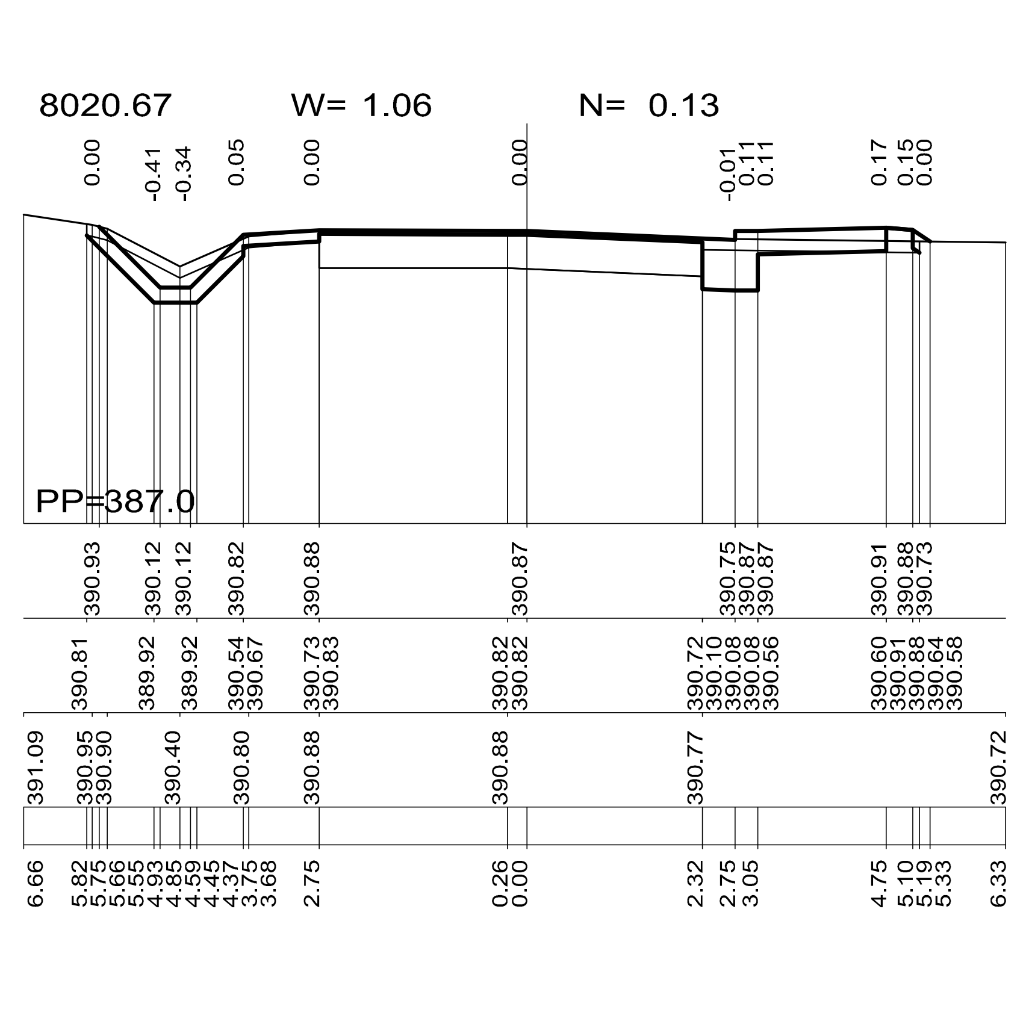

BIURO PROJEKTOWE "DROGINF" Sp. z o.o.
ul. Łódzka 247 D; 25-655 Kielce

NR REJ.
FD

Inwestor: **Gmina Bieliny**
ul. Partyzantów 17, 26-004 Bieliny

OBIEKT: **Rozbudowa drogi powiatowej nr 0322T Porąbki-Kakonin-Huta Podłysica-Huta Szklana wraz z budową chodnika dla pieszych w msc. Huta Podłysica i Huta Szklana od km 7+350 do km 11+380 - ETAP I**

PRACOWNIA: PD-1

STADIUM: **P.W.**

SKALA: 1:100

BRANŻA: Drogi

PRZEDMIOT RYSUNKU: PRZEKROJE POPRZECZNE

NR RYS. 4.2

	Imię i Nazwisko	Nr upraw. Specjalność	PODPIS	DATA
Proj.	Krzysztof Grosicki	24/80 drogowa		02.17
Oprac.	mgr inż. Kamil Rękas	- drogowa		02.17
Spr.	mgr inż. Sebastian Zatorski	SWK/0143/ POOD/09 drogowa		02.17