


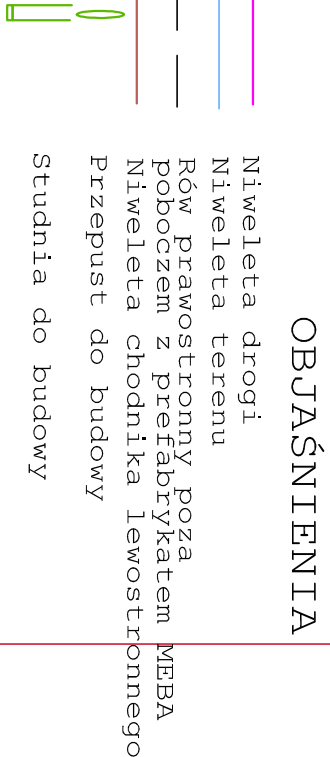


SKALA 1:50/1:500

PP = 252.0

XY

## LEFTY

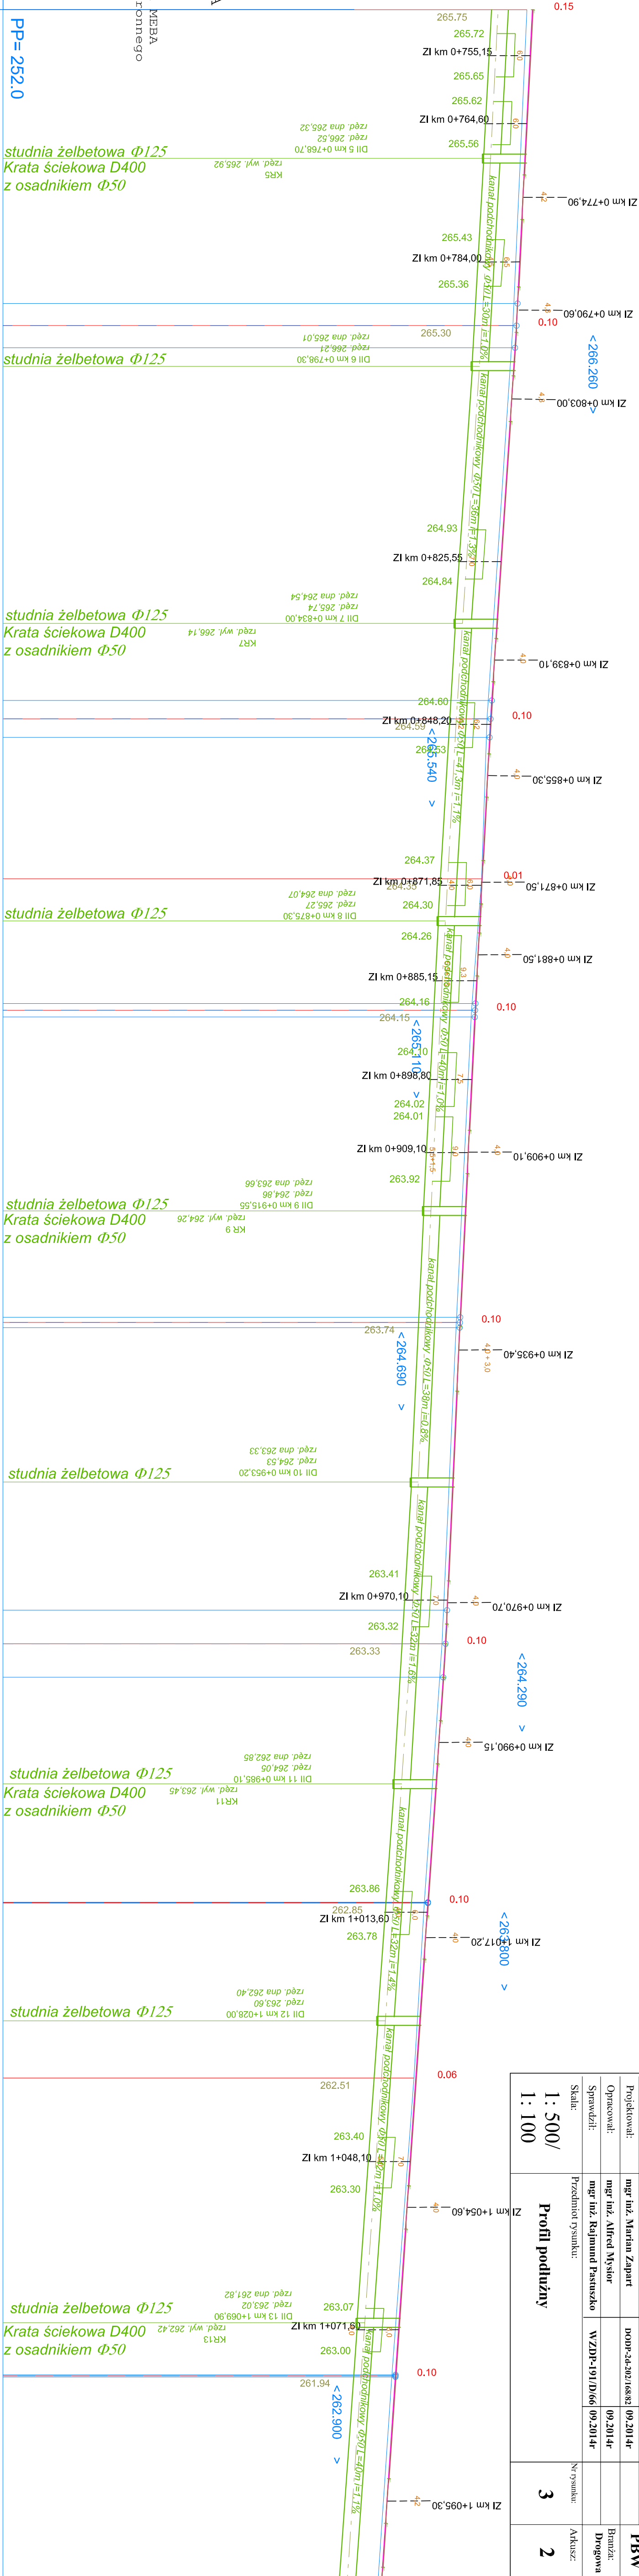

**EKODORO** spółka z o.o.  
ul. Rakowska 8D, 25-209 Kielce

Obiekt: Przebudowa drogi powiatowej nr 0285T Mięciwóz - Podamcze Piekoszowskie wraz z budową chodnika na odcinku od km: 0+410 do km 1+350 w msc. Mięciwóz g.m.

|              |                    |
|--------------|--------------------|
| Opis treści: | Temat: ...         |
| Skala:       | Przedmiot rysunku: |

1:500,

1:100