
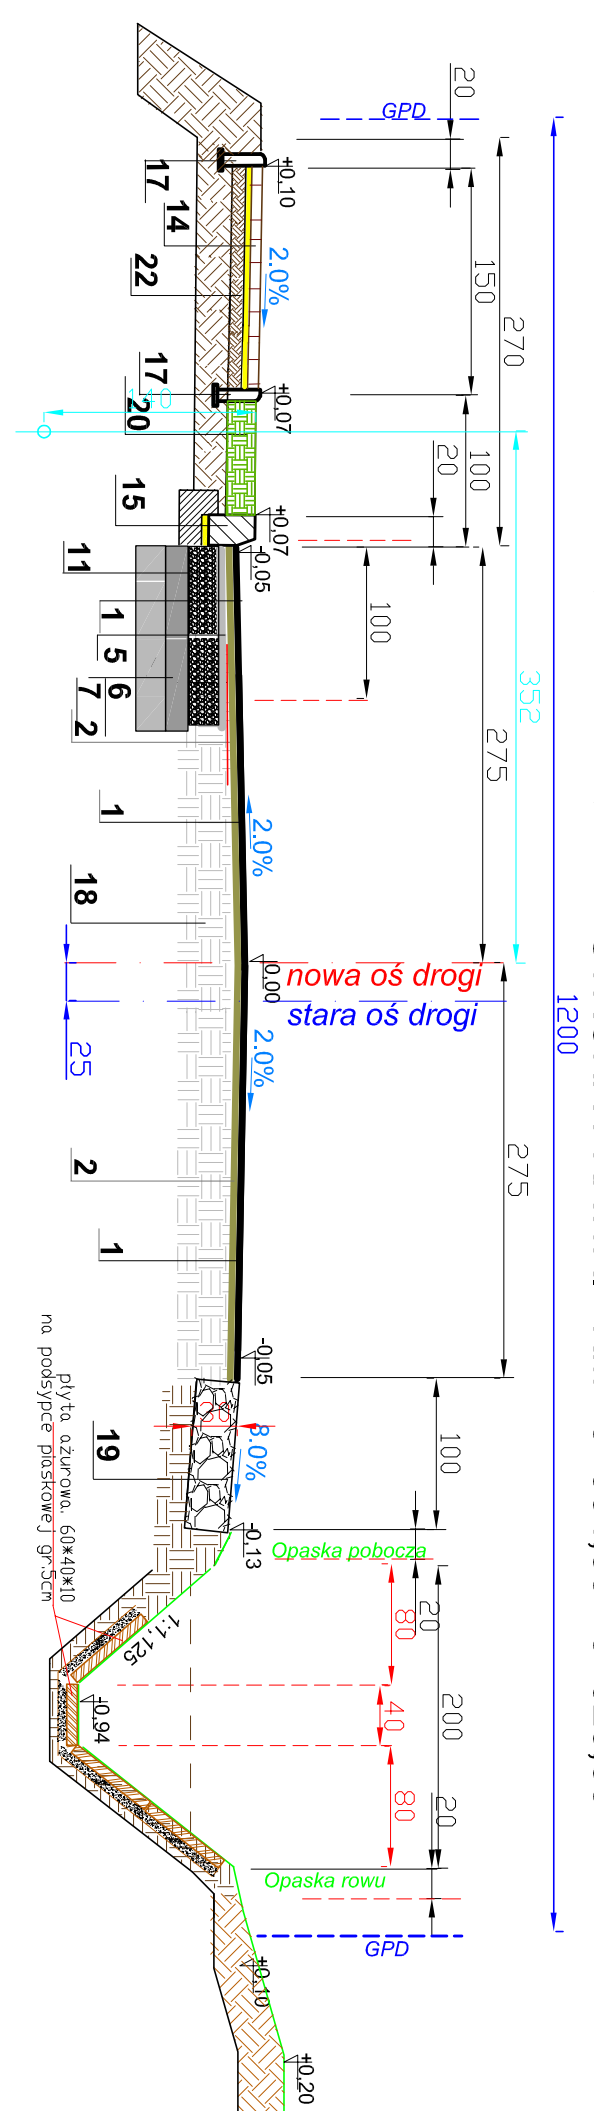
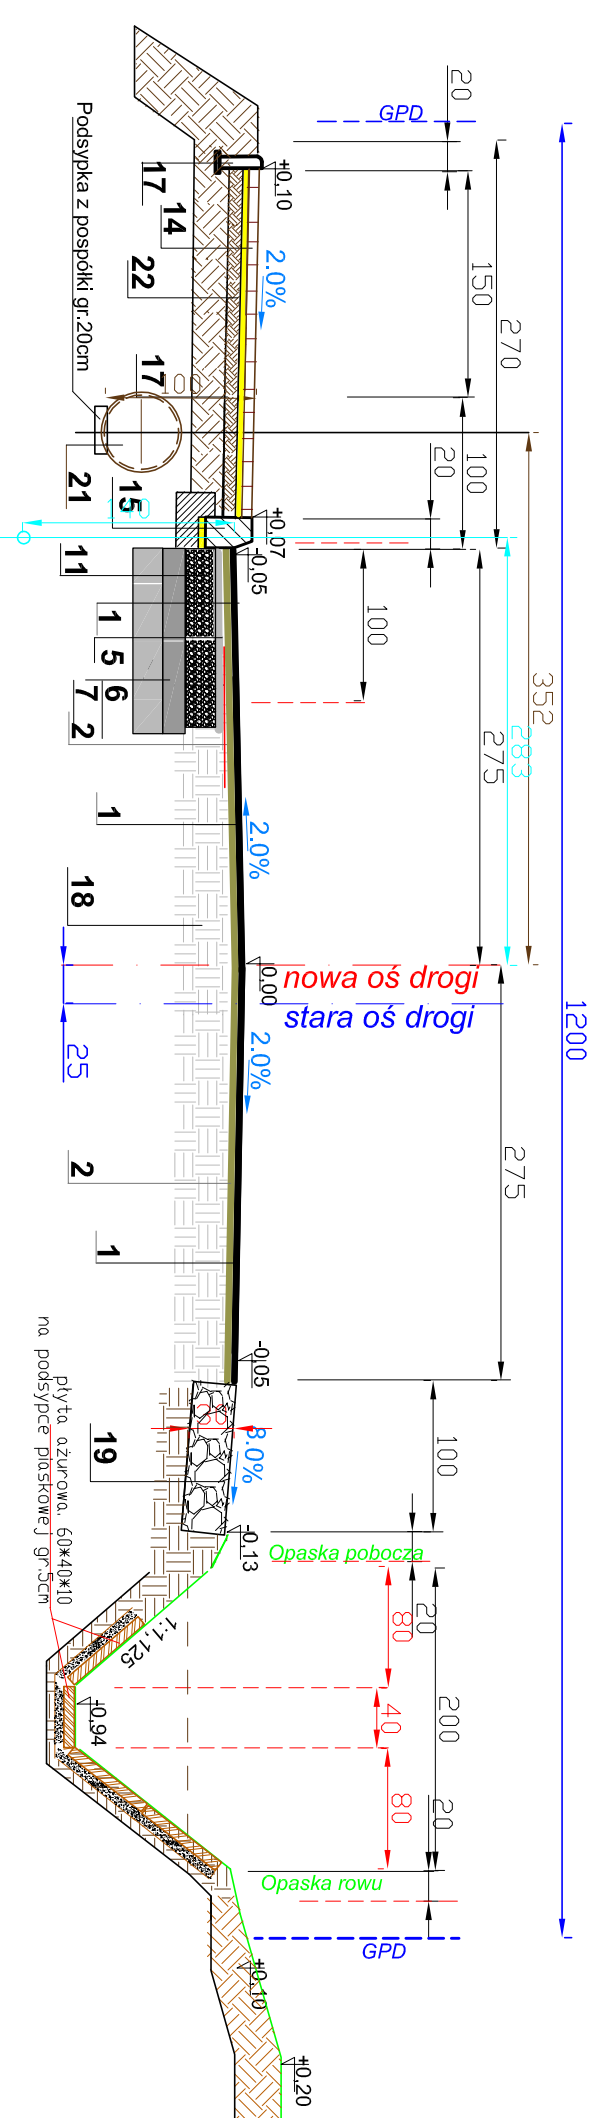
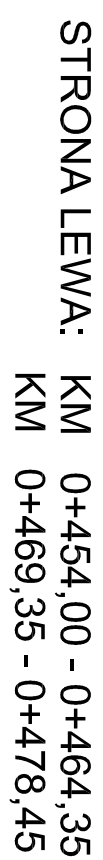
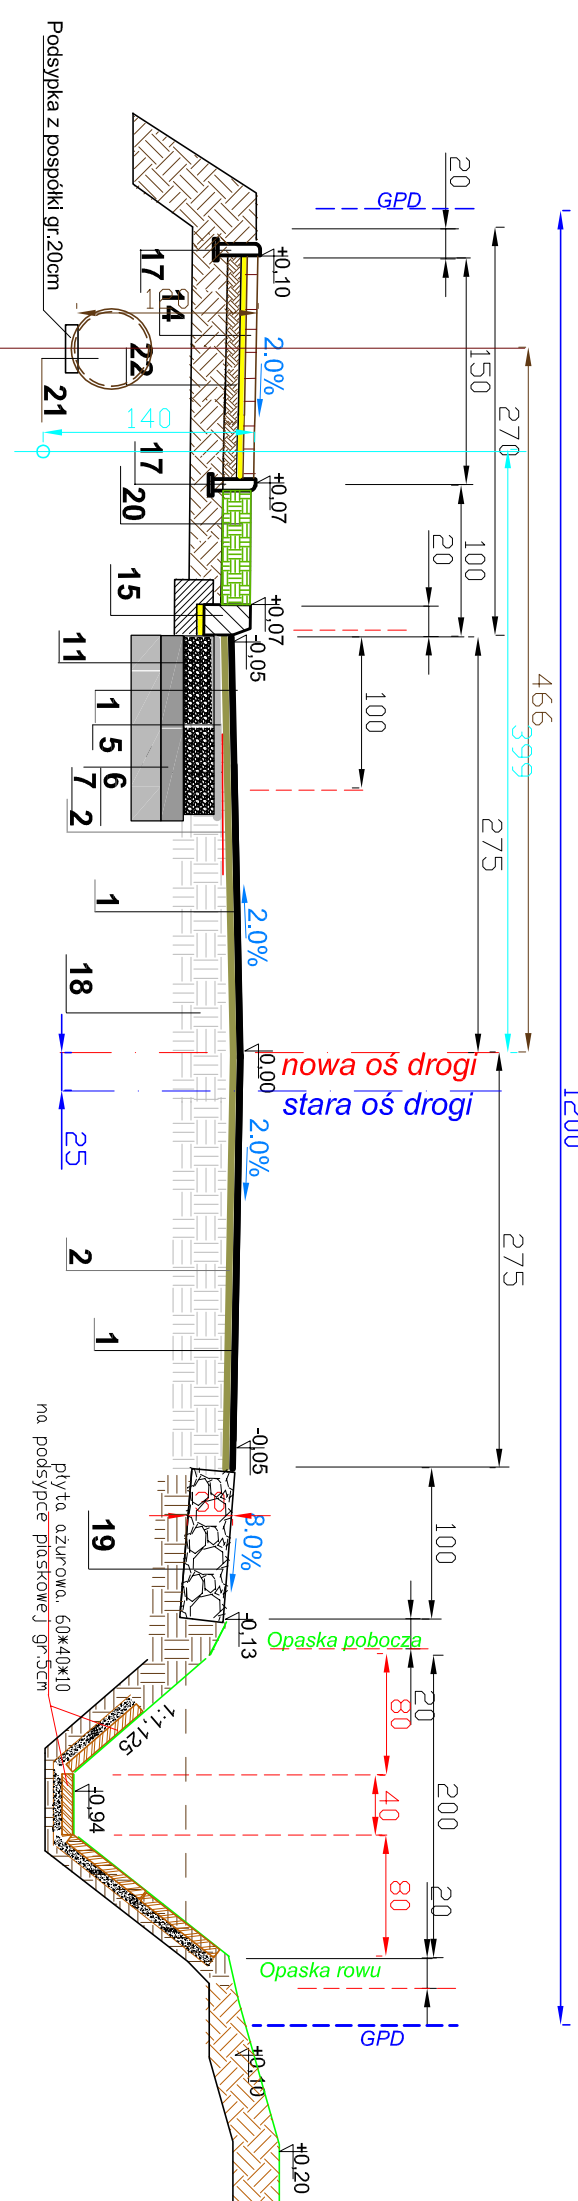
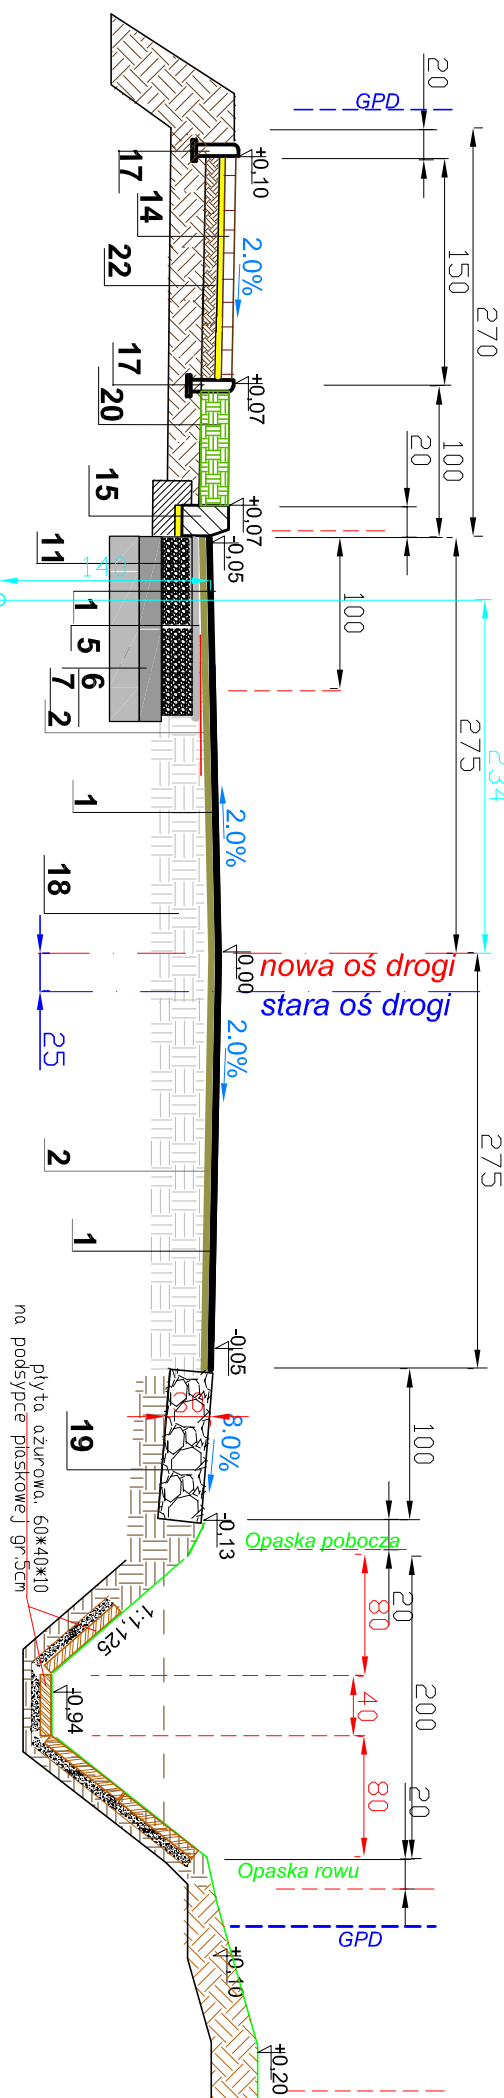
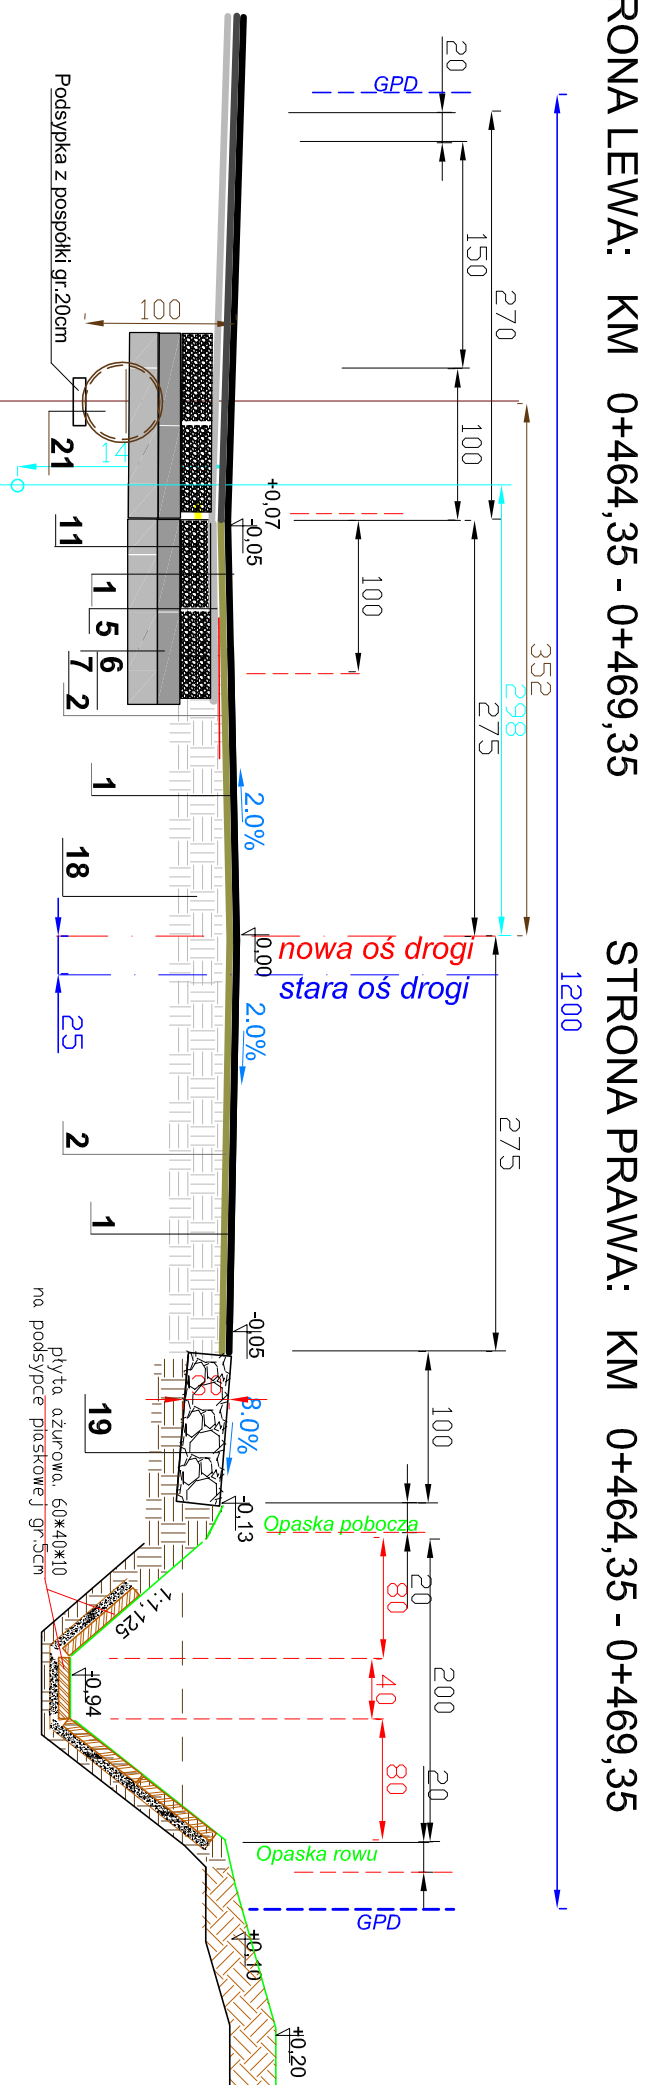


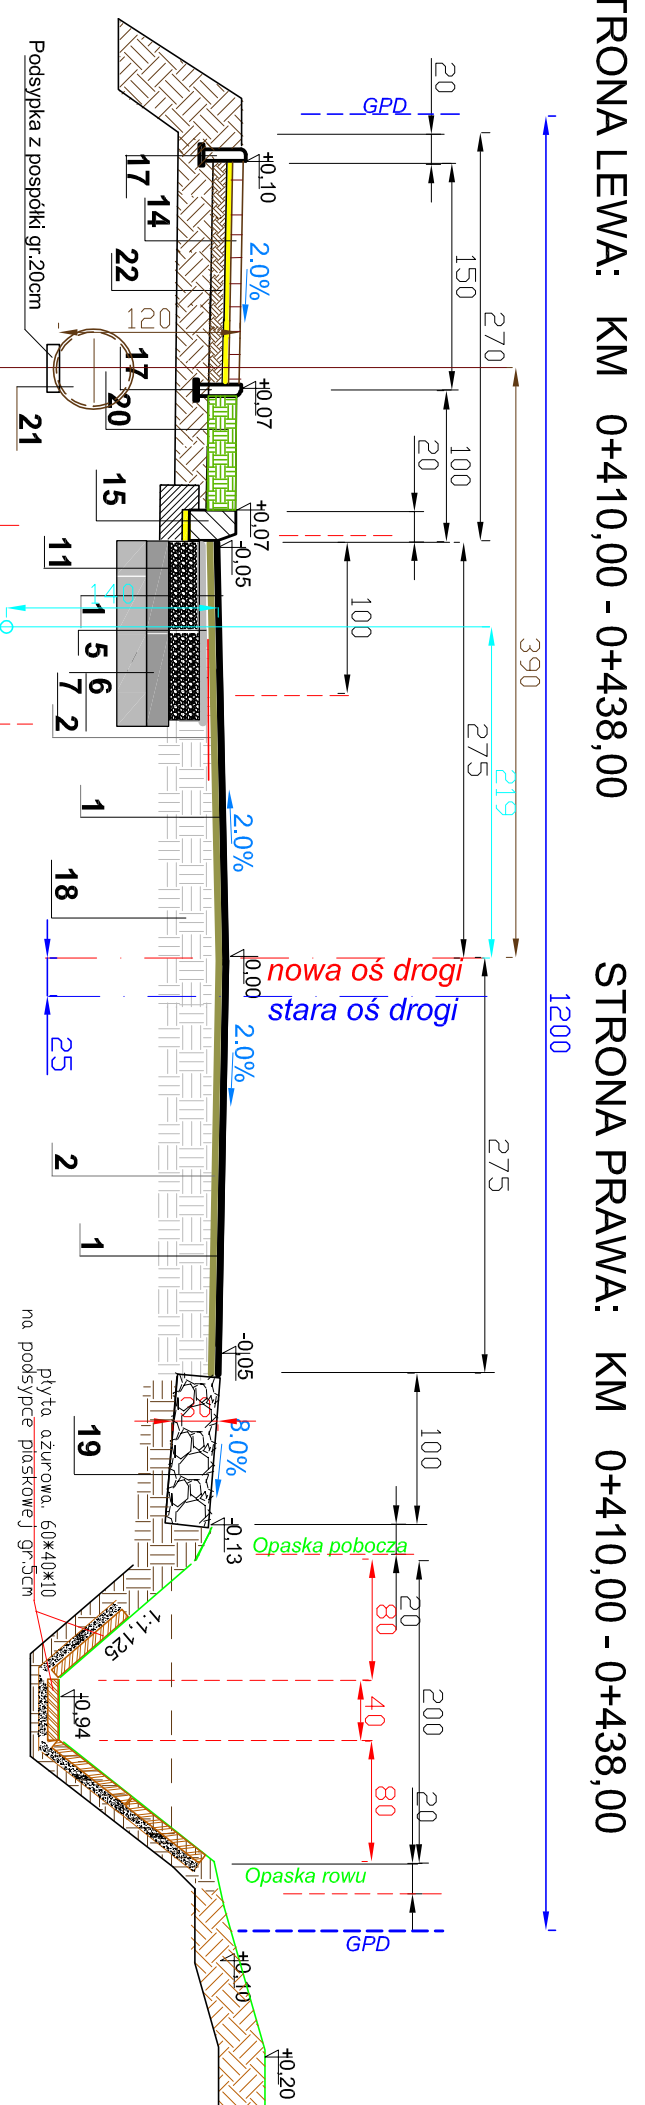

STRONA LEWA: KM 0+438,00 - 0+454,00

STRONA PRAWA: KM 0+438,00 - 0+454,00

STRONA LEWA: KM 0+410,00 - 0+438,00

STRONA PRAWA: KM 0+410,00 - 0+438,00

STRONA LEWA: KM 0+464,35 - 0+469,35

STRONA PRAWA: KM 0+464,35 - 0+469,35

STRONA LEWA: KM 0+478,45 - 0+584,30

STRONA PRAWA: KM 0+478,45 - 0+584,30

Kategoria ruchu: KR2
Grupa nośności podłoża: G2, G3

OZNACZENIA

1. Warstwa ściągająca gr. 4cm z betonu asfaltowego (AC638, zg. z PN-EN-13108 asfalt 50/70 wg PN-EN 12591)
2. Warstwa warstwa gr. 5 cm z betonu asfaltowego (AC638, zg. z PN-EN-13108, asfalt 50/70 wg PN-EN 12591)
3. Geotekstylia wg geokompozytów o szerokości 1m
4. Warstwa wyryw. z betonu asfaltowego AC16W, zg. z PN-EN-12108 asfalt 50/70 zg. z PN-EN 12591 w ilości 100kg/m²
5. Wzmocnienie podłoża gr. 15cm z gruntu stabilizowanego cementem o R_{cm} = 2,5 MPa, (wg PN-EN 12187 50/70)
6. Wzmocnienie podłoża gr. 20cm z gruntu stabilizowanego cementem o R_{cm} = 1,5 MPa
7. Warstwa odsączająca gr. 15cm z piasku
8. Podbudowa zasiladnica gr. 20cm z chłdnego betonu, zg. z PN-S-96013
13. Nawierzchnia z kostki brukowej bet. gr. 8cm na podspodzie cementowo-ślaskowej gr. 3cm i 1-4
14. Nawierzchnia z kostki brukowej bet. gr. 8cm na podspodzie cementowo-ślaskowej gr. 3cm i 1-4
15. Krawężnik betonowy 20x30cm na ławie betonowej z zwojek z betonu C8/10
16. Krawężnik betonowy 15x30cm na ławie betonowej z zwojek z betonu C8/10
20. Pła płaski gr. 15cm
21. Rura kanalizacyj. deszczowa 450 typy HPEE SBN na podspodzie płaskowej gr. 10cm
23. Koryto żelbetowe wg KPEB 01/13 na podspodzie płaskowej do 5cm

[illegible]