
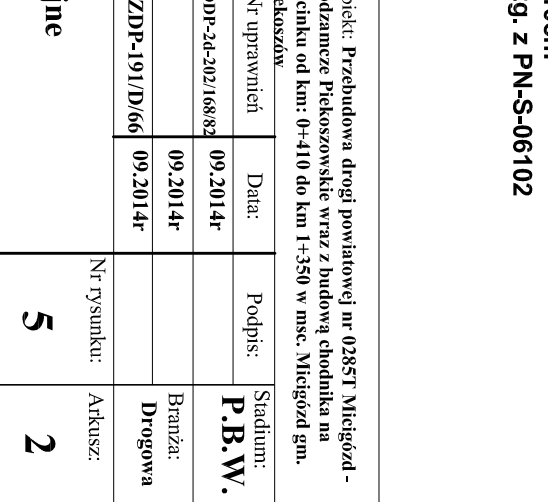
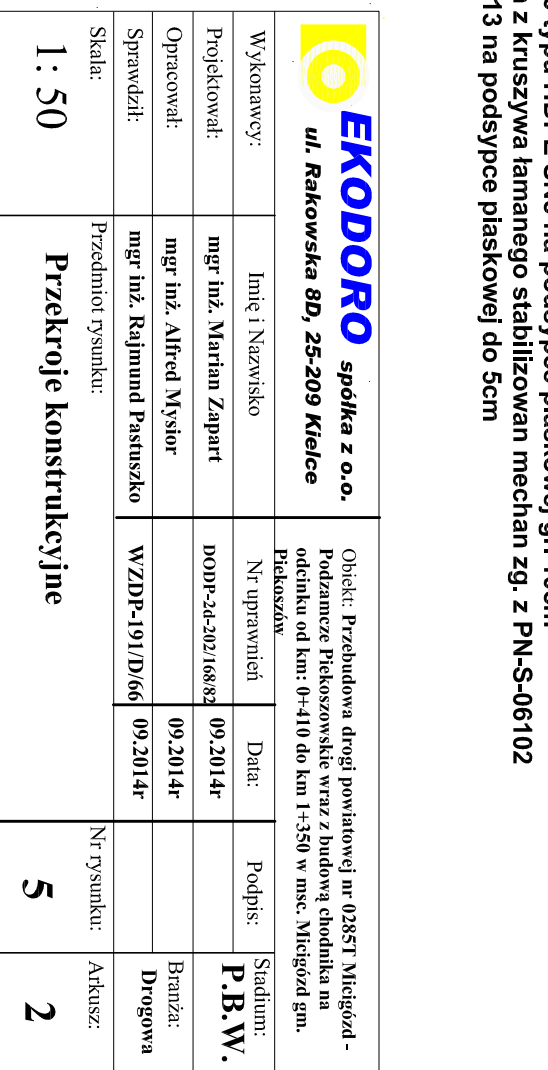
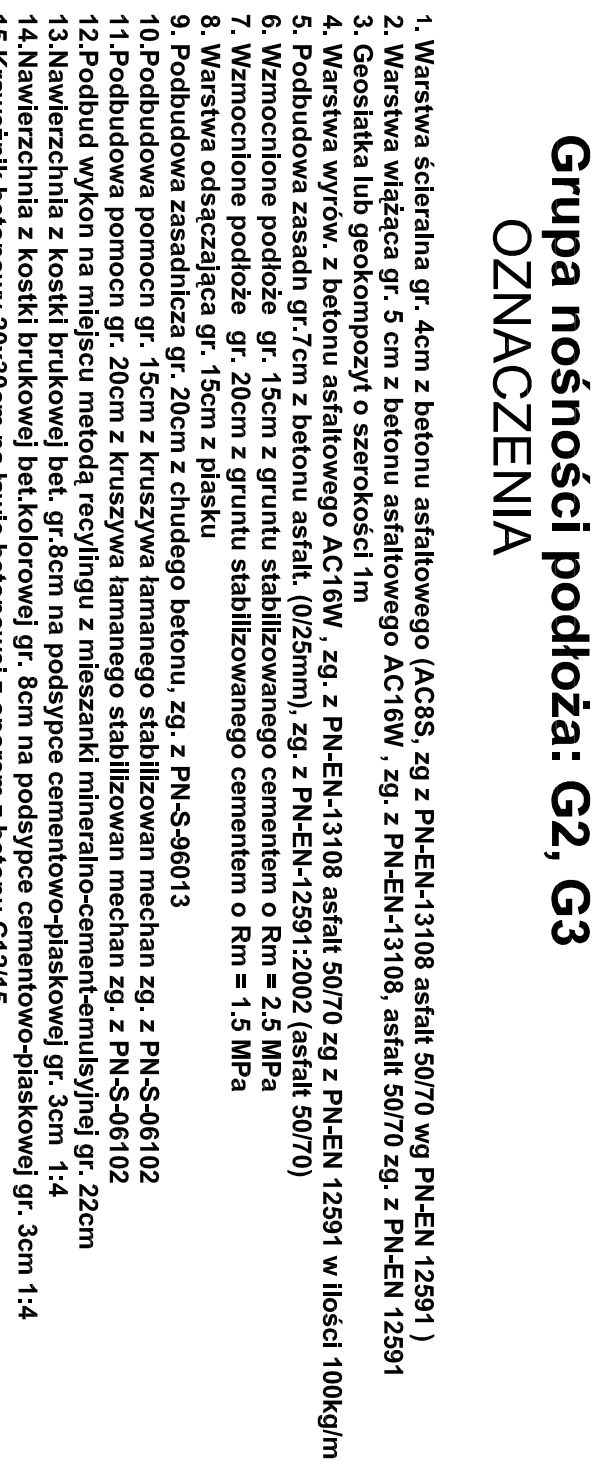
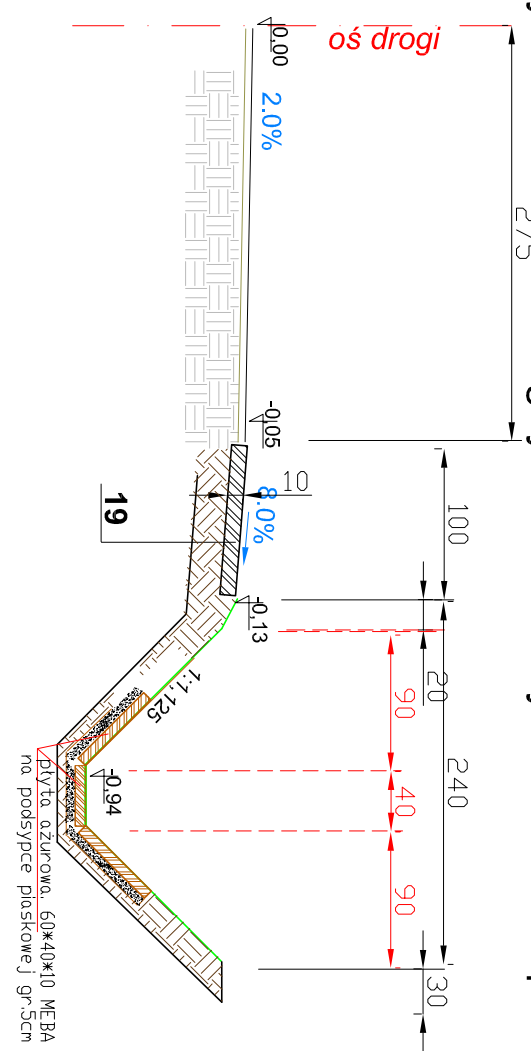
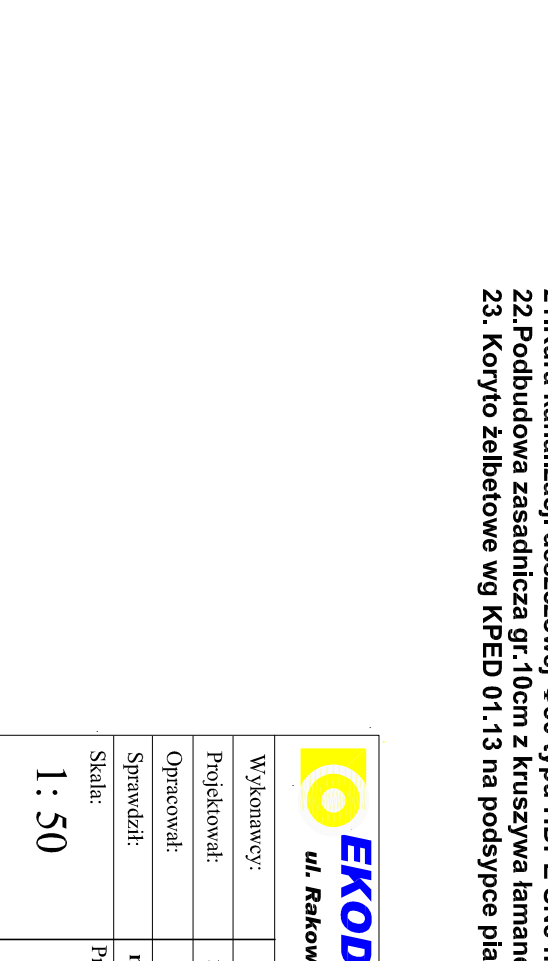
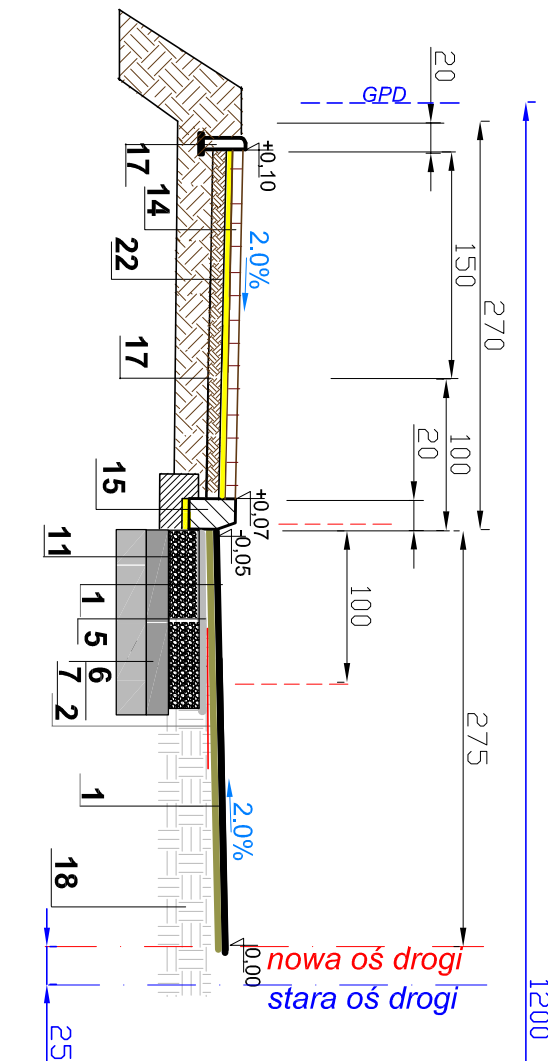
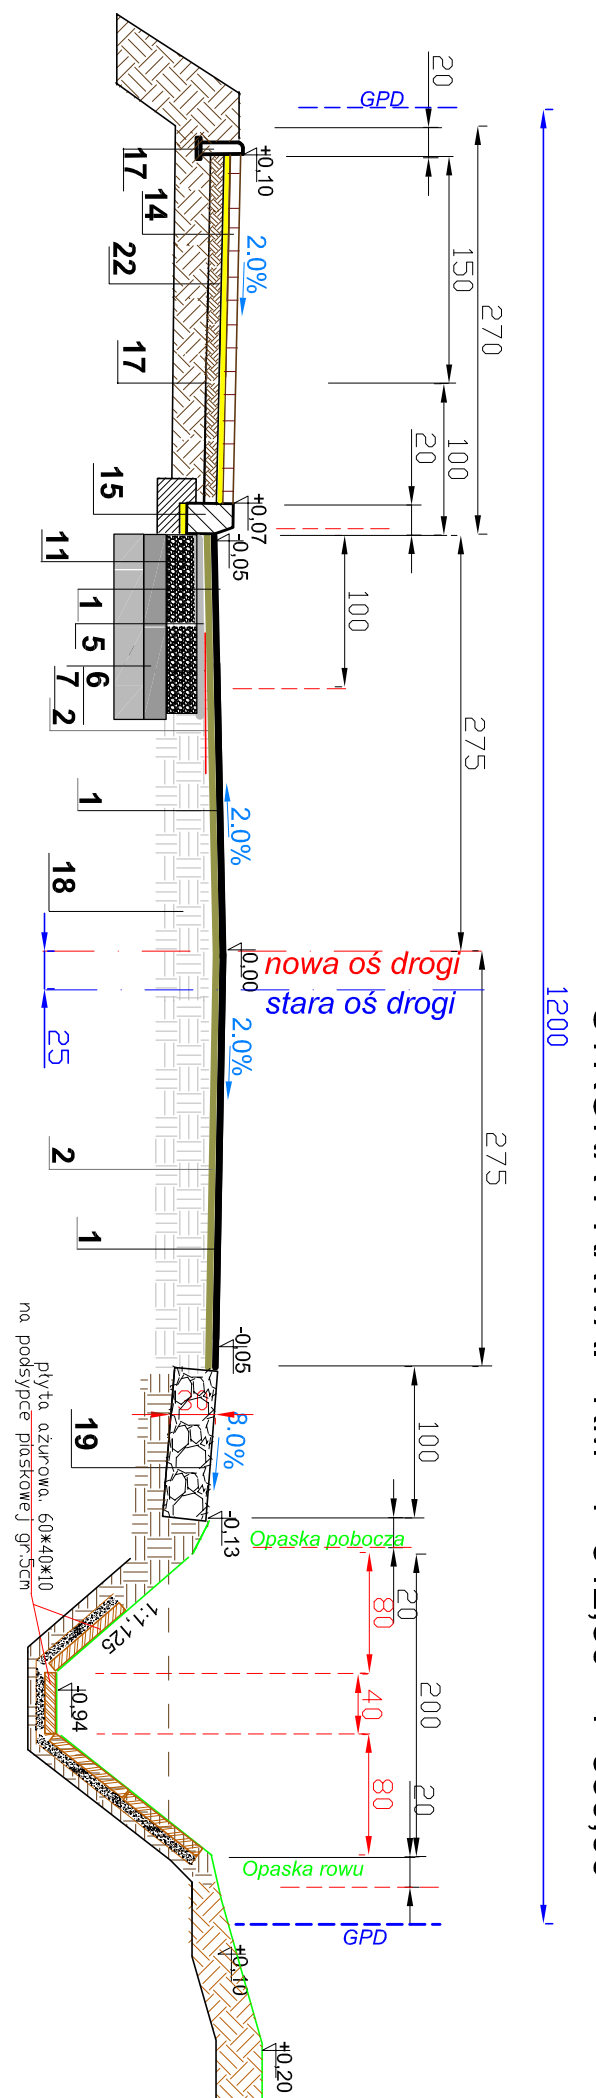
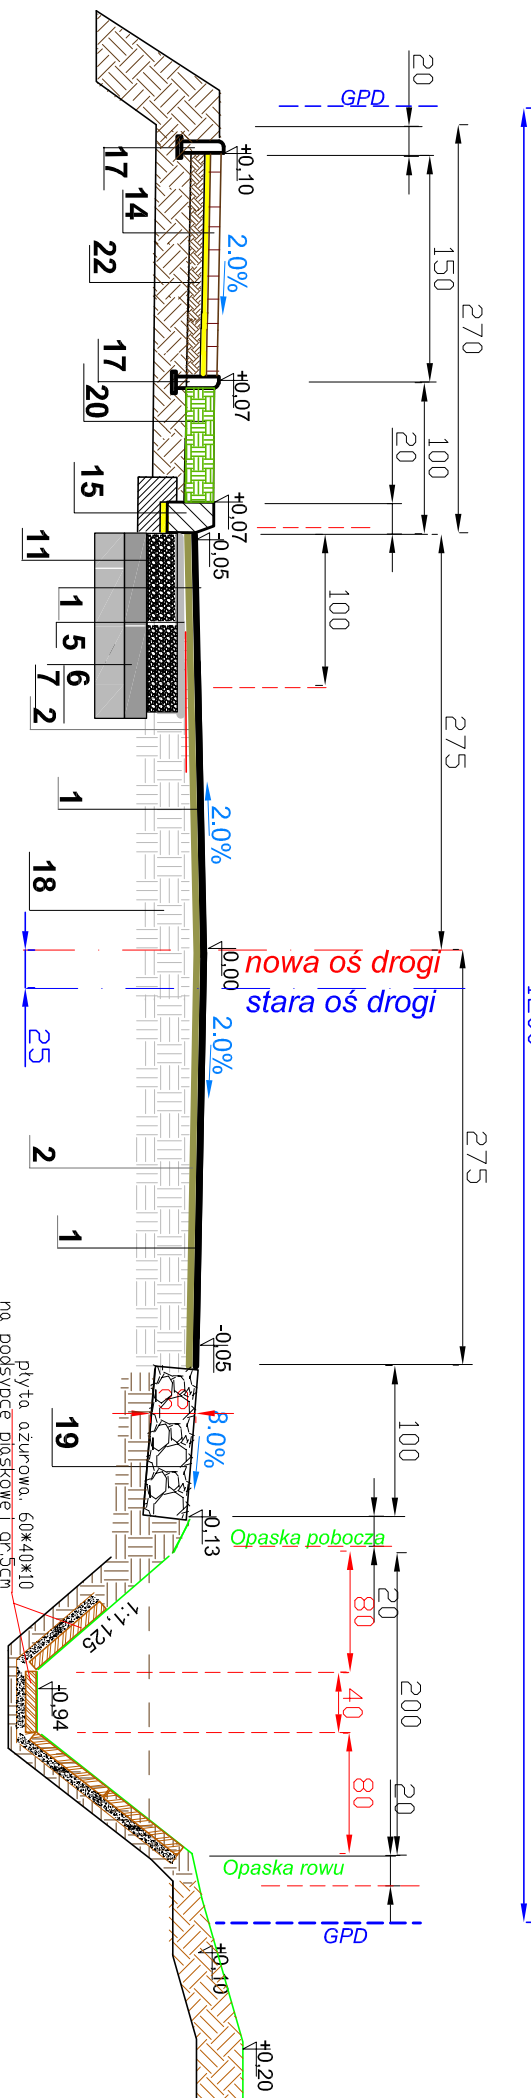
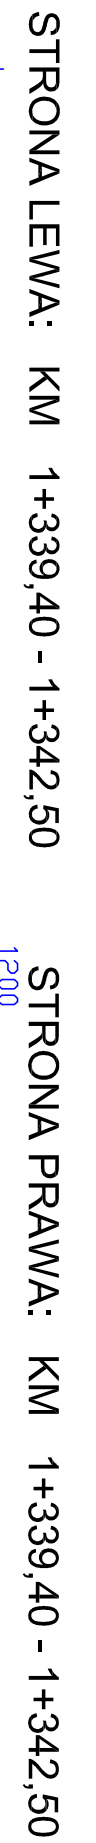
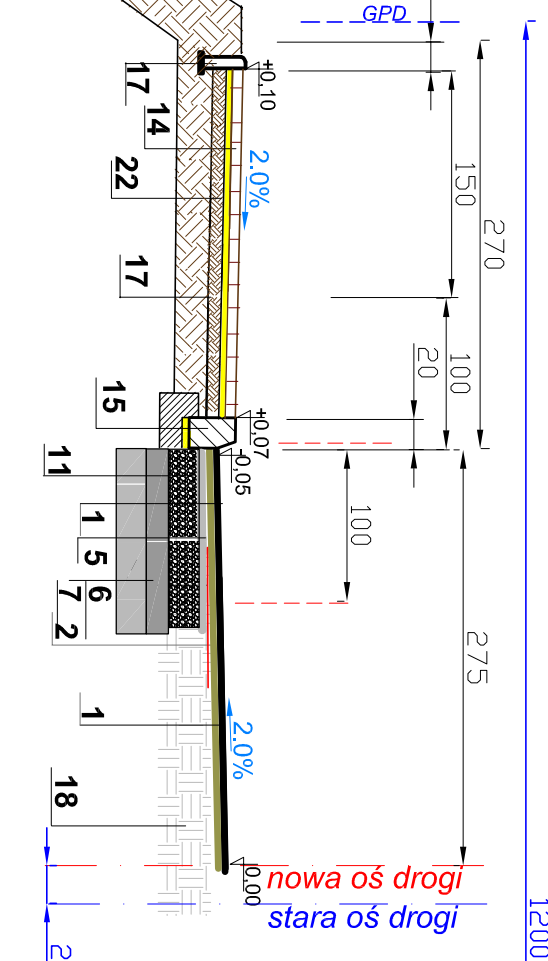
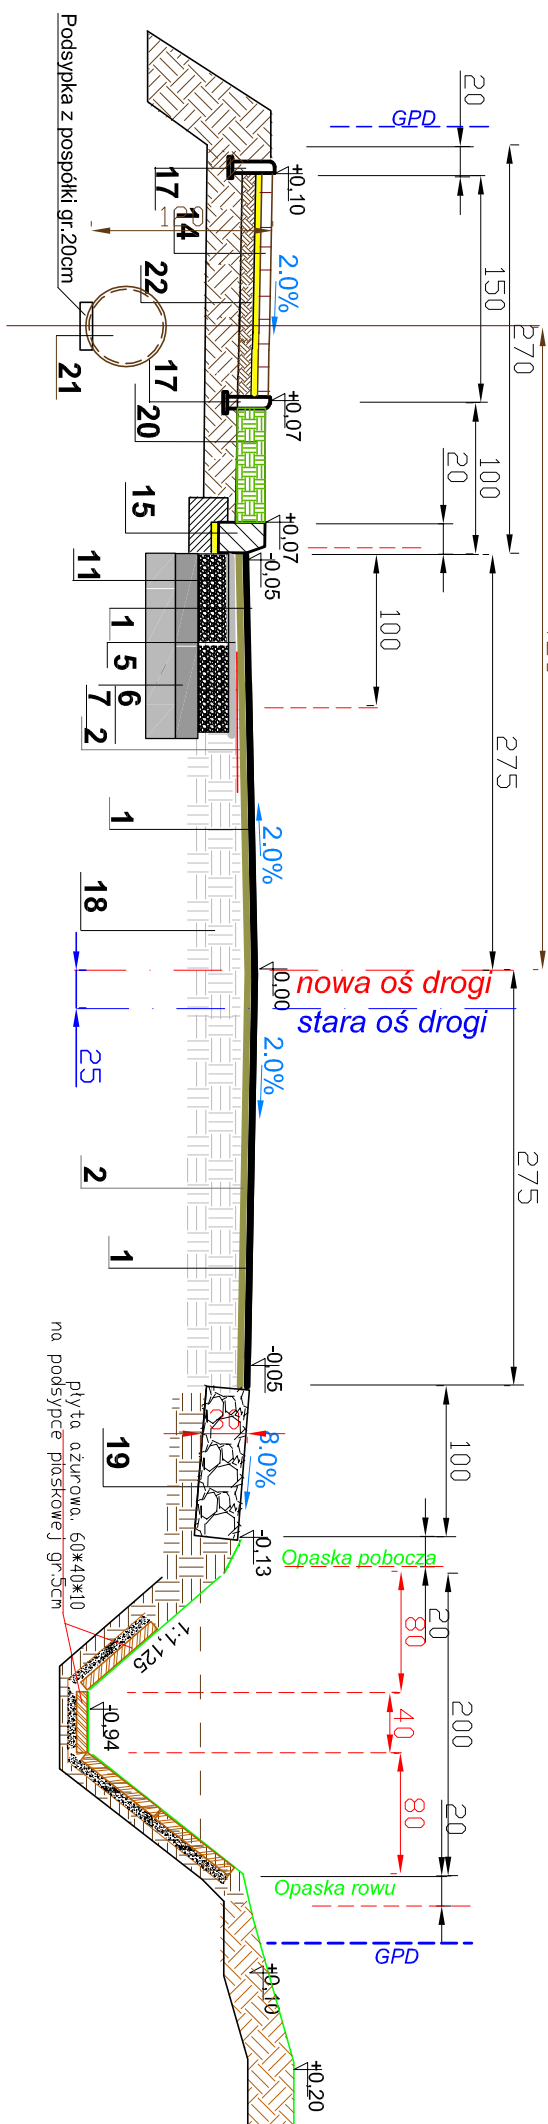
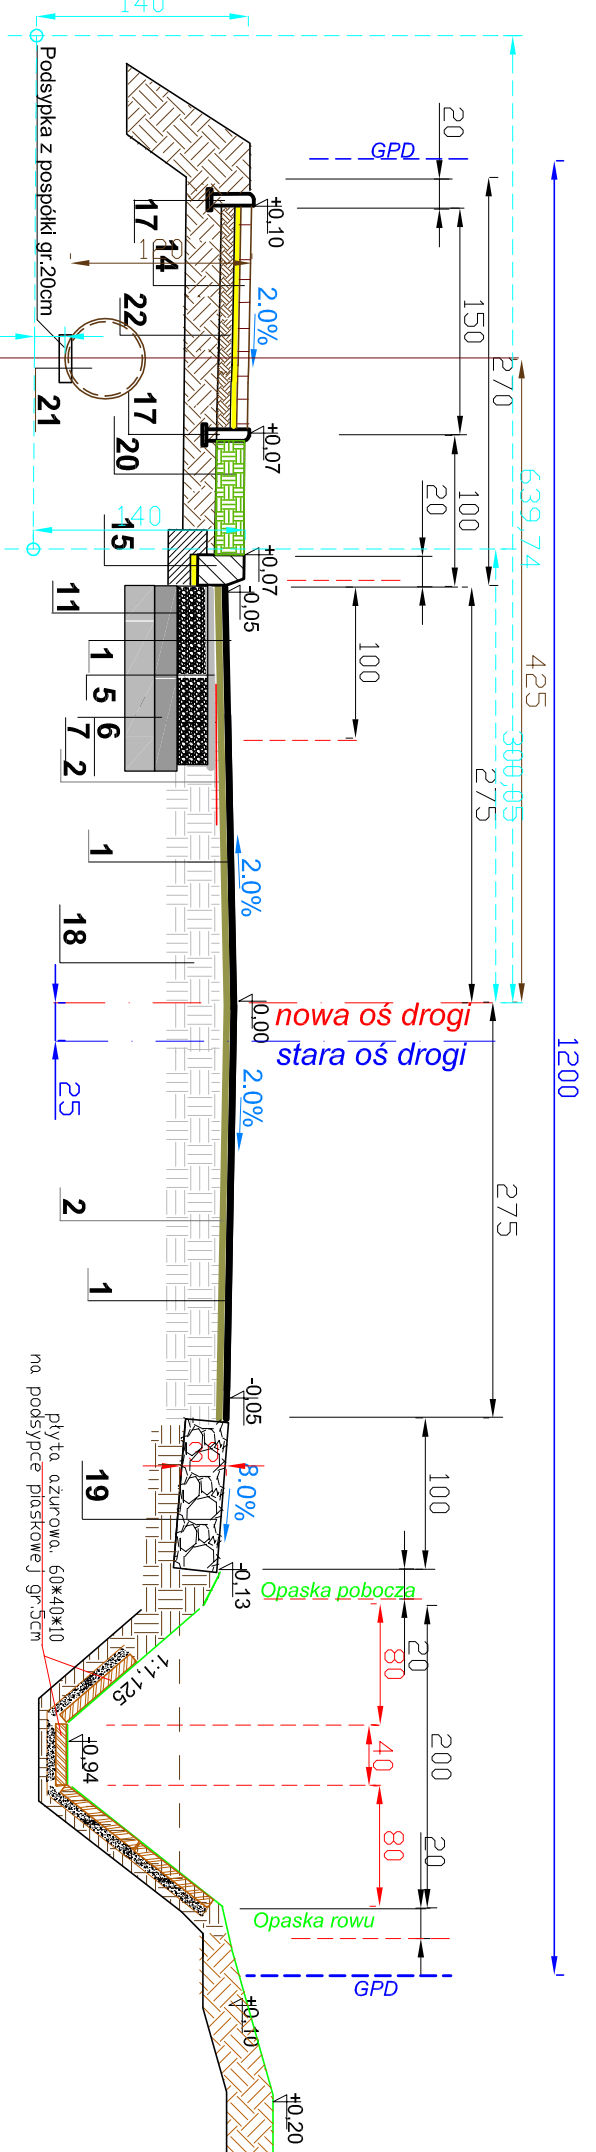
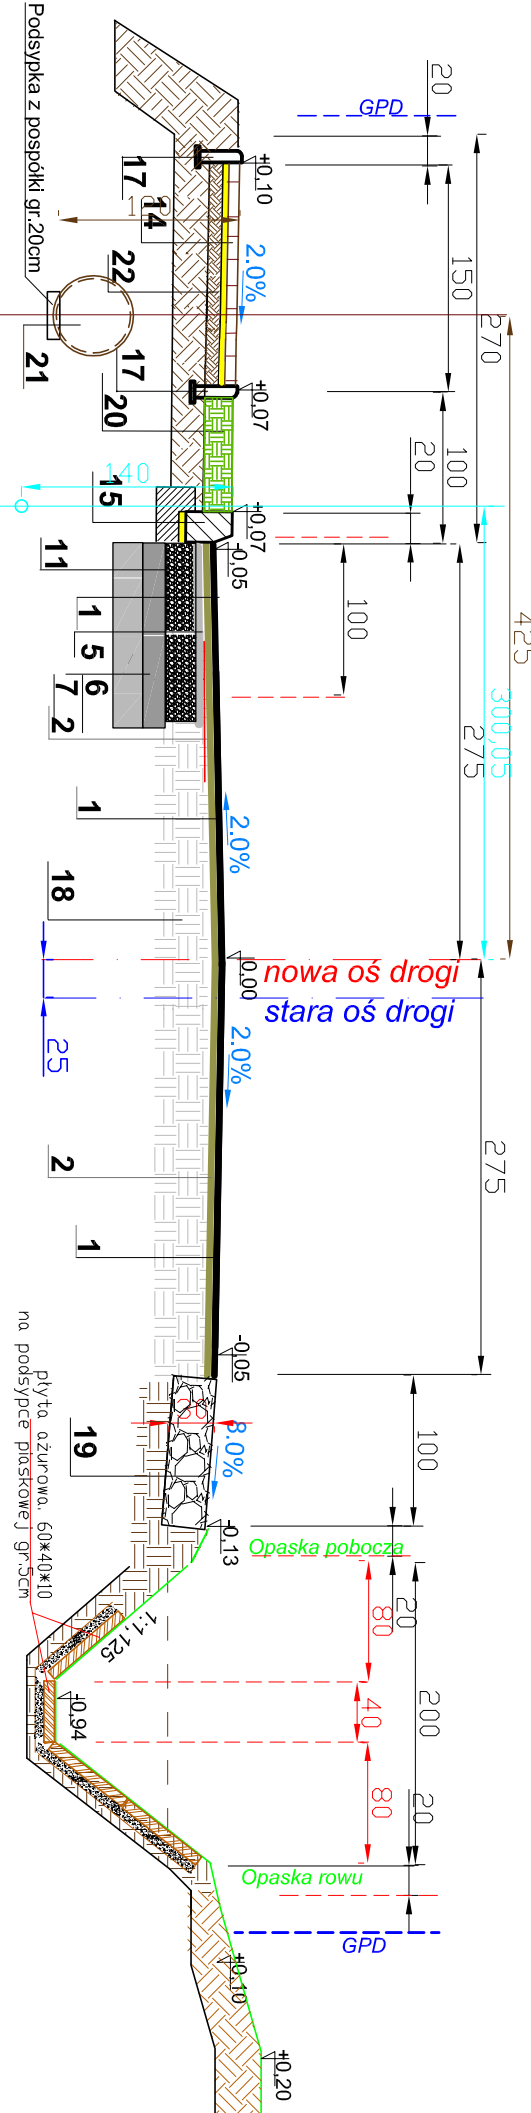


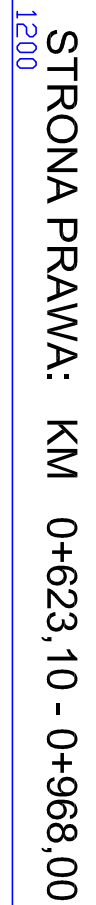

STRONA PRAWA: KM 0+214,00 - 0+410,00
wymontować rów w/q rysunku na całym odcinku do przepustu w km 0+214

2/5
wyremontować rów w/g rysunku na całym odcinku do przepustu w km 0+214

Kategoria ruchu: KR2
Grupa nośności podłoża: G2, G3
OZNACZENIA

OZNACZENIA

OZNACZENIA

20. Rura kanalizacyjna d. 100mm z HDPE S100 na podłożu piaskowej gr. 10cm
22. Podbudowa zasadnicza gr. 10cm z Kruszywa łamanego stabilizowanego mechan. zgr. z PN-S-06012
23. Koryto żelbetonowe wg KPEB 01-13 na podłożu piaskowej do 5cm

		Nr rysunku: 5 Arkusz: 2