


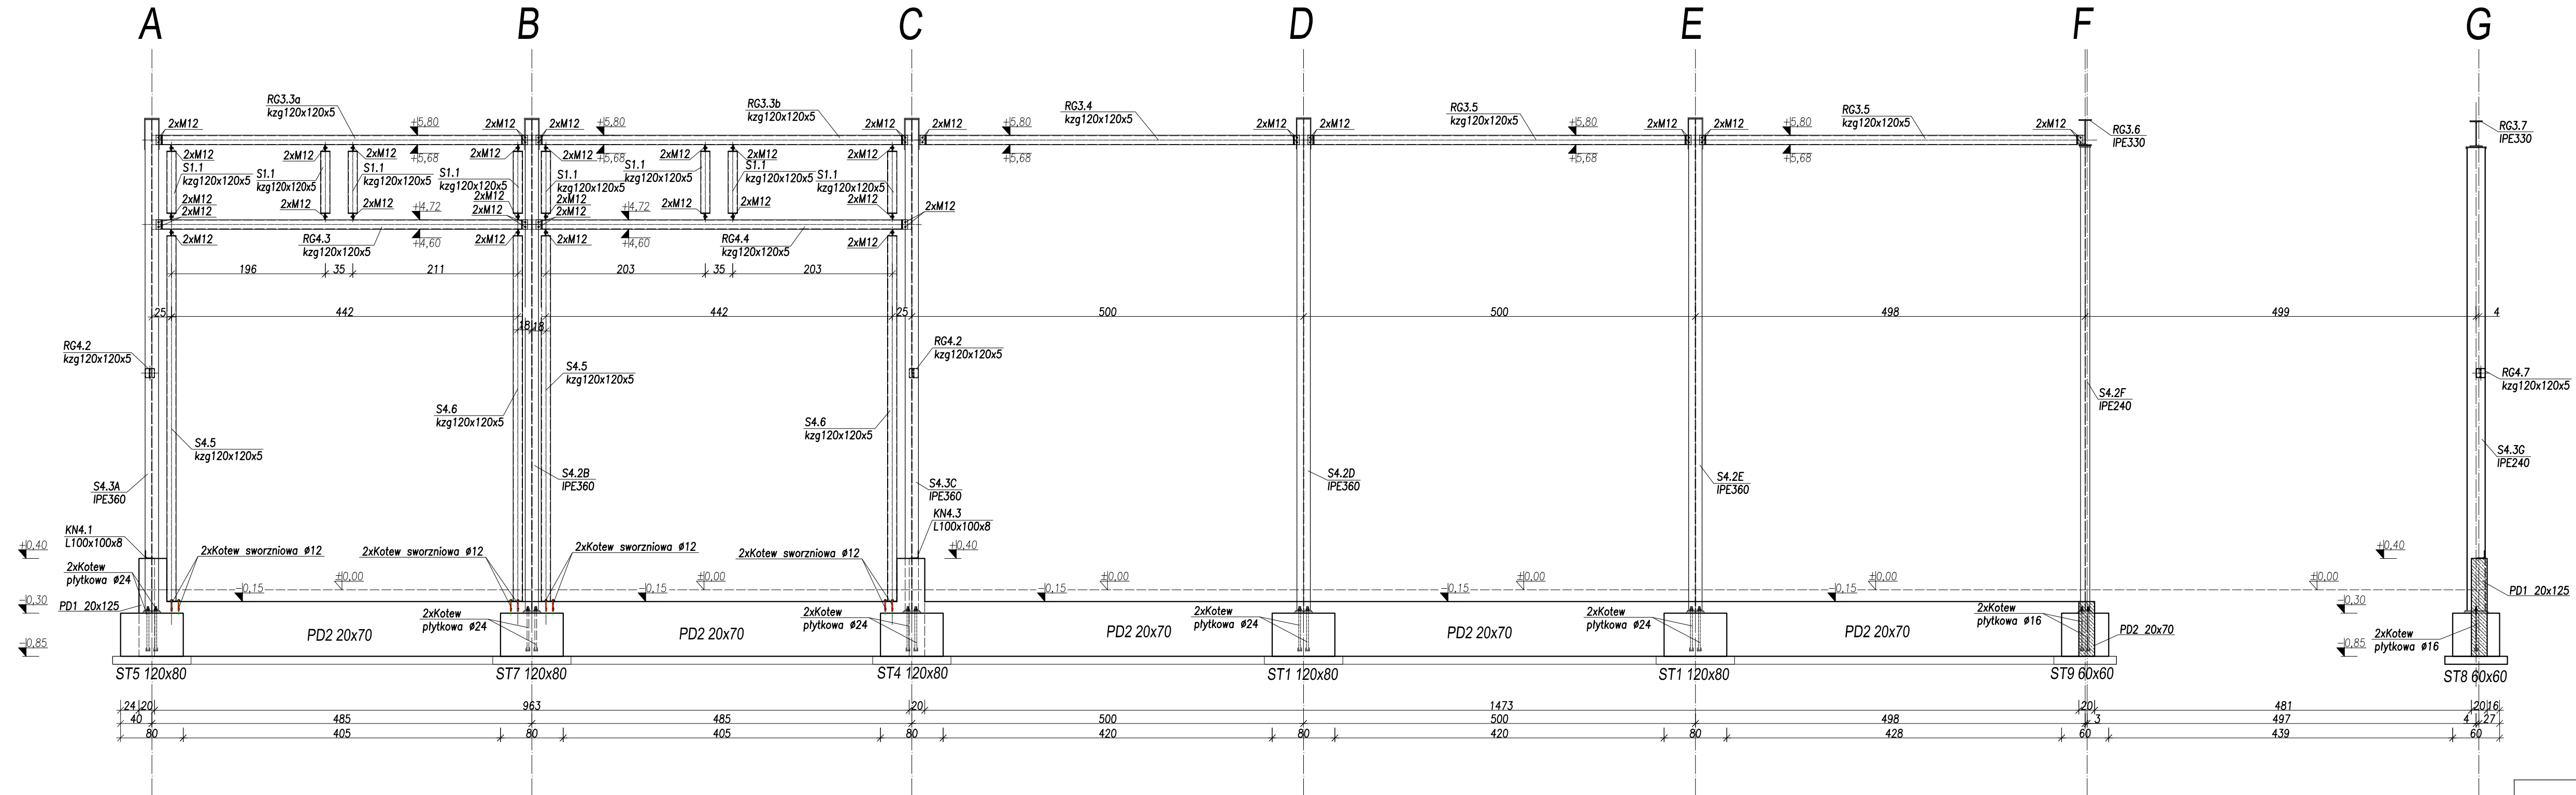

Pracownia projektowa "ALFA". 66-400 Gorz. w Wlkp. ul. Dąbrowa Muśnickiego 21 tel. (0-95) 7214-777					
	imię i nazwisko	nr upr.	data	podpis	zamierzenie inwestycyjne / obiekt :
Projektował:	mgr inż. Zbigniew Czerwiński	LUKG/0001/PBOK/04 uprawnienia do projektowania bez ograniczeń w specjalności konstrukcyjnej	05.05.2017r.		Budowa wiaty na maszyny rolnicze z wydzielonym pom. warsztatowym wraz z infrastrukturą techniczną i zagospodarowaniem terenu
Sprawdził:	mgr inż. Wojciech Czerwiński	LBS/0096/PWBK/15 uprawnienia do projektowania bez ograniczeń w specjalności konstrukcyjnej	05.05.2017r.		adres :
projekt nr:	faza:	branża:	treść rysunku:	skala	dz. nr ewid. 98/25
-	PB - W.	Konstrukcja		1:50	obr. Kamień Mały
data i miejsce opracowania:	Gorzów Wlkp. 05.05.2017 r.		Rama w osi 4	rys. nr:11	Kamień Mały nr 89 gm. Włtina