
S4.2E IPE360
szt.1

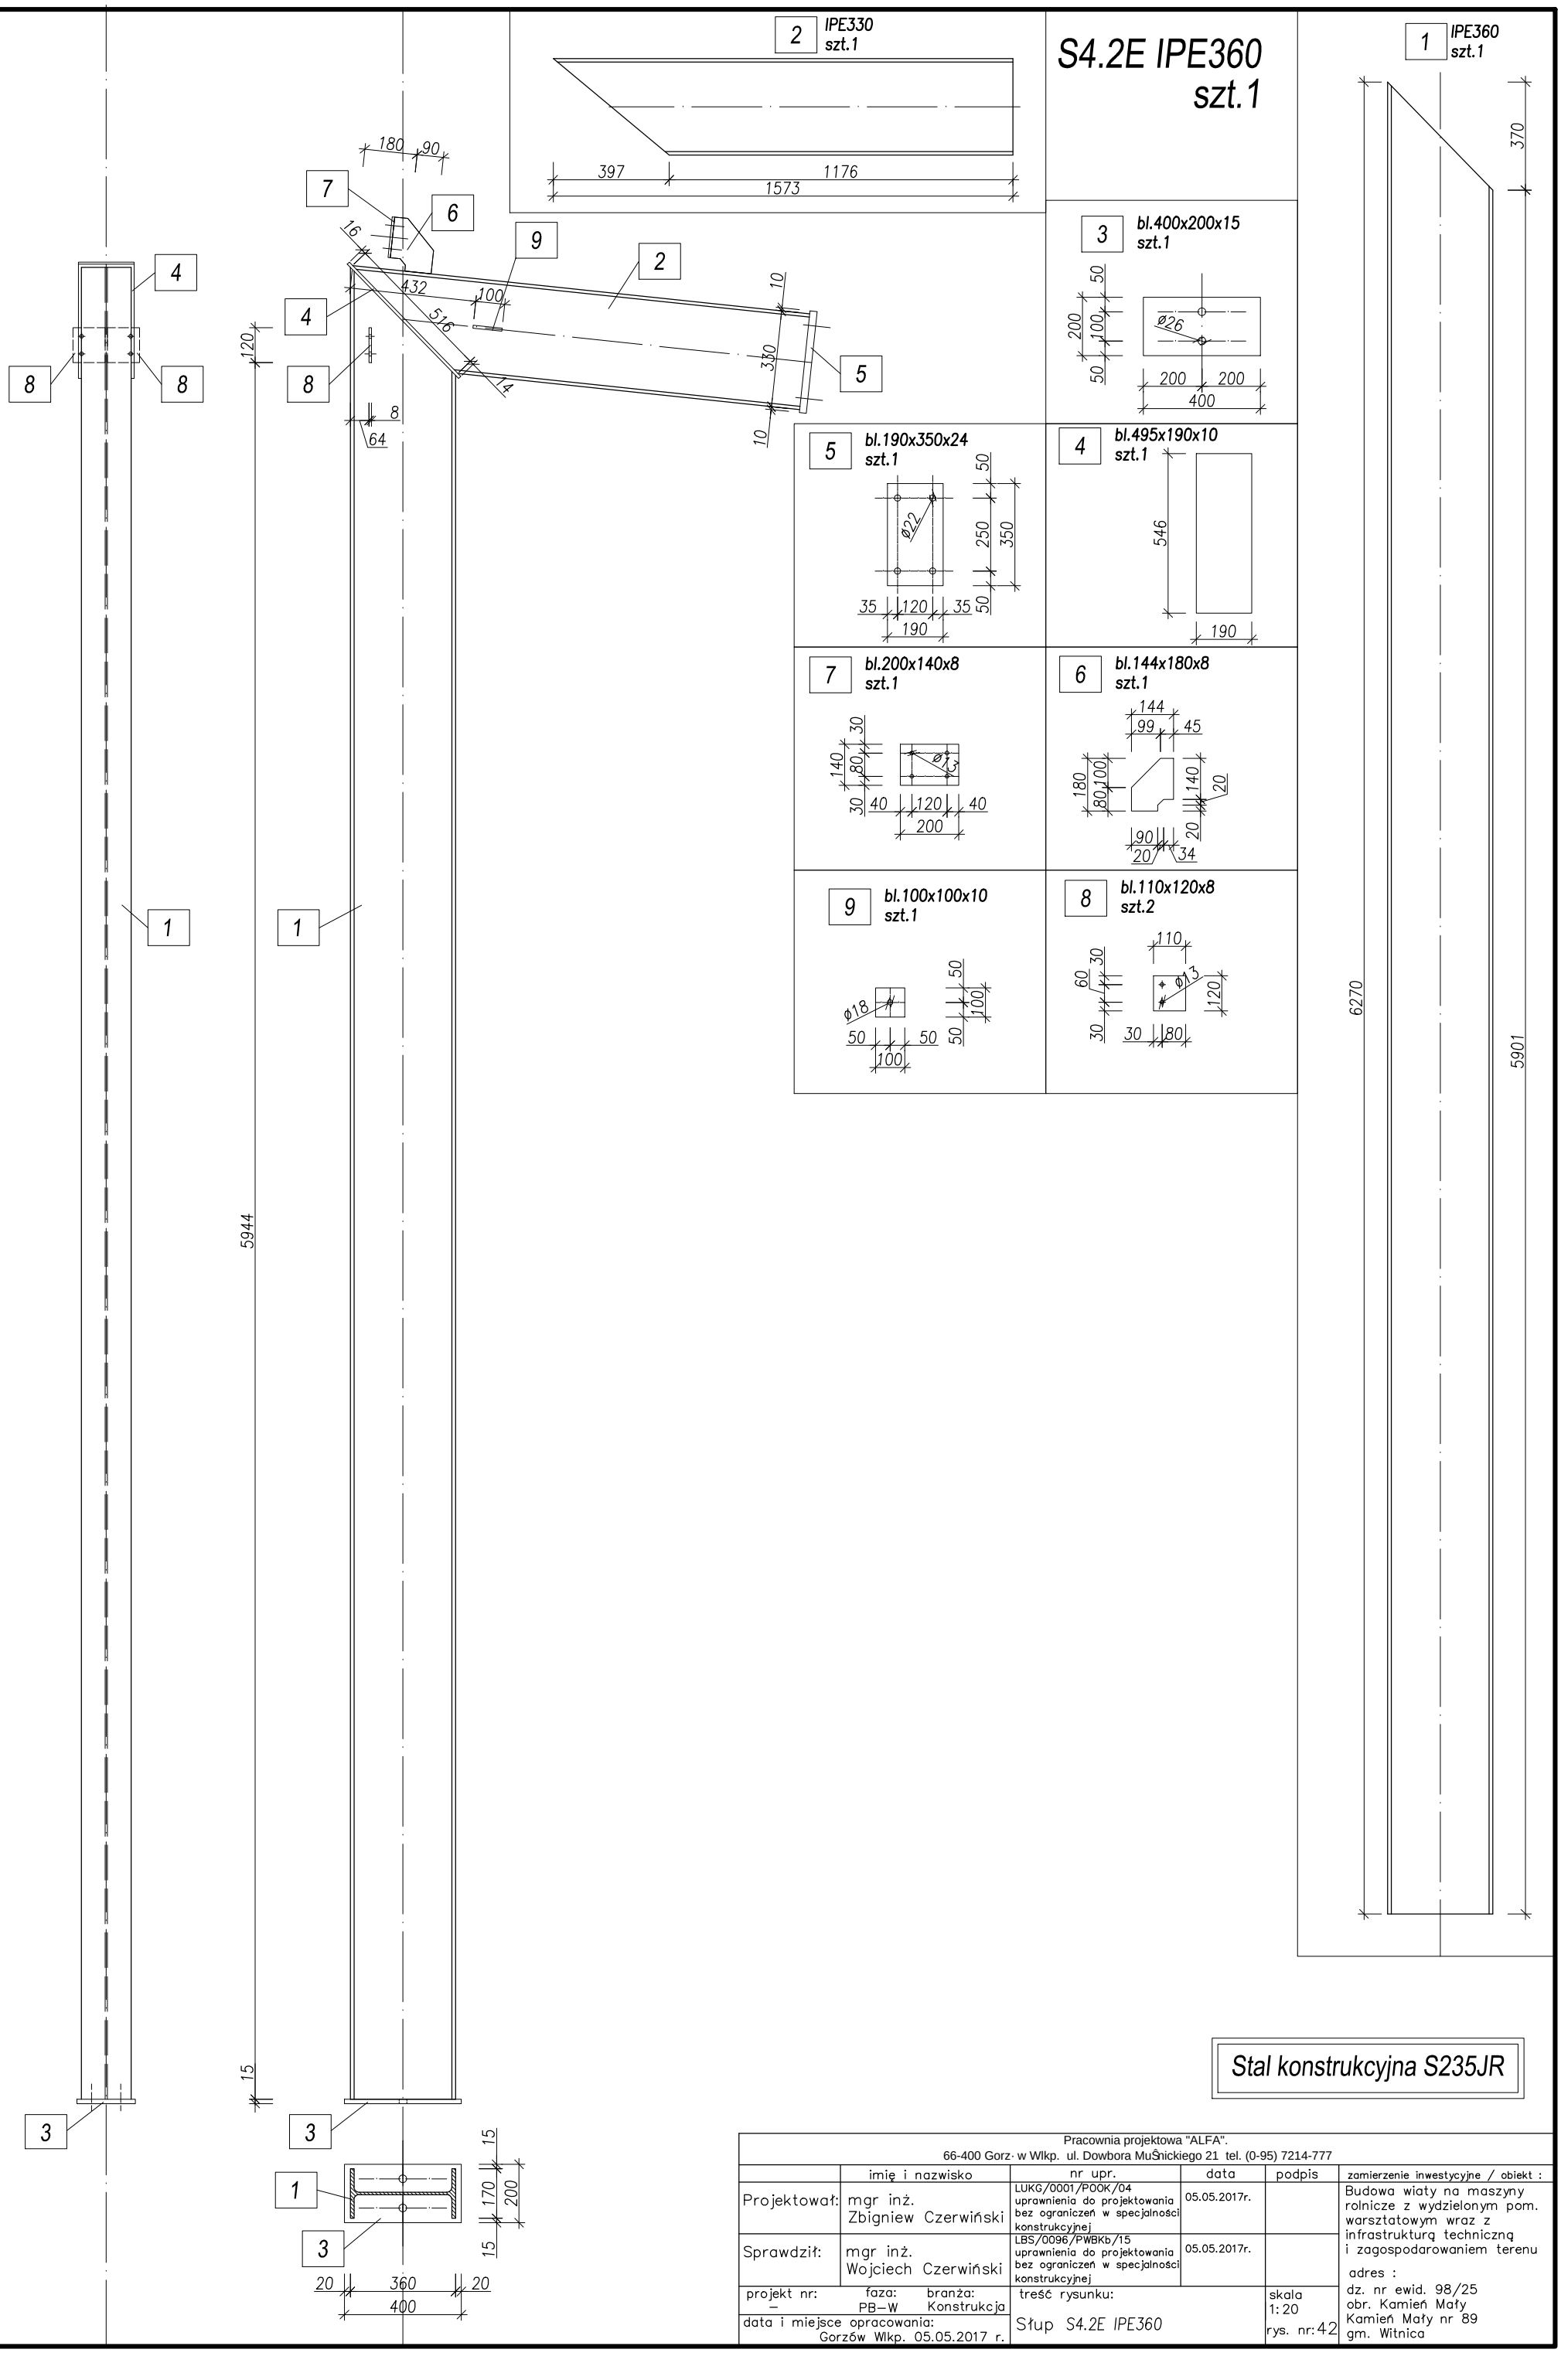

Stal konstrukcyjna S235JR

Pracownia projektowa "ALFA". 66-400 Gorzów Wlkp. ul. Dowbora Muśnickiego 21 tel. (0-95) 7214-777					
	imię i nazwisko	nr upr.	data	podpis	zamierzenie inwestycyjne / obiekt :
Projektował:	mgr inż. Zbigniew Czerwiński	LUKG/0001/POOK/04 uprawnienia do projektowania bez ograniczeń w specjalności konstrukcyjnej	05.05.2017r.		Budowa wiaty na maszyny rolnicze z wydzielonym pom. warsztatowym wraz z infrastrukturą techniczną i zagospodarowaniem terenu
Sprawdził:	mgr inż. Wojciech Czerwiński	LBS/0096/PWBKb/15 uprawnienia do projektowania bez ograniczeń w specjalności konstrukcyjnej	05.05.2017r.		adres : dz. nr ewid. 98/25 obr. Kamień Mały Kamień Mały nr 89 gm. Witnica
projekt nr: –	faza: PB–W	branża: Konstrukcja	treść rysunku: Słup S4.2E IPE360	skala 1:20 rys. nr: 42	
data i miejsce opracowania: Gorzów Wlkp. 05.05.2017 r.					