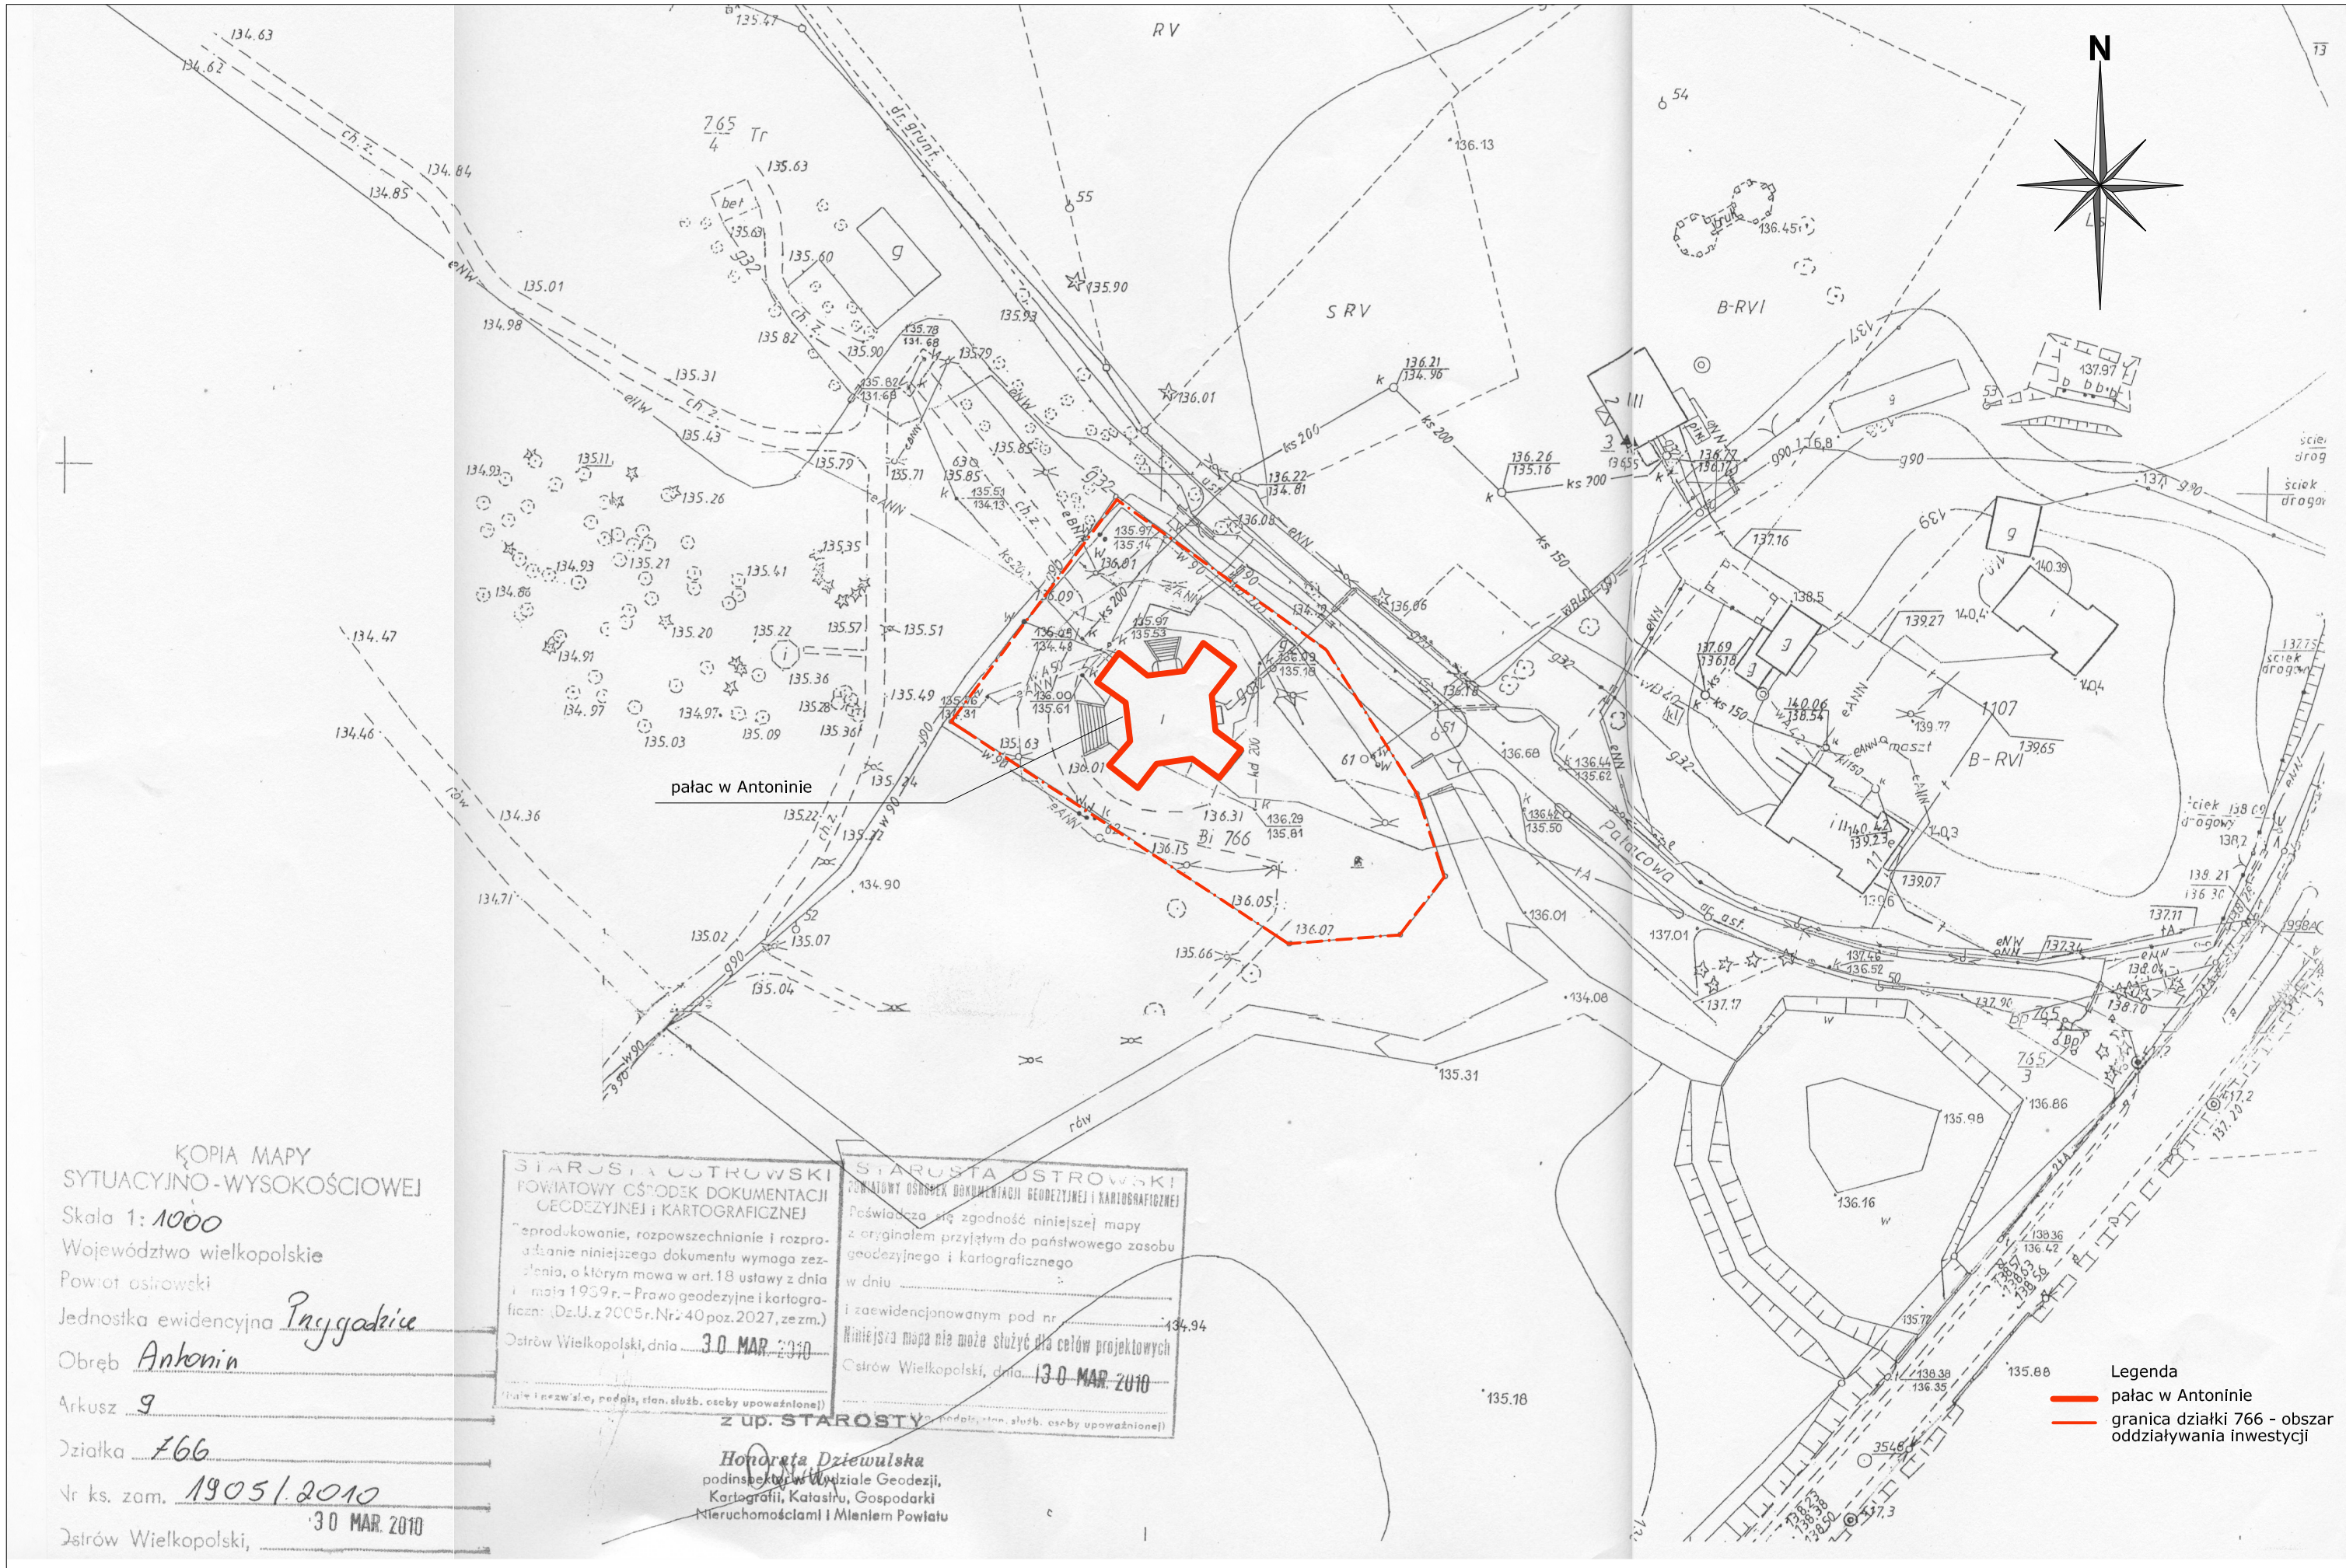


KOPIA MAPY
SYTUACYJNO-WYSOKOŚCIOWEJ
Skala 1: 1000
Województwo wielkopolskie
Powiat ostrowski
Jednostka ewidencyjna Pogodzice
Obręb Antonin
Arkusz 9
Działka 766
Nr ks. zam. 1905/2010
Ostrów Wielkopolski, 30 MAR. 2010

STAROSTA OSTROWSKI
POWIATOWY OŚRODEK DOKUMENTACJI GEODEZYJNEJ i KARTOGRAFICZNEJ
Reprodukowanie, rozpowszechnianie i rozpro-wadzanie niniejszego dokumentu wymaga zez-wolenia, o którym mowa w art. 18 ustawy z dnia 4 maja 1989 r. – Prawo geodezyjne i kartogra-ficzne (Dz.U. z 2005 r. Nr 240 poz. 2027, ze zm.)
Ostrów Wielkopolski, dnia 30 MAR. 2010
(data i czytelny podpis, stan. służb. osoby upoważnionej)

STAROSTA OSTROWSKI
POWIATOWY OŚRODEK DOKUMENTACJI GEODEZYJNEJ I KARTOGRAFICZNEJ
Poświadcza się zgodność niniejszej mapy z oryginałem przyjętym do państwowego zasobu geodezyjnego i kartograficznego
w dniu .....
i zaewidencjonowanym pod nr .....
Niniejsza mapa nie może służyć dla celów projektowych
Ostrów Wielkopolski, dnia 30 MAR. 2010
(podpis, stan. służb. osoby upoważnionej)

z up. STAROSTY
Honorata Dziewulska
podinspektor w Wydziale Geodezji, Kartografii, Katastru, Gospodarki Nieruchomościami i Mieniem Powiatu

Autorska Pracownia
arch. Macieja Małachowicza
Borowska 264 Wrocław
tel. 71 345 26 54
zabytki@rewaloryzacja.com

Inwestor: Centrum Kultury i Sztuki ul. Łazienna 6, 62-800 Kalisz

współpraca: mgr inż. arch. Katarzyna Pietras

PROJEKT BUDOWLANY

nazwa zadania: Remont konstrukcji Pałacu Myśliwskiego w Antoninie

nazwa i adres obiektu budowlanego: Pałac Myśliwski w Antoninie AM 9, nr dz. 766, obręb Antonin

tytuł rysunku: **Sytuacja** skala: 1:1000 data: 30.09.2016 nr rysunku: **1 / A**

GŁÓWNY PROJEKTANT, uprawnienia do projektowania bez ograniczeń w specjalności architektonicznej: dr inż. arch. Anna Małachowicznr upr. 54/DSOKK/2011 podpis:

SPRAWDZAJĄCY, uprawnienia do projektowania bez ograniczeń w specjalności architektonicznej: dr inż. arch. Maciej Małachowicz upr. 88/81/WBPP, 383/82/ WBPP podpis: